



Pagrabstāva plāns M 1:100

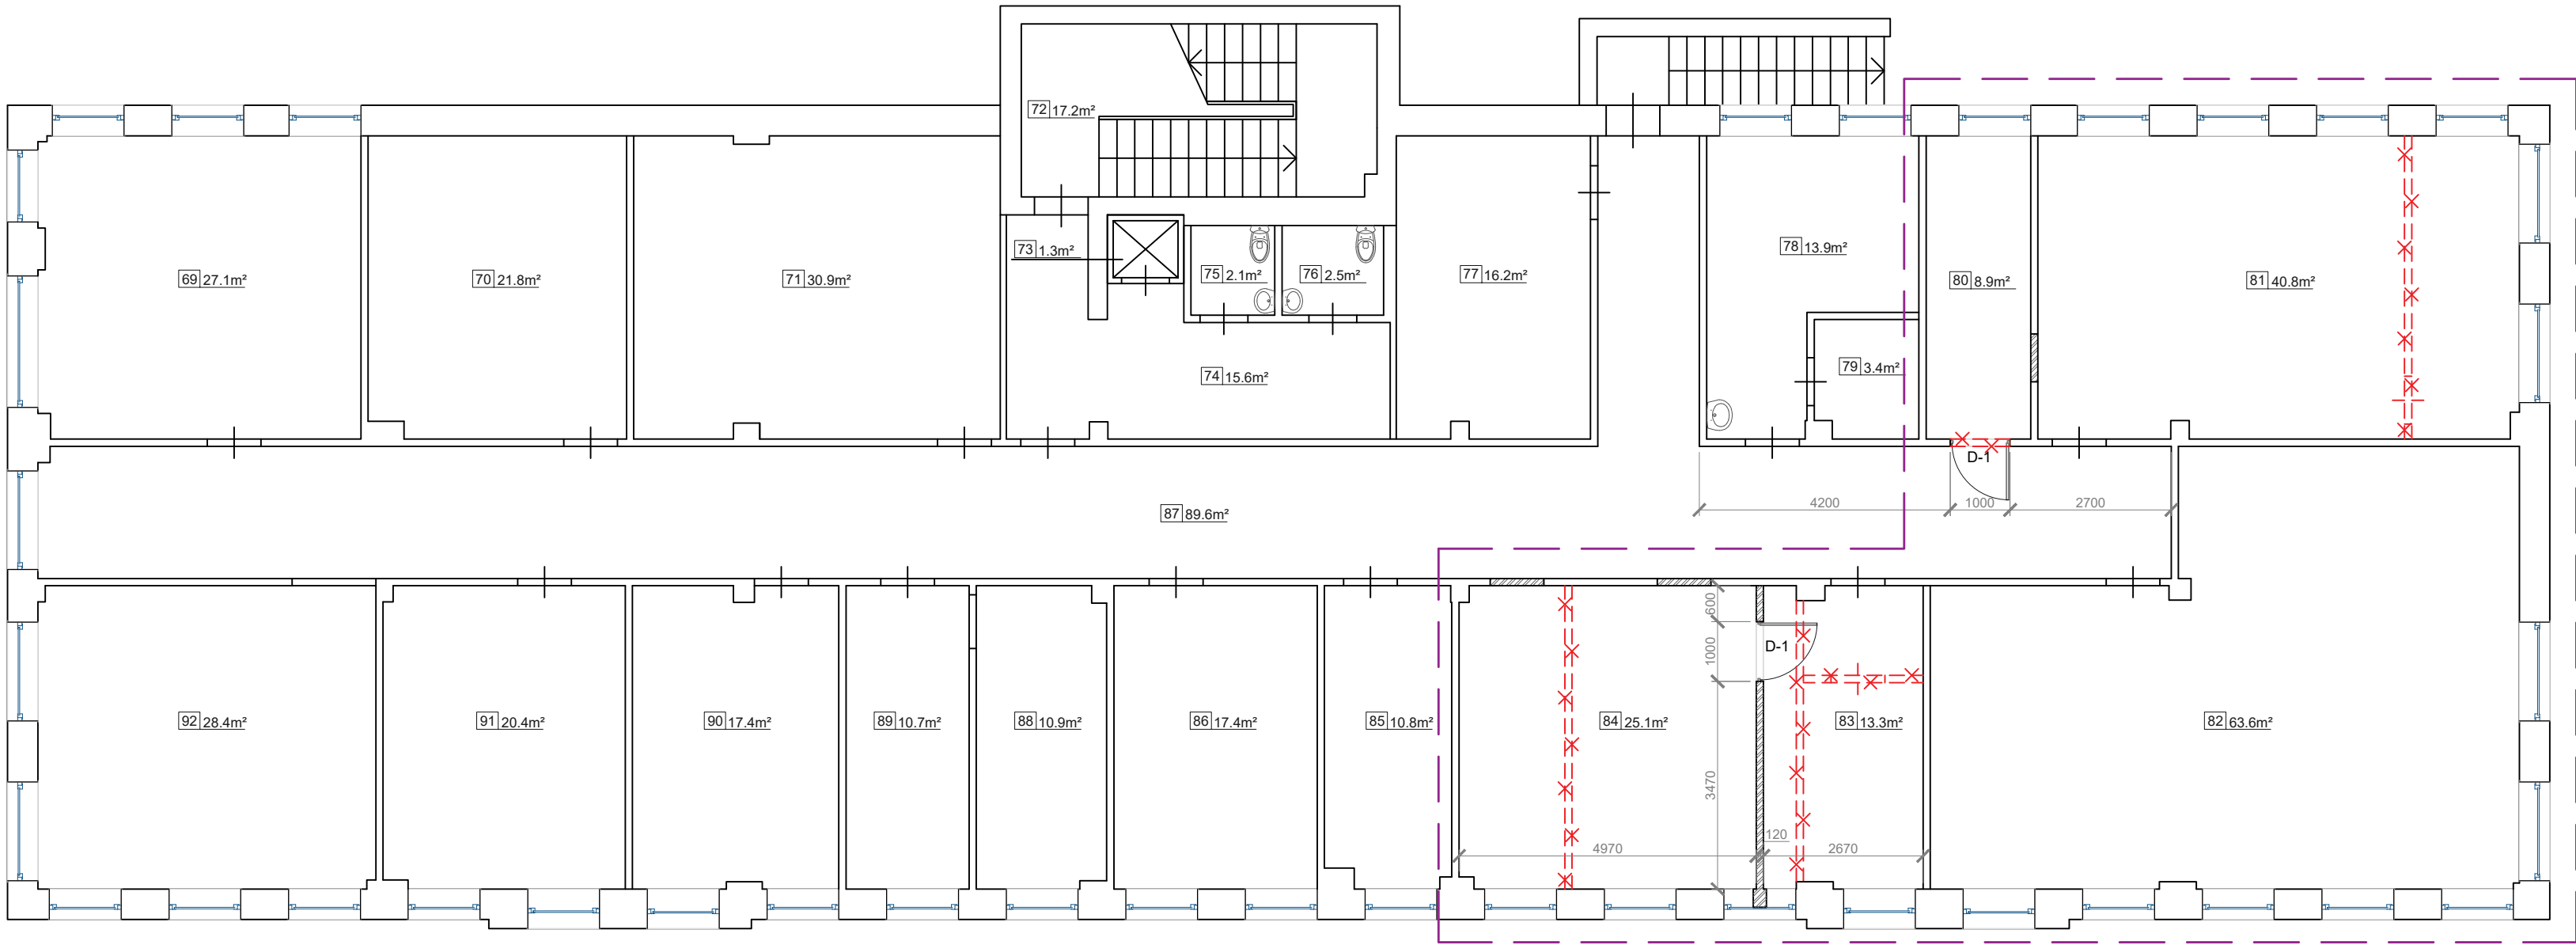

TELPU EKPLIKĀCIJA		
Nr. plānā	Nosaukums	Platība m²
Pagrabstāva plāns		
69	Laboratorija	27.1
70	Laboratorija	21.8
71	Laboratorija	30.9
72	Kāpņu telpa	17.2
73	Lifts	1.3
74	Gaitenis	15.6
75	Tualete	2.1
76	Tualete	2.1
77	Siltummezgls	16.2
78	Laboratorija	13.9
79	Noliktava	3.4
80	Noliktava	8.9
81	Noliktava	40.8
82	Tehniskā telpa	63.6
83	Laboratorija	13.3
84	Laboratorija	25.1
85	Laboratorija	10.8
86	Laboratorija	17.4
87	Gaitenis	89.6
88	Priekštelpa	10.9
89	Gaitenis	10.7
90	Priekštelpa	17.4
91	Laboratorija	20.4
92	Laboratorija	28.4
Kopējā iekštelpu platība:		508.9
Kopā:		508.9
Telpu grupas kopējā platība:		1682.9

DURVJU SPECIFIKĀCIJA					
Marka	Skice	Ailas izmērs	Bloka izmērs	Skaits	Piezīmes
D-1		1000 x 2100	985 x 2085	2	Koka iekšdurvis

Pieņemtie apzīmējumi

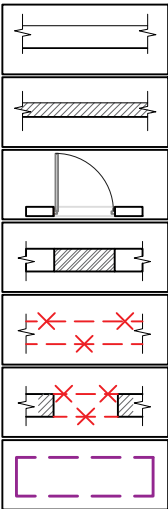

- Esošās sienas
- Projektējamās met.profilu/ ģipškartona lokšņu starpsienas
- Projektējamās durvis
- Aiztaisāmās ailes
- Nojaucamās sienas/konstrukcijas
- Jaunizbūvējamās ailes
- Projekta robeža

PASŪTĪTĀJS PIEKRĪT PROJEKTA RISINĀJUMIEM:

(Paraksts, atšifrējums, datums)

PROJEKTĒJA:				OBJEKTS:		ARHĪVA Nr.	
<div><div>SIA "AL Projekts", Reģ. Nr. 40003971588 Būvč. Nr. 6945-RA, M. Krasta iela 83, Rīga, LV-1003E-pasts: al.projekts@inbox.lv Tel. nr. +371 22 826 881</div></div>				Administratīvās ēkas (laboratorijas korpusa) pagrabstāva vienkāršota atjaunošana, Lielvārdes ielā 36, Rīgā		1-A-HA-215-5	
				PASŪTĪTĀJS:		PASŪTĪJUMA Nr.	
				Valsts augu aizsardzības dienests		A-HA-215-5	
PROJEKTS:				Stadija		Lapas Nr.	Lapu sk.
Administratīvās ēkas (laboratorijas korpusa) pagrabstāva vienkāršota atjaunošana				PR		AR-1	
RASĒJUMS:				Gads			M
Pagrabstāva plāns				2026		AR	-
BPV:	A. Ločmelis		29.06.2026				
BDV:	A. Ločmelis		29.06.2026				
Izstrādāja:	V. Ošuroks		29.06.2026				