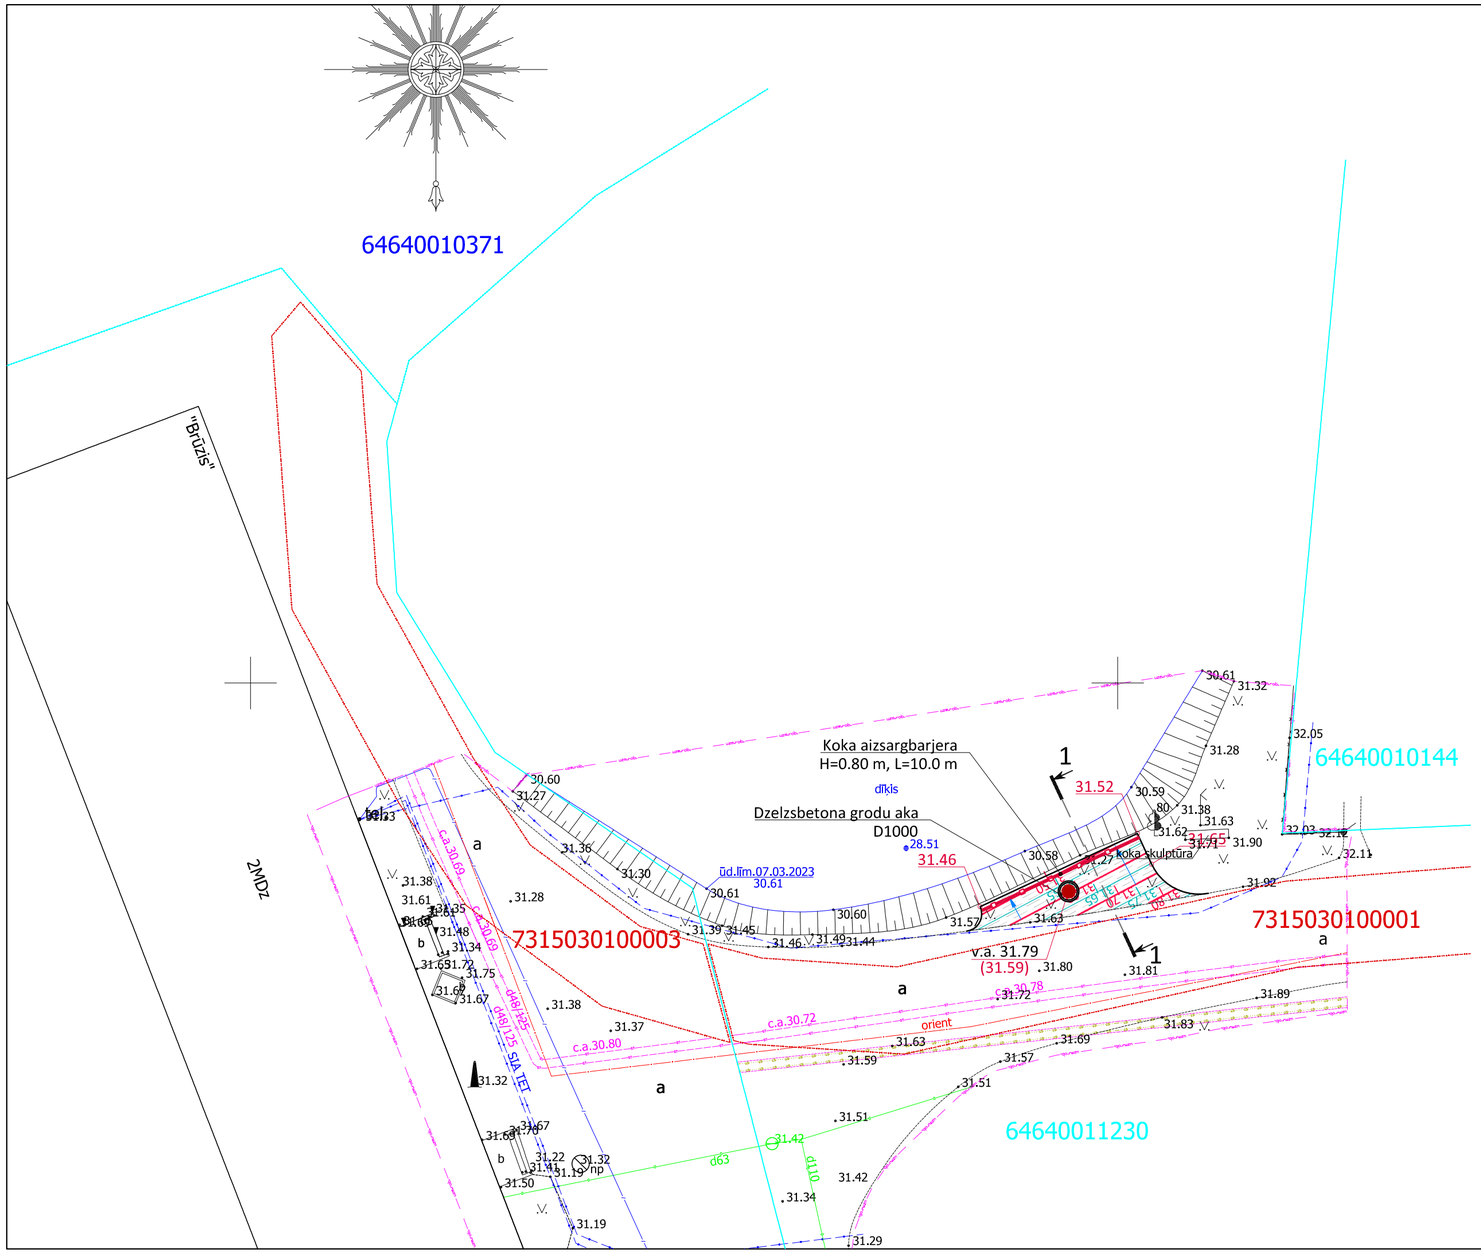

1 - 1
M 1:50

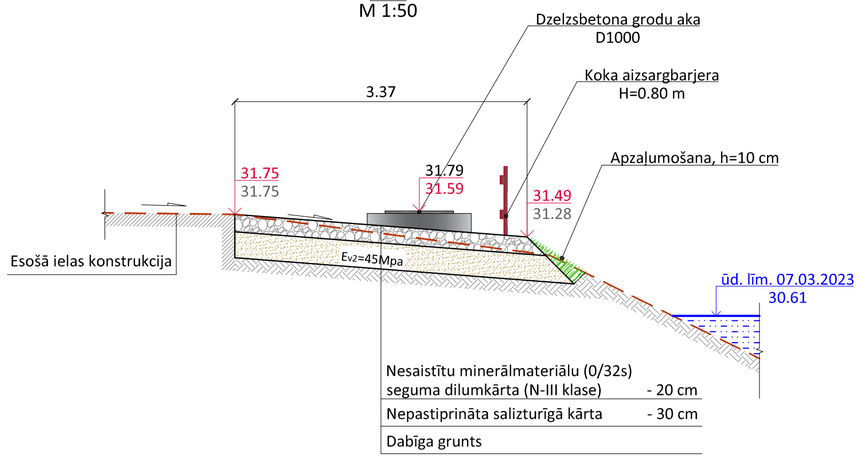

PIEŅEMTIE APZĪMĒJUMI

31.65 - projektēta augstuma atzīme uz grants seguma

31.70 / 31.65 - projektētas horizontāles

- ūdens tecēšanas virziens

Ūdens ņemšanas vieta Kalētu pagasta Kalētu ciemā ugunsdzēsības vajadzībām				Pasūtījuma Nr.		**01-23/TS-L**
				Būvkomersanta reģ. Nr.		2104-RA
			Labiekārtojums - TS-L	Mērogs	Lapa	Lapas
				1:250; 1:50	TS-L-4	
Daļas vad.	Guntis Jurjāns		Vertikālais plāns. Griezums 1 - 1	SIA "IK projekts" Liepāja, Dūņu iela 8, LV-3401 tālr.: +371 63489238 info@ikprojekts.lv		
Izstrādāja	Irīna Jankovska					