



Objekta izvietojuma shēma



X=313700
Y=485850

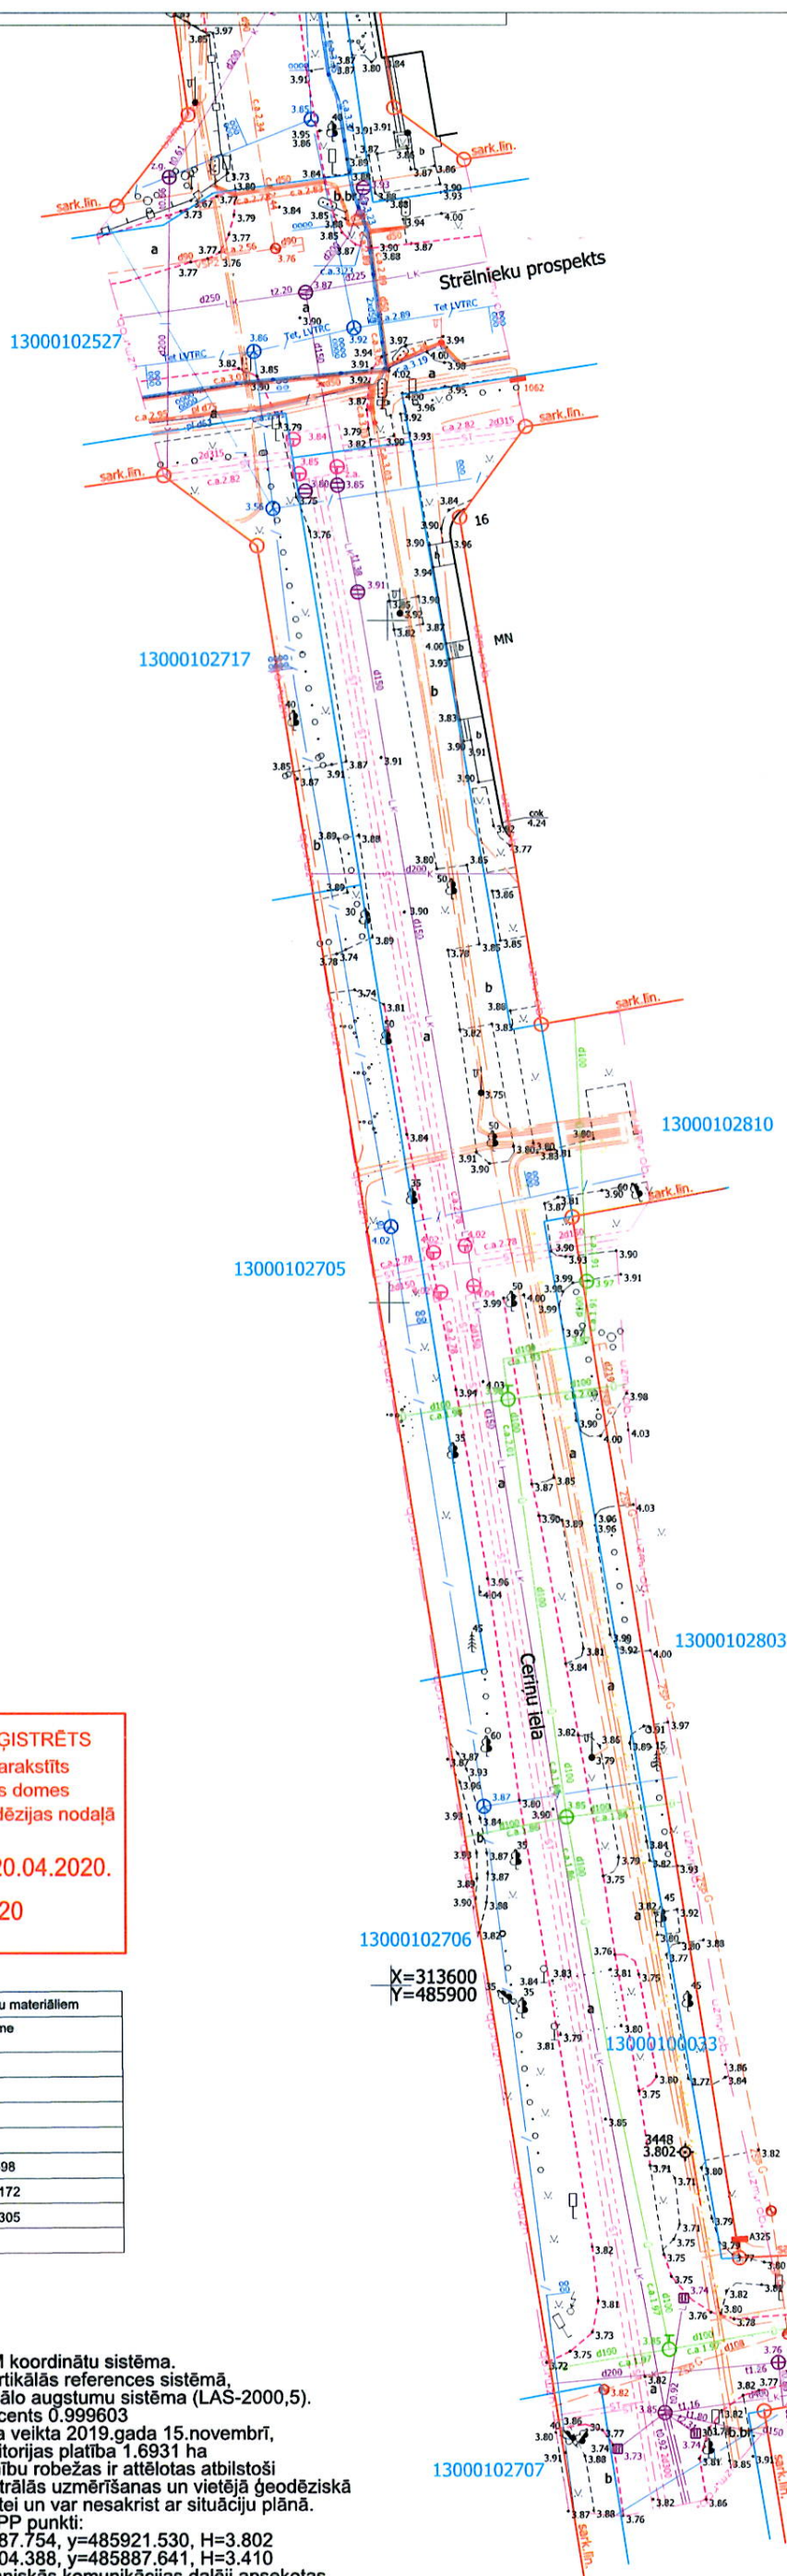

Lapu izvietojuma shēma

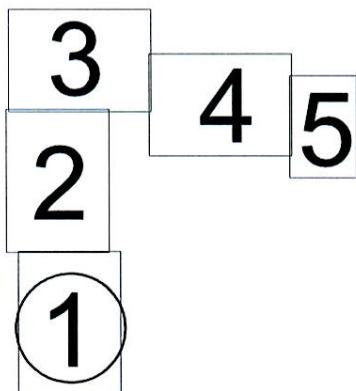

UZMĒRĪJUMS REĢISTRĒTS
un elektroniski parakstīts
Jūrmalas pilsētas domes
Inženierbūvju un ģeodēzijas nodaļā
Kaspars Gulbis 20.04.2020.
Nr. 57-2020

Jūrmalas pilsētas ekspluatējošo organizāciju apliecinājums par plānā uzrādīto apakšzemes komunikāciju atbilstību šo organizāciju materiāliem				
Apakšzemes komunik.	Organizācija	Datums	Vārds Uzvārds	Piezīme
apgaismojums	SIA "Jūrmalas gaisma"	07.01.2020	G.Livčāns	
ūdensvads,kanalizācija	SIA "Jūrmalas ūdens"	07.01.2020	J.Livčāns	
siltumtīkli	SIA "Jūrmalas siltums"	07.01.2020	A.Rudzītis	
gāzes vads	A/S "Gaso"	07.01.2020	G.Proboks	
el. kab.	A/S "Sadales tīkls"	17.04.2020	V.Strautnieks	P-21598
tel.kab.	SIA "TET"	13.01.2020	D.Lukjanovs	PN-66172
sak.kab.	LVRTC	15.01.2020	I.Farenhorste	UV-29305
meliorācija	SIA "Jūrmalas ūdens"	07.01.2020	A.Stārasts	

PIEZĪMES:

1. LKS-92 TM koordinātu sistēma.
2. Eiropas vertikālās references sistēmā, Latvijas normālo augstumu sistēmā (LAS-2000,5). Mēroga koeficients 0.999603
3. Uzmērīšana veikta 2019.gada 15.novembrī, uzmērītās teritorijas platība 1.6931 ha
4. Zemes vienību robežas ir attēlotas atbilstoši zemes kadastrālās uzmērīšanas un vietējā ģeodēziskā tīkla precizitātei un var nesakrist ar situāciju plānā.
5. Izmantotie PP punkti:
3448.x=313587.754, y=485921.530, H=3.802
9239.x=313804.388, y=485887.641, H=3.410
6. Inženiertehniskās komunikācijas daļēji apsekotas dabā un salīdzinātas apkalpojošās organizācijās
7. Topogrāfiskie apzīmējumi ir attēloti atbilstoši MK noteikumu Nr.281 1.pielikumam.
8. Kadastra informācijai izmantota VZD edoc 2380119, 22.11.2019. un 2401784, 18.12.2019.
9. Ielu sarkanās līnijas attēlotas atbilstoši pašvaldības teritorijas plānojumam.

<p>Aprīķa Mērnieks Mērniecības pakalpojumi Baldones novads, Baldone, Dzīrnavu iela 5, LV-2125 info@amernieks.lv Reģ.Nr.40103681842</p>		<p>Objekts: Cerņu, Blaumaņa iela Jūrmala kad.apz. 1300 010 0033</p>	
<p>Pasūtītājs: SIA "BM projekts"</p>		<p>Reģ.Nr. TP0055/2019</p>	
<p>projektu vadītāja</p>	<p>Colmontuļa Džamjansurena</p>	<p>25.11.2019</p>	<p>Rasējums: Topogrāfiskais plāns</p>
<p>sertificēts mērnieks Sert Nr. AC0281</p>	<p>Colmontuļa Džamjansurena</p>	<p>15.11.2019</p>	<p>Mērogs: 1 : 500</p>
			<p>Lapas kopā: 5</p>
			<p>Lapas N.P.K. 1</p>