



X=314000
Y=486050



X=313900
Y=486150

X=313900
Y=486150

Lapu izvietojuma shēma

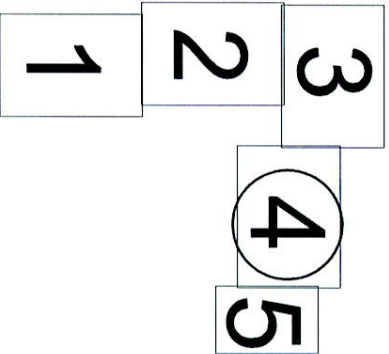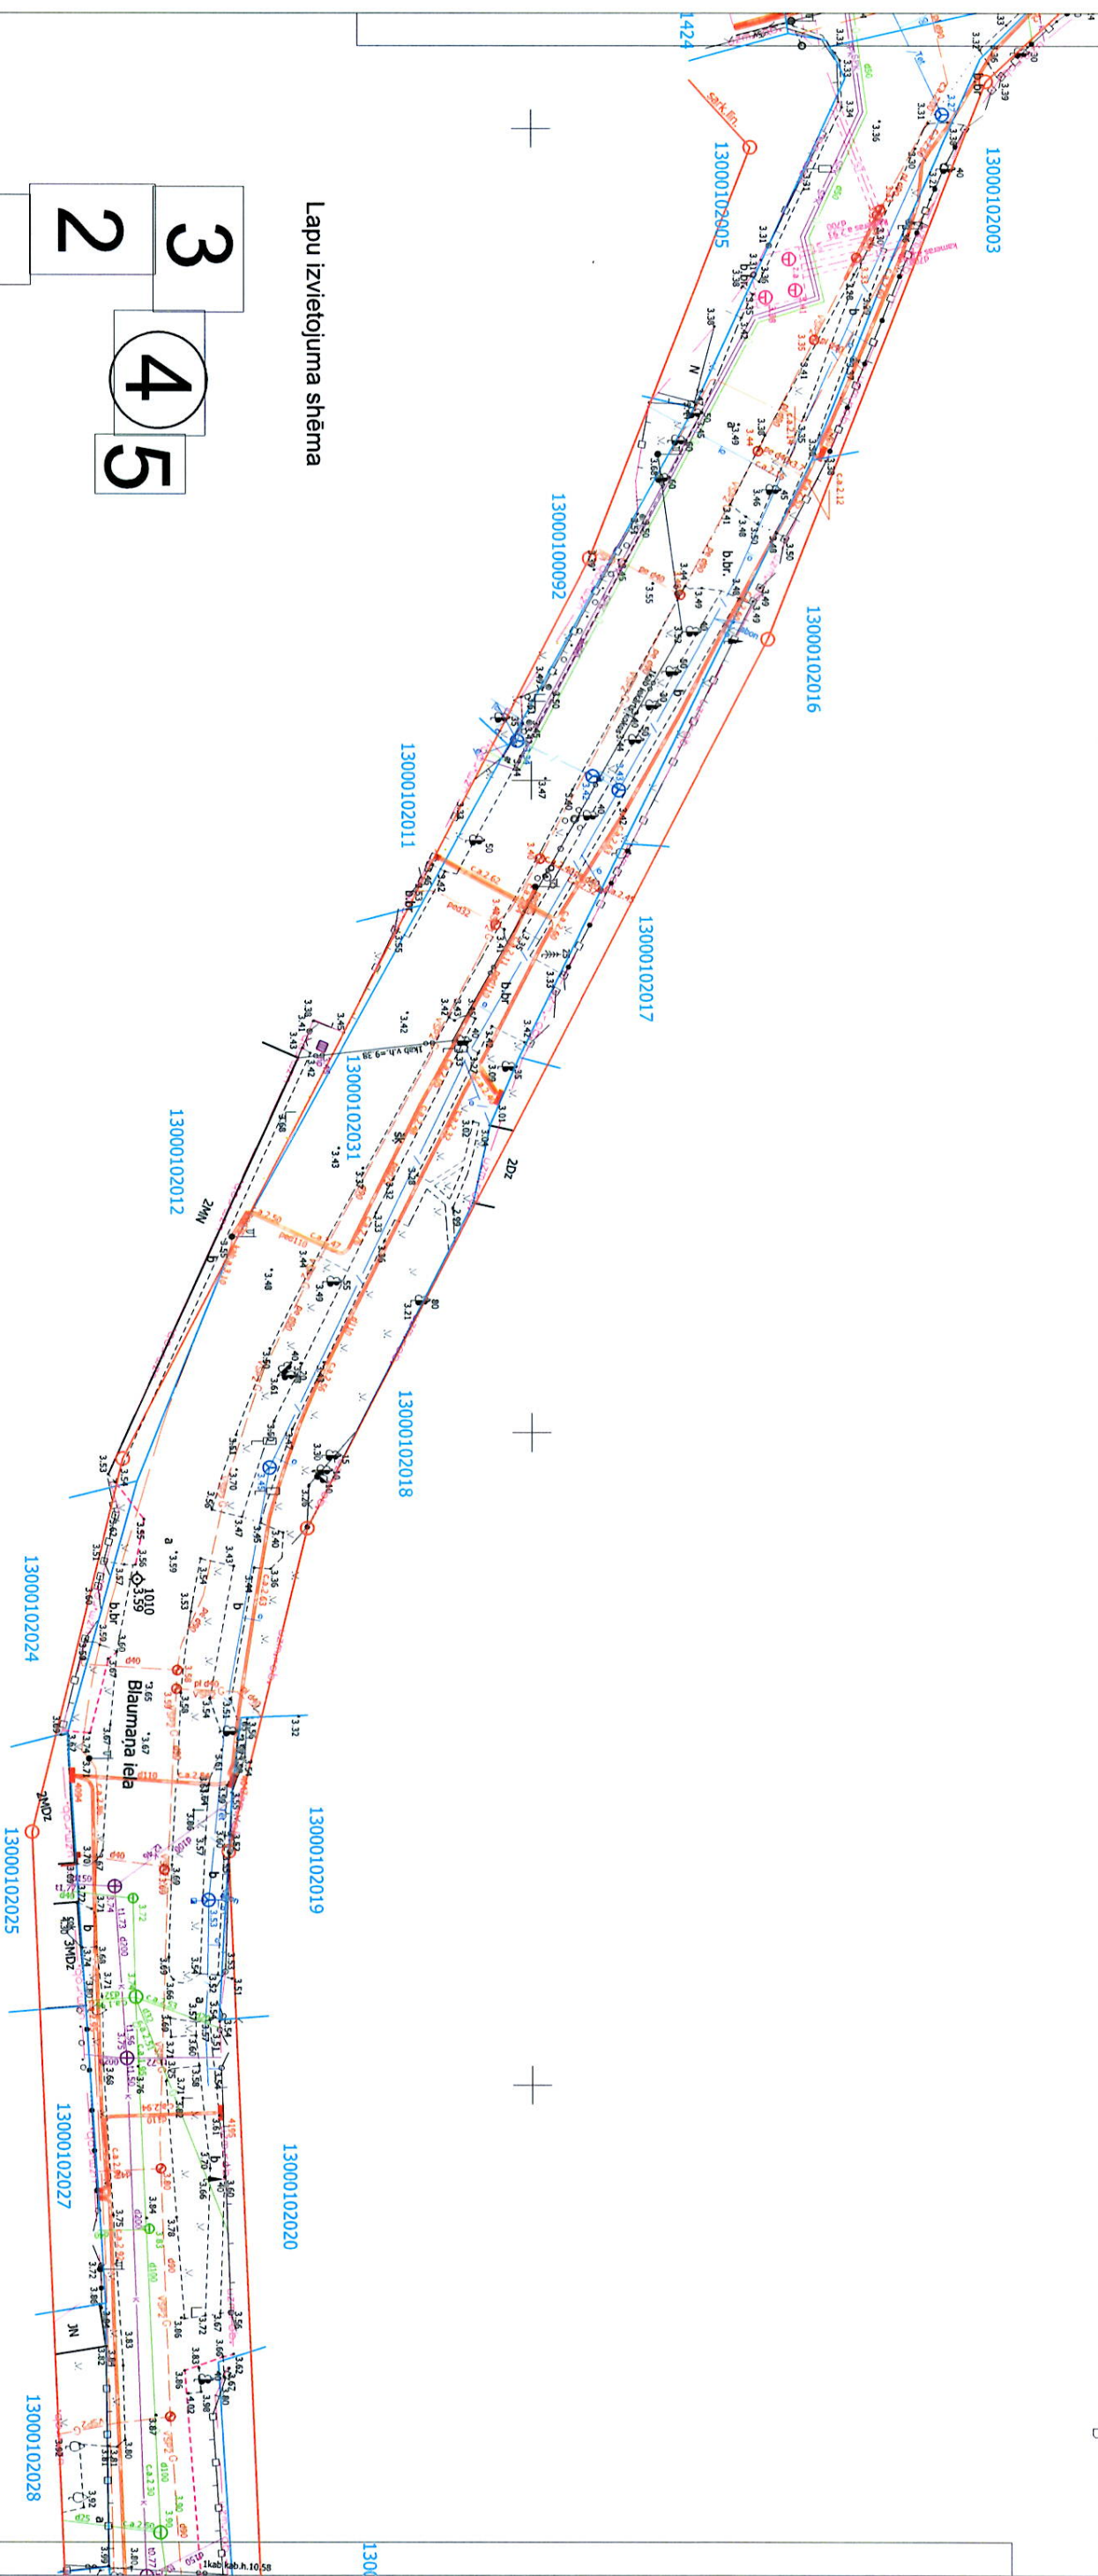

		Objekts: Cerņu, Blaumana iela Jūrmala kod.apz. 1300 010 0033	
Mērnīcības pakalpojumi Baldones novads, Baldone, Dzirnavu iela 5, LV-2125 info@amerniks.lv Reģ.Nr.40103681842		Pasūtītājs: SIA "BM projekts" Reģ.Nr. TP0055/2019	
projekta veidēja	Čempionāls Dzirnavu iela 5	Rasējums: Topogrāfiskais plāns	
25.11.2019		Lapas kopā: 5	
sertificēts mērnīcs Sert.Nr. AC0281	Čempionāls Dzirnavu iela 5	Mērogs: 1 : 500	
15.11.2019		Lapas N.P.K. 4	