


OBJEKTA NOVIETOJUMA SHĒMA

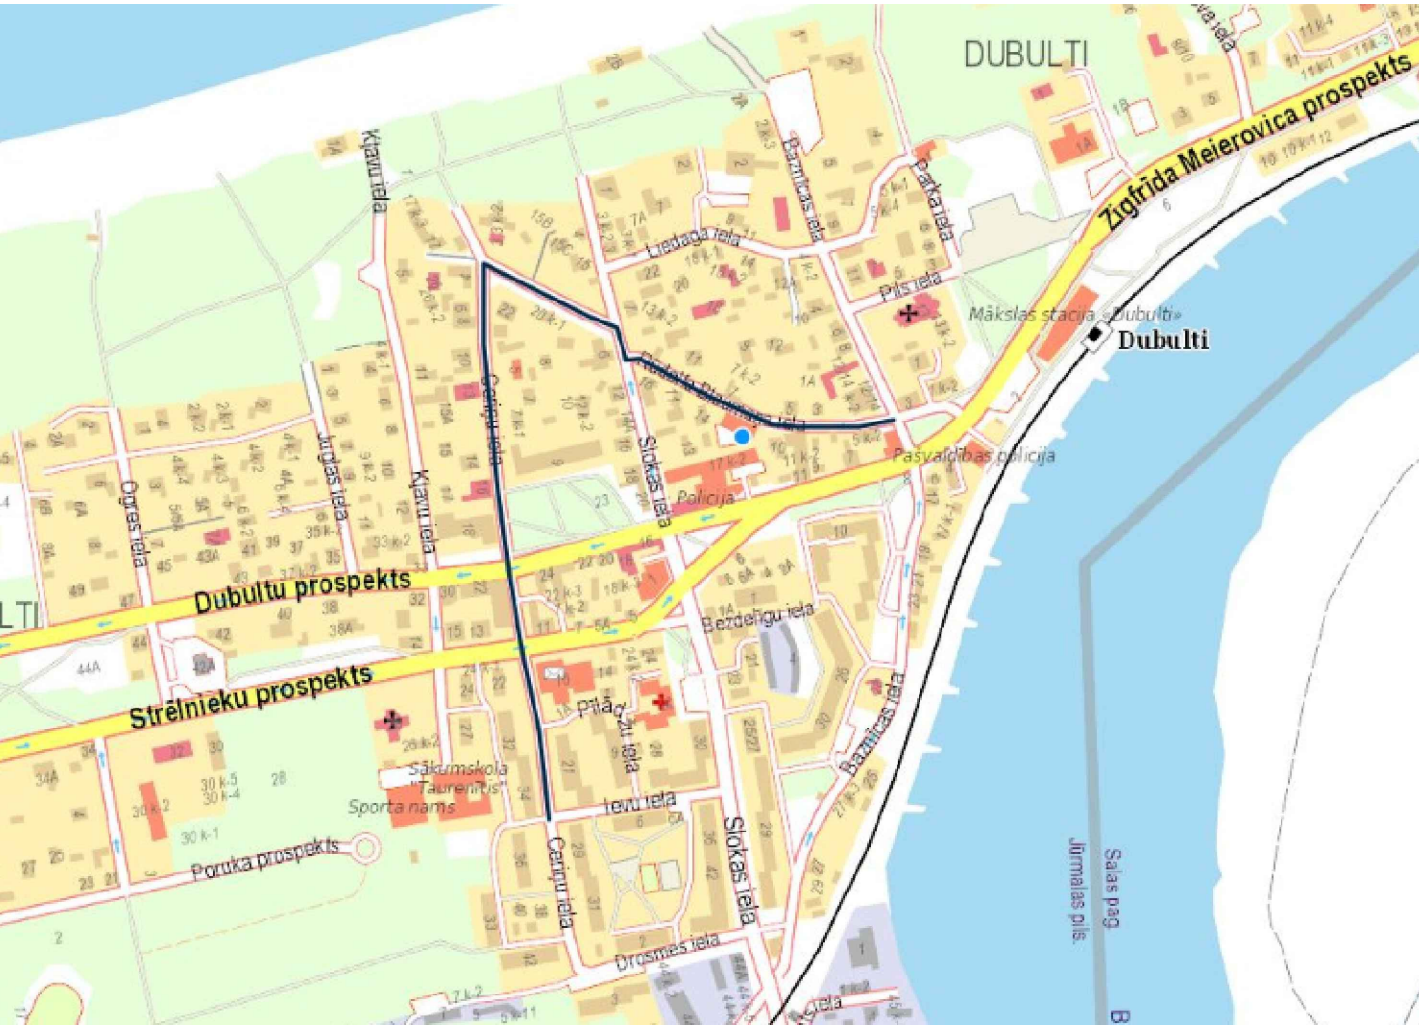

PROJEKTĒTIE PLĀNA APZĪMĒJUMI	
	Brauktuves asfaltbetona segums
	Nobrauktuves asfaltbetona segums
	Betona bruģakmens segums 1. tips
	Betona bruģakmens segums 2. tips
	Salaikuma posms ar esošo segumu
	Laukuma bruģis
	Zaļā zona
	Betona bruģakmens segums nobrauktuves un stāvvietām
	Betona bruģakmens segums ietvei
	Taktiā bruģakmens josla
	Betona bruģakmens seguma atjaunošana
	Minerālmateriālu maisījuma nomate
	Betona bruģakmens segums (velosipēdu ceļš)
	Špaltu granīta bruģakmens segums
	Projektais apgaismojuma balsts
	Apgaismojuma kabelis
	Apgaismojuma kabeļa aizsargcaurule
	Norobežojošā koka dēļu žogs
	Projektais rezervuārs caurule
	Kabeļu savienojumu ska
	Aku vāku iemēģošana
	Ceļa apmale 100.30.15
	Ietves apmale 100.20.8
	Apmale 100.22.15
	Apmale 100.22.15 (izzelta +2cm)
	Slipe apmale 100.30./22.15
	Horizontālie apzīmējumi
	Ceļa zīme
	Demonāža
	Koku / Krūmu ciršana
	Atkritumu urna
	Valstative
	Nobrauktuves kritums
	Brauktuves/ietves šķērskritums
	Ceļa zīmes balsts
	Signālatābiņš
	Projektais gūļja
	Kabeļu aizsargcaurule
	Esošs, saglabājams koks
	Esošā koka stumbrs un sakņu aizsardzība
	Projektais augstuma atzīme

PROJEKTĒTIE GARENPROFILA APZĪMĒJUMI	
	Projektais sarkanā līnija
	Esošā zemes virsma
	Nobrauktuve pa labi
	Nobrauktuve pa kreisi
	Ceļa segas konstrukcija
	Uzbrūnma grunts
	Ierakuma līnija
	Gūļja pa kreisi
	Gūļja pa labi

TEHNISKI EKONOMISKIE RĀDĪTĀJI

Nr.p.k.	Nosaukums	Mērvien.	Daudzums
Zemes gabals (kad.Nr. 13000100109)			
1.	Projektais inženierbūvju raksturojošie rādītāji		
1.1	Brauktuve ar betona bruģakmens segumu	m²	343.00
2.	Zemes gabala raksturojošie rādītāji		
2.1	Zemes gabala kopējā platība	m²	1958.00
3.	Projektais teritorijas apbūves raksturojošie rādītāji		
3.1	Ierīkojamā zāliena platība	m²	143.00
3.2	Izcērtamo koku skaits	gab.	7.00
3.3	Uzstādāmās ceļa zīmes	gab.	1.00
Zemes gabals (kad.Nr. 13000101321)			
1.	Projektais inženierbūvju raksturojošie rādītāji		
1.1	Brauktuve ar betona bruģakmens segumu	m²	1527.70
1.2	Ietve ar betona bruģakmens segumu	m²	187.70
2.	Zemes gabala raksturojošie rādītāji		
2.1	Zemes gabala kopējā platība	m²	2464.00
3.	Projektais teritorijas apbūves raksturojošie rādītāji		
3.1	Ierīkojamā zāliena platība	m²	591.50
3.2	Izcērtamo koku skaits	gab.	3.00
3.3	Uzstādāmās ceļa zīmes	gab.	10.00
Zemes gabals (kad.Nr. 13000100110)			
1.	Projektais inženierbūvju raksturojošie rādītāji		
1.1	Brauktuve ar betona bruģakmens segumu	m²	305.10
2.	Zemes gabala raksturojošie rādītāji		
2.1	Zemes gabala kopējā platība	m²	1383.00
3.	Projektais teritorijas apbūves raksturojošie rādītāji		
3.1	Ierīkojamā zāliena platība	m²	132.00
3.2	Uzstādāmās ceļa zīmes	gab.	6.00

TEHNISKI EKONOMISKIE RĀDĪTĀJI

Nr.p.k.	Nosaukums	Mērvien.	Daudzums
Zemes gabals (kad.Nr. 13000101423)			
1.	Projektais inženierbūvju raksturojošie rādītāji		
1.1	Brauktuve ar betona bruģakmens segumu	m²	460.00
2.	Zemes gabala raksturojošie rādītāji		
2.1	Zemes gabala kopējā platība	m²	1504.95
3.	Projektais teritorijas apbūves raksturojošie rādītāji		
3.1	Ierīkojamā zāliena platība	m²	280.00
3.2	Izcērtamo koku skaits	gab.	2.00
3.3	Uzstādāmās ceļa zīmes	gab.	2.00
Zemes gabals (kad.Nr. 13000102031)			
1.	Projektais inženierbūvju raksturojošie rādītāji		
1.1	Brauktuve ar asfaltbetona segumu	m²	98.000
1.2	Ietve ar betona bruģakmens segumu	m²	845.000
2.	Zemes gabala raksturojošie rādītāji		
2.1	Zemes gabala kopējā platība	m²	2752.95
3.	Projektais teritorijas apbūves raksturojošie rādītāji		
3.1	Ierīkojamā zāliena platība	m²	580.00
3.2	Izcērtamo koku skaits	gab.	4.00
3.3	Uzstādāmās ceļa zīmes	gab.	15.00
Zemes gabals (kad.Nr. 13000100031)			
1.	Projektais inženierbūvju raksturojošie rādītāji		
1.1	Brauktuve ar asfaltbetona segumu	m²	435.00
1.2	Ietve ar betona bruģakmens segumu	m²	160.00
2.	Zemes gabala raksturojošie rādītāji		
2.1	Zemes gabala kopējā platība	m²	595.00
3.	Projektais teritorijas apbūves raksturojošie rādītāji		
3.1	Ierīkojamā zāliena platība	m²	85.00
3.2	Uzstādāmās ceļa zīmes	gab.	15.00

TEHNISKI EKONOMISKIE RĀDĪTĀJI

Nr.p.k.	Nosaukums	Mērvien.	Daudzums
Zemes gabals (kad.Nr. 13000102526)			
1.	Projektais inženierbūvju raksturojošie rādītāji		
1.1	Brauktuve ar asfaltbetona segumu	m²	55.00
1.2	Ietve ar betona bruģakmens segumu	m²	103.00
2.	Zemes gabala raksturojošie rādītāji		
2.1	Zemes gabala kopējā platība	m²	19042.00
3.	Projektais teritorijas apbūves raksturojošie rādītāji		
3.1	Ierīkojamā zāliena platība	m²	85.00
3.2	Izcērtamo koku skaits	gab.	2.00
3.3	Uzstādāmās ceļa zīmes	gab.	1.00
Zemes gabals (kad.Nr. 13000102527)			
1.	Projektais inženierbūvju raksturojošie rādītāji		
1.1	Brauktuve ar asfaltbetona segumu	m²	45.00
2.	Zemes gabala raksturojošie rādītāji		
2.1	Zemes gabala kopējā platība	m²	12075.00
3.	Projektais teritorijas apbūves raksturojošie rādītāji		
3.1	Ierīkojamā zāliena platība	m²	15.00
3.2	Uzstādāmās ceļa zīmes	gab.	1.00
Zemes gabals (kad.Nr. 13000100033)			
1.	Projektais inženierbūvju raksturojošie rādītāji		
1.1	Brauktuve ar asfaltbetona segumu	m²	1055.00
1.2	Ietve ar betona bruģakmens segumu	m²	160.00
2.	Zemes gabala raksturojošie rādītāji		
2.1	Zemes gabala kopējā platība	m²	3219.00
3.	Projektais teritorijas apbūves raksturojošie rādītāji		
3.1	Ierīkojamā zāliena platība	m²	225.00
3.2	Uzstādāmās ceļa zīmes	gab.	1.00
3.3	Izcērtamo koku skaits	gab.	4.00

STANDARTU UN NORMATĪVO DOKUMENTU SARAKSTS

Nr.p.k.	Nosaukums
1.	Būvniecības likums
2.	MK noteikumi Nr.500 „Vispārīgie būvnoteikumi”
3.	MK noteikumi Nr. 633 “Autocelju un ielu būvnoteikumi”
4.	MK noteikumi Nr.239 Noteikumi par Latvijas būvnormatīvu LBN 501-17 „Būvzmaksu noteikšanas kārtība”
5.	Latvijas būvnormatīvs LBN 202-18 „Būvniecības ieceres dokumentācijas noformēšana”
6.	Jūrmalas pilsētas domes saistošie noteikumi Nr. 42 “ Par Jūrmalas pilsētas teritorijas plānojuma grafiskās daļas, teritorijas izmantošanas un apbūves noteikumu apstiprināšanu”
7.	LVS 190 - 2 „Ceļu projektēšanas noteikumi. Normālprofil”
8.	LVS 190 - 5 „Ceļu projektēšanas noteikumi. Zemes klātnē”
9.	LVS 77-1 „Ceļa zīmes. 1. daļa: Ceļa zīmes”
10.	LVS 77-2 „Ceļa zīmes. 1. daļa: Uzstādīšanas noteikumi”
11.	LVS 77-3 „Ceļa zīmes. 1. daļa: Tehniskās prasības”
12.	LVS 85 - „Ceļa apzīmējumi”
13.	VAS „Latvijas Valsts cel” izstrādātajām specifikācijām „Ceļu specifikācijas 2019”

ĢENERĀLPLĀNS
M 1:1000



TEHNISKO NOTEIKUMU SARAKSTS
<ul style="list-style-type: none">AS "Sadales tīksts" tehniskie noteikumiSIA "Tel" tehniskie noteikumiVAS "Latvijas Valsts cel" tehniskie noteikumiVAS "Gaso" tehniskie noteikumiVAS "Latvijas Valsts radio un televīzijas centrs" tehniskie noteikumiVAS "Zemkopības ministrijas nekustamie īpašumiSIA "Jūrmalas siltums" tehniskie noteikumiSIA "Jūrmalas gaisma" tehniskie noteikumiSIA "Jūrmalas ūdens" tehniskie noteikumiJūrmalas pilsētas dome, Attīstības pārvaldes infrastruktūras investīciju projektu nodalās būvniecības daļas tehniskie noteikumi

BŪVPROJEKTĀ IZSTRĀDĀTĀS DAĻAS

Būvprojekta ģenerālplāns - GP Ceļa darbi- TS-CD Elektroapgāde, ārējie tīkli (apgaisojums) - ELT Lietus ūdens kanalizācijas tīkli - LKT Darbu organizācijas projekts-DOP

GP DAĻAS RASĒJUMU SARAKSTS

Nr. p.k.	Rasējums	Nosaukums	Mērogs
1.	GP-1	Ģenerālplāns / Vispārīgie rādītāji	1:1000

Kopējais lapu skaits: 1

		Objekts: Ceļu, Blaumana iela Jūrmala kad.apz. 1300 010 0033
Mērniecības pakalpojumi Balodis novietis, Balodis, Optiskais ska 5, LV 2125 Klātsmērnieks.lv Reģ.Nr.402030362		Rasītājs: SIA "BM projekts"
projekta vadītājs Cērmonte Dārgmāniete		Reģ.Nr.: TP0055/2019
sertificēts mērnieks Sert Nr. AC0281		Rasējums: Topogrāfiskais plāns
		Lapas kopā: 5
		Mērogs: 1 : 500
		Lapas N.P.K. 1

Piezīmes:

- Detalizētus risinājumus, piesaistes un izbūves izmērus skatīt būvprojekta rasējuma lapā TS-CD-1
- Izmēri un augstumi doti metros;
- Pēc vertikālā plāna nosprašanās tālākus darbus drīkst veikt tikai pēc Autorizāra, Būvuzrauga un Pasūtītāja pārstāvja izsaukšanas uz objektu un augstumu atzinju saskaņošanas dabā!
- Zaļās zonas izbūve jāveic ar veltošanu;
- Pirms būvdarbu uzsākšanas būvuzņēmējam jāņem jaunākie izpildzīmējumi no VISIEM inženierkomunikāciju turētājiem;
- Būvdarbu laikā jāievēro pazemes un virszemes inženierkomunikāciju aizsardzības prasības, nepieciešamības gadījumā paredzēto papildus aizsardzību;
- TS-CD daļā paredzētos darbus veikt tikai pēc pazemes inženierkomunikāciju izbūves;
- Pirms segas izbūves veikšanas zemes klātnes sabīvēšanu;
- Vietās, kur nav doti principiālie risinājumi vai mezgli, izmantot analogus risinājumus, kā projektā esošajos risinājumos.
- Segumu konstrukciju slodzes skatīt skaidrojošajā aprakstā.
- Betona bruģakmens krāsu, formu un izmērus skatīt skaidrojošajā aprakstā.

Būvniecības ierosinātājs: Jūrmalas pilsētas dome, Reģ.Nr. 90000056357 Jomas iela 1/5, Jūrmala, LV-2015			Objekts: Rūdofa Blaumana ielas no Baizīcijas ielas līdz Centru ielai un Centru ielas no Rūdofa Blaumana ielas līdz ielai pārbūve		 SIA "BM Projekts" Upesgrīves iela 16, Būvkom. reģ. Nr. 7008-R Rīga, LV-1002
Adrese: Rūdofa Blaumana iela, Centru iela, Jūrmala			Lapas nosaukums: Ģenerālplāns / Vispārīgie rādītāji		
BP vad.	Didzis Dāle	21.01.2021	Līguma Nr.: 1.2-16.4.3/1666 Arhīva Nr.: BM-J-2019-50		
TS-CD vad.	Didzis Dāle	21.01.2021			
Izstrādāja:	Andis Putka	21.01.2021			
			Stadija Mērogs Marka Ras. Nr.		
			BP 1:1000 GP 1		