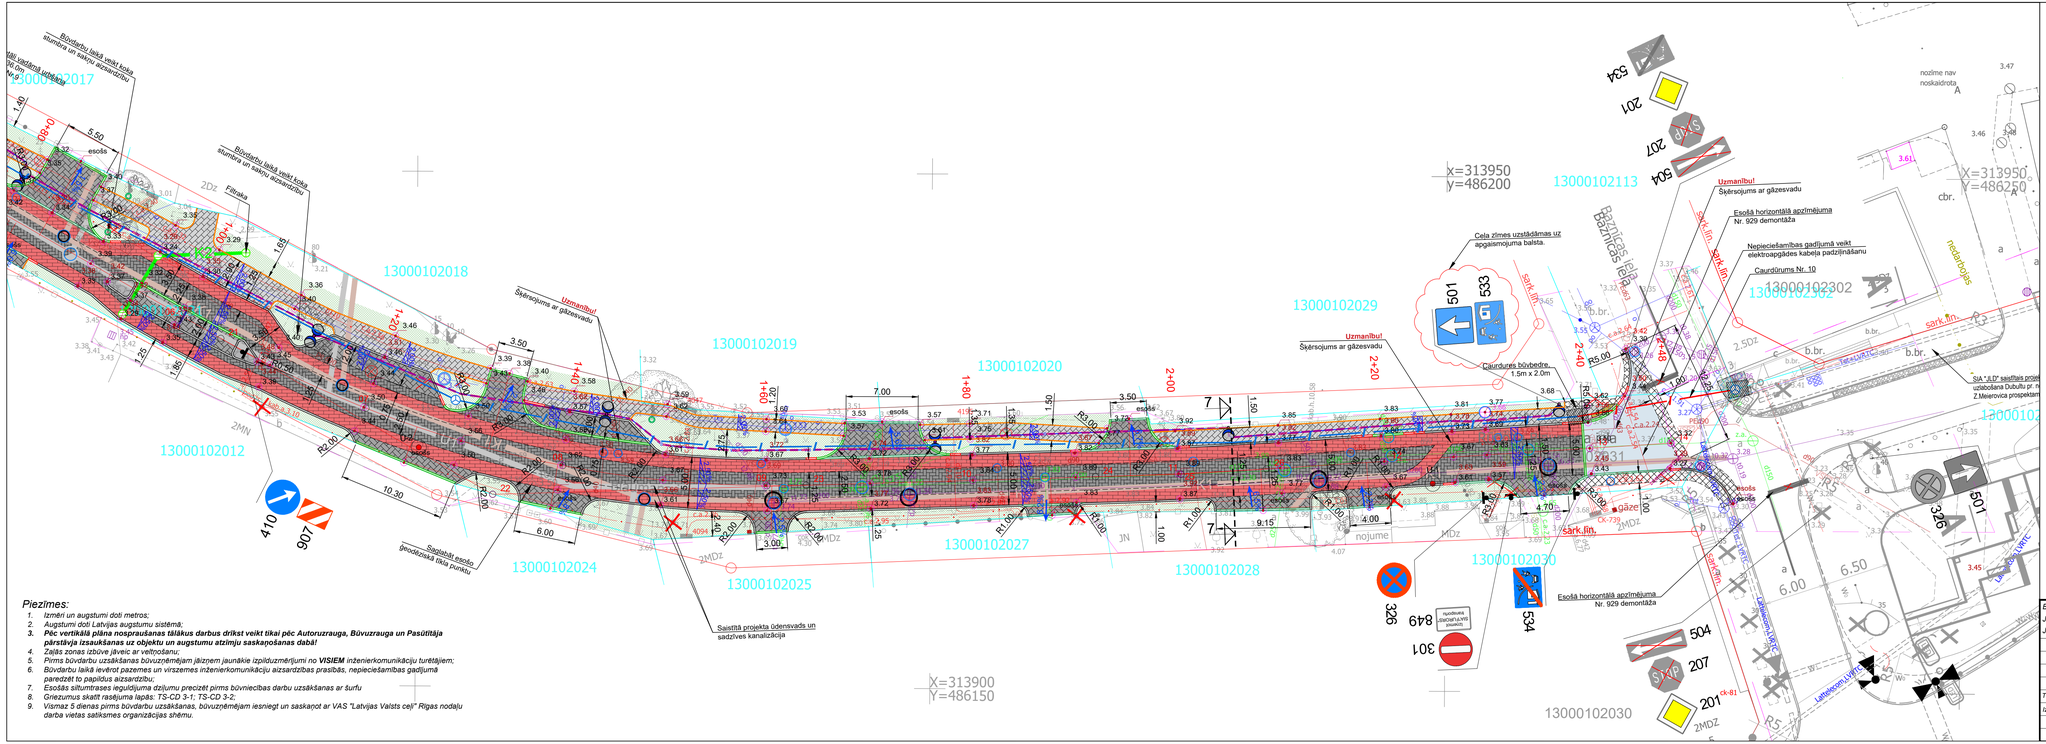



Piezīmes:

1. *Izmēri un augstumi doti metros;*
2. *Augstumi doti Latvijas augstumu sistēmā;*
3. ***Pēc vertikālā plāna nospraušanas tālākus darbus drīkst veikt tikai pēc Autoruzrauga, Būvuzrauga un Pasūtītāja pārstāvja izsaukšanas uz objektu un augstumu atzīmju saskaņošanas dabā!***
4. *Zaļās zonas izbūve jāveic ar veltņošanu;*
5. *Pirms būvdarbu uzsākšanas būvuzņēmējam jāiznem jaunākie izpilduzmērījumi no* ***VISIEM*** *inženierkomunikāciju turētājiem;*
6. *Būvdarbu laikā ievērot pazemes un virszemes inženierkomunikāciju aizsardzības prasības, nepieciešamības gadījumā paredzēt to papildus aizsardzību;*
7. *Esošās sitūmtrases iegulājuma dziļumu precizēt pirms būvniecības darbu uzsākšanas ar šurfu*
8. *Griezumus skatīt rasējuma lapās: TS-CD 3-1; TS-CD 3-2;*
9. *Vismaz 5 dienas pirms būvdarbu uzsākšanas, būvuzņēmējam iesniegt un saskaņot ar VAS "Latvijas Valsts ceļi" Rīgas nodaļu darba vietas satiksmes organizācijas shēmu.*

PROJEKTĒTIE PLĀNA APZĪMĒJUMI

Braukšutuves asfaltbetona segums	Ceļa apmale 100.30.15
Nobraukšuves asfaltbetona segums	Ietves apmale 100.20.8
Betona bruģakmens segums 1. tips	Apmale 100.22.15
Betona bruģakmens segums 2. tips	Apmale 100.22.15 (izcelta +2cm)
Salaiduma posms ar esošo segumu	SRpā apmale 100.30./22.15
Laukakmens bruģis	Horizontālie apzīmējumi
Zaļā zona	Ceļa zīme
Betona bruģakmens segums nobraukšuvēm un stāvvietām	Demontāža
Betona bruģakmens segums ietvei	Koku / Krūmu ciršana
Taktilā bruģakmens josla	Atkritumu urna
Betona bruģakmens seguma atjaunošana	Velosatīvs
Minerālmateriālu maisījuma nomale	Nobraukšuves kritums
Betona bruģakmens segums (velosipēdu ceļš)	Braukšuves/ietves šķērskritums
Šķelta granīta bruģakmens segums	Ceļa zīmes balsts
Projektētais apgaismojuma balsts	Signālstabiņš
Apgaismojuma kabelis	Projektētā gāja
Apgaismojuma kabeļa aizsargčaula	Kabeļu aizsargcaurule
Norobežojošs koka dēļu žogs	Esošs, saglabājams koks
Projektēta rezerves caurule	Esošā koka stumbra un saknju aizsardzība
Kabeļu savienojumu aka	Projektētā augstuma atzīme
Aku vāku ēmerošana	

Lapu izvietojuma shēma

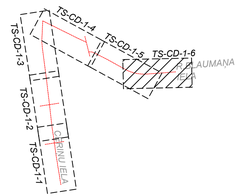

Būvniecības ierosinātājs:				*Objekts:*	
Jūrmalas pilsētas dome, Reģ.Nr. 90000056357				*Rūdolfa Blaumaņa ielas no Baznīcas ielas līdz Cerīņu ielai un Cerīņu ielas no Rūdolfa Blaumaņa ielas līdz tiesu ielai pārbūve*	
Jomas iela 1/5, Jūrmala, LV-2015					
				Adrese:	
				Rūdolfa Blaumaņa iela, Cerīņu iela, Jūrmala	
				Lapas nosaukums:	
TS-CD vad.:	*Didzis Dāle*		*16.03.2021*	*Izbūves plāns*	
Izstrādāja:	*Andis Putka*		*16.03.2021*	*Satiksmes organizācijas plāns.*	
				Vertikālais plāns	

SIA "BM Projekts"
Upesgrīvas iela 16.,
Būvkom. reģ. Nr. 7008-R
Rīga, LV-1002

©All rights reserved.
Eizmantojams saskaņā ar autortiesību likumu

Līguma Nr.: 1.2-16.4.3/1666
Arhīva Nr.: BM-J-2019-50

Stadija	*Mērogs*	*Marka*	*Ras. Nr.*
BP	*1:250*	*TS-CD1-6*(Rev.-3)	