



Garenprofils_Blaumaņa iela_TS-1

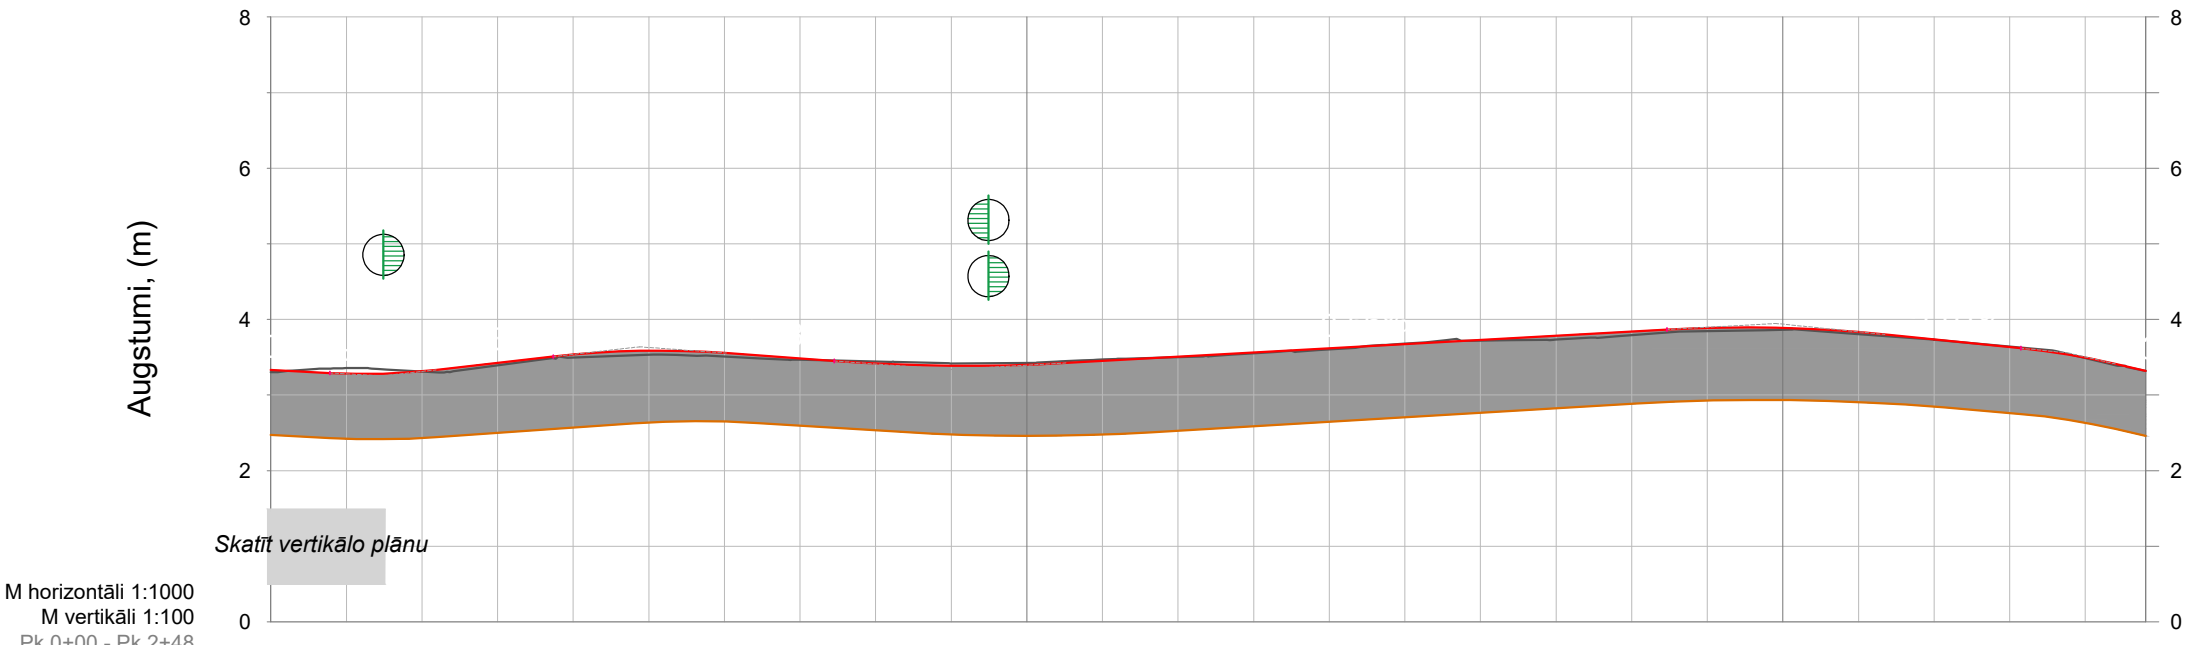


Piketaža	0+00	0+10	0+20	0+30	0+40	0+50	0+60	0+70	0+80	0+90	1+00	1+10	1+20	1+30	1+40	1+50	1+60	1+70	1+80	1+90	2+00	2+10	2+20	2+30	2+40	2+48		
Esošie ass augstumi			3.31	3.39	3.49	3.53	3.51	3.47	3.44	3.42	3.43	3.47	3.50	3.55	3.60	3.68	3.72	3.73	3.79	3.85	3.86	3.80	3.73	3.64	3.49	3.32		
Projektējamie ass augstumi			3.31	3.43	3.54	3.59	3.56	3.48	3.42	3.39	3.40	3.45	3.51	3.56	3.62	3.67	3.73	3.78	3.84	3.89	3.89	3.83	3.74	3.63	3.50	3.32		
Darba atzīme	-0.03	-0.07	0.00	+0.03	+0.04	+0.05	+0.05	+0.02	-0.03	-0.03	-0.03	-0.02	0.00	+0.01	+0.01	-0.01	+0.01	+0.05	+0.05	+0.04	+0.03	+0.03	0.00	-0.01	+0.01	0.00		
Trases garenprofila elementi	<div><div><div>L=3.44 R=845.30 L=14.05</div><div>I=1.13% L=15.86</div></div><div><div>R=1228.20 L=22.89</div><div>I=0.76% L=14.70</div></div><div><div>R=2377.03 L=30.64</div><div>I=0.56% L=79.51</div></div><div><div>R=1839.80 L=28.80</div><div>R=945.88 L=12.48</div></div><div><div>L=4.00 i=2.33%</div><div>2+44 2+48</div></div></div>																											
Plāna elementi	<div><div><div>L1=11.78m T1-T2=20.66m B=0.87m α=32°39'19"</div><div>L=32.85</div></div><div><div>L1=27.30m R=479.95m T1-T2=13.65m B=0.19m α=3°15'31"</div><div>L=29.08</div></div><div><div>L1=59.35m R=107.94m T1-T2=30.45m B=4.21m α=31°30'22"</div><div>L=28.13</div></div><div><div>L1=16.64m R=482.72m T1-T2=8.32m B=0.07m α=1°58'29"</div><div>L=39.42</div></div><div><div>L=18.01 I=1.01%</div><div>2+13 2+31</div></div></div>																											

Garenprofils_Blaumaņa iela_TS-2

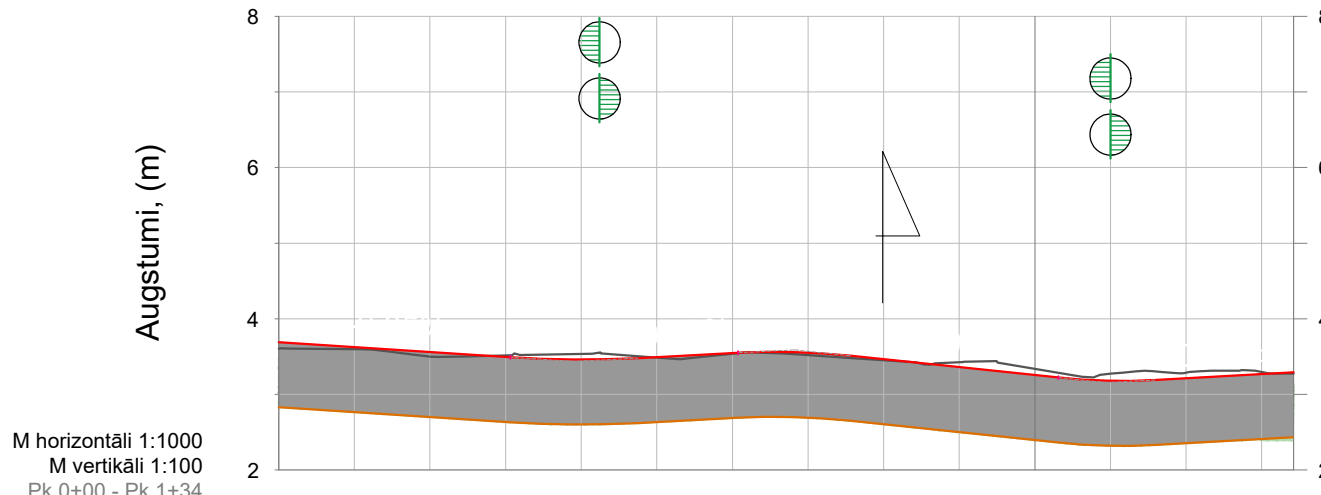

Piketāža	0+00	0+10	0+20	0+30	0+40	0+50	0+60	0+70	0+80	0+90	1+00	1+10	1+20	1+30	1+34		
Esošie ass augstumi	3.61	3.60	3.50	3.51	3.54	3.49	3.54	3.52	3.45	3.43	3.34	3.27	3.29	3.30	3.27		
Projektējamie ass augstumi	3.69	3.63	3.56	3.50	3.46	3.49	3.55	3.55	3.47	3.36	3.26	3.18	3.21	3.27	3.29		
Darba atzīme	+0.09	+0.03	+0.06	-0.02	-0.08	+0.01	+0.01	+0.03	+0.01	-0.07	-0.08	-0.09	-0.08	-0.03	+0.02		
Trases garenprofila elementi			0+31			0+69			1+03			1+29					
Plāna elementi	L=22.07		L1=9.48m R=778.72m T1:T2=4.74m B=0.01m α=0°41'51"		L=13.23		L1=24.58m R=701.20m T1:T2=12.29m B=0.11m α=2°00'31"		L=8.74		L1=20.36m R=462.23m T1:T2=10.18m B=0.11m α=2°31'26"		L=14.42		L1=16.54m R=36.71m T1:T2=8.41m B=0.95m α=25°49'06"		L=4.81
	0+00	0+22	0+32	0+45	0+59	0+78	0+98	1+13	1+29	1+34							

PROJEKTĒTIE GARENPROFILA APZĪMĒJUMI

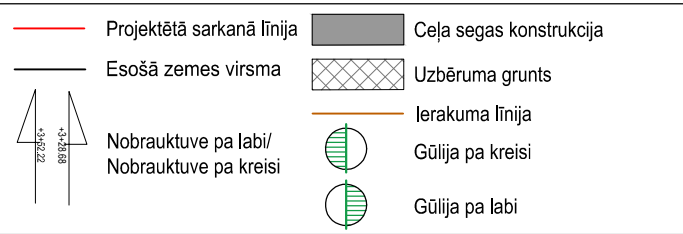

Piezīmes:

1. *Augstumi doti Latvijas augstumu sistēmā;*
2. *Visi izmēri doti metros, kritumi procentos, ja nav norādīts citādi;*
3. *Izstrādājot ierakumu nesabojāt esošās komunikācijas!*
Komunikāciju tuvumā ierakumu veikt tikai izmantojot roku darba rīkus;
4. *Šķērskritumu skatīt plāna rasējumu lapās;*
5. *Nobrauktuvju pietāzību precizēt dabā.*

Būvniecības ierosinātājs:
Jūrmalas pilsētas dome, Reģ.Nr. 90000056357
Jomas iela 1/5, Jūrmala, LV-2015

Objekts:
Rūdolfa Blaumaņa ielas no Baznīcas ielas
līdz Ceriņu ielai un Ceriņu ielas no Rūdolfa
Blaumaņa ielas līdz Ievu ielai pārbūve

Rūdolfa Blaumaņa iela Cerinų iela, Jūrmala

Lapas nosaukums:

TS-CD vad.:	Didzis Dāle	16.03.2021
Izstrādāja:	Andis Putka	16.03.2021

Garenprofili

SIA "BM Projekts"
Upesgrīvas iela 16,
Būvkom. reģ. Nr.:7008-R
Rīga, LV-1002

©All rights reserved.
©Izmantojams saskaņā ar autortiesību likumu

Līguma Nr.: 1.2-16.4.3/1666
Arhīva Nr.: BM-J-2019-50

Stadija	Mērogs	Marka	Ras. Nr
BP	1:1000	TS-CD	2-1