



Garenprofils_Ceriņu iela

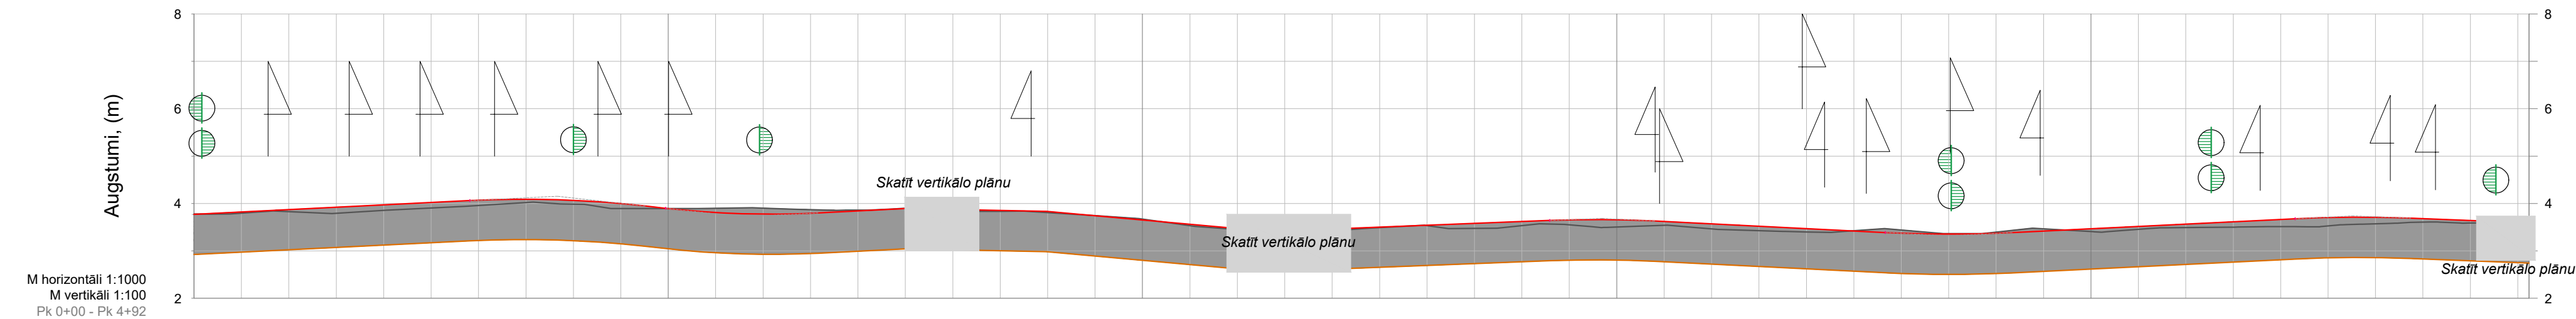

Piketaža	Esošie ass augstumi	Projektējamie ass augstumi	Darba atzīme	Trases garenprofila elementi	Plāna elementi
+0+00	-3.76	-3.77	+0.00		
+0+10	3.80	3.82	+0.03		
+0+20	3.83	3.87	+0.04		
+0+30	3.79	3.92	+0.13		
+0+40	3.85	3.97	+0.12		
+0+50	3.90	4.02	+0.12		
+0+60	3.96	4.07	+0.11		
+0+70	4.02	4.09	+0.07		
+0+80	3.98	4.07	+0.08		
+0+90	3.89	4.00	+0.10		
+1+00	3.89	3.89	0.00		
+1+10	3.90	3.81	-0.09		
+1+20	3.90	3.78	-0.13		
+1+30	3.87	3.79	-0.08		
+1+40	3.86	3.84	-0.02		
+1+50	3.83		-0.01		
+1+60	3.81		+0.04		
+1+70	3.70		+0.02		
+1+80	3.74		0.00		
+1+90	3.67		-0.02		
+2+00	3.67		-0.02		
+2+10	3.53		+0.03		
+2+20	3.50		+0.02		
+2+30	3.49		+0.03		
+2+40	3.53		+0.04		
+2+50	3.53		+0.01		
+2+60	3.48		+0.01		
+2+70	3.53		+0.09		
+2+80	3.55		+0.10		
+2+90	3.50		+0.15		
+3+00	3.54		+0.08		
+3+10	3.46		+0.10		
+3+20	3.43		+0.09		
+3+30	3.40		+0.07		
+3+40	3.42		0.00		
+3+50	3.44		-0.07		
+3+60	3.36		-0.01		
+3+70	3.40		-0.02		
+3+80	3.47		-0.05		
+3+90	3.41		+0.06		
+4+00	3.45		+0.06		
+4+10	3.49		+0.07		
+4+20	3.50		+0.11		
+4+30	3.51		+0.15		
+4+40	3.53		+0.18		
+4+50	3.57		+0.14		
+4+60	3.61		+0.07		
+4+70	3.59		+0.06		
+4+80	3.59		+0.01		
+4+92	3.60		0.00		

Garenprofils_Blaumaņa iela_TS-2

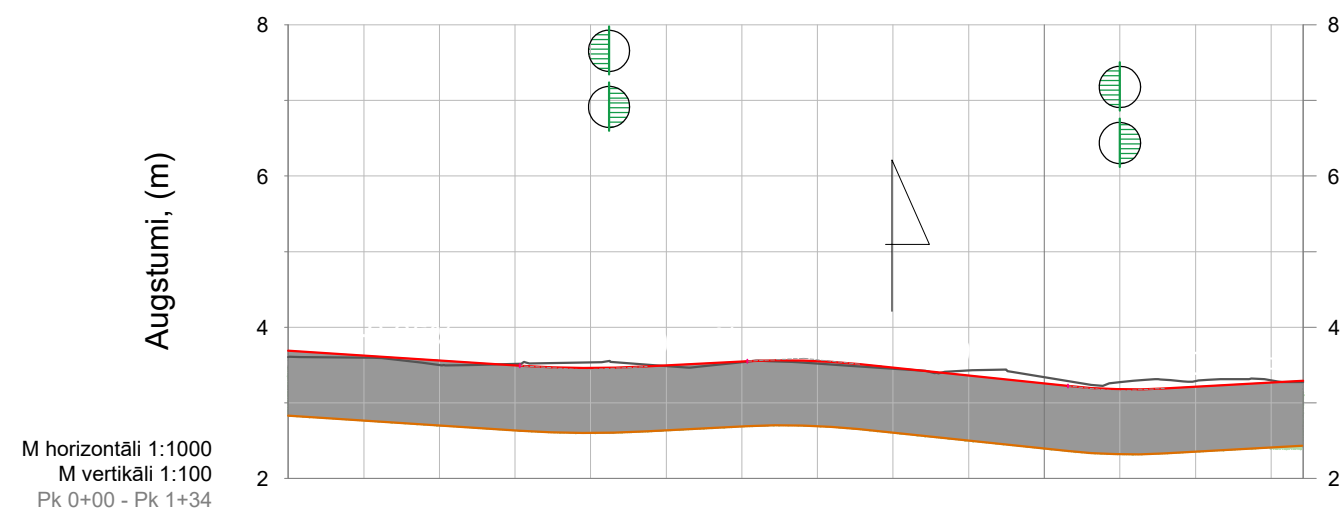

Piketaža	0+00	0+10	0+20	0+30	0+40	0+50	0+60	0+70	0+80	0+90	0+00	0+10	0+20	0+30	0+40
Esošie ass augstumi	3.61	3.60	3.50	3.51	3.54	3.49	3.54	3.52	3.45	3.43	3.34	3.27	3.29	3.30	3.34
Projektējamie ass augstumi	3.69	3.63	3.56	3.50	3.46	3.49	3.55	3.55	3.47	3.36	3.26	3.18	3.21	3.27	3.34
Darba atzīme	-0.09	+0.03	+0.06	-0.02	-0.08	+0.01	-0.01	-0.03	+0.01	-0.07	-0.08	-0.09	-0.08	-0.03	-0.02
Trases garenprofila elementi															
Plāna elementi															

PROJEKTĒTIE GARENPROFILA APZĪMĒJUMI

	Projektētā sarkanā līnija		Ceļa segas konstrukcija
	Esošā zemes virsma		Uzbūvētais grunts
	Nobrauktuve pa labi/ Nobrauktuve pa kreisi		Ierakuma līnija
			Gūļļa pa kreisi
			Gūļļa pa labi

Piezīmes:

1. Augstumi doti Latvijas augstumu sistēmā!
2. Visi izmēri doti metros, kritumi procentos, ja nav norādīts citādi;
3. Izstrādājot ierakumu nesabojājot esošās komunikācijas!
Komunikāciju tuvumā ierakumu veikt tikai izmantojot rokas darba rīkus;
4. Šķērskritumus skatīt plāna rasejumu lapās;
5. Nobrauktuvju pietekāžu precizēt dabā.

Būvniecības ierosinātājs:			Objekts:			<div><div>SIA "BM Projekts" Līdniecības iela 16, Bīskomp. reģ. Nr. 7008-R Rīga, LV-1002</div></div>				
Jūrmalas pilsētas dome, Reģ. Nr. 90000056357			Rūdolfa Blaumaņa ielas no Baznīcas ielas līdz Ceriņu ielai un Ceriņu ielas no Rūdolfa Blaumaņa ielas līdz levu ielai pārbūve			<div>©All rights reserved. ©zmantojams saskaņā ar autoritēstu likumu</div>				
Jomas iela 1/5, Jūrmala, LV-2015			Adrese:							
			Rūdolfa Blaumaņa iela, Ceriņu iela, Jūrmala							
			Lapas nosaukums:							
TS-CD vad.: Didzis Dāle			16.03.2021			Līguma Nr.: 1.2-16.4.3/1666				
Izstrādāja: Andis Putka			16.03.2021			Arhīva Nr.: BM-J-2019-50				
Garenprofilis						Stadija		Mērogs	Marka	Ras. Nr.
						BP	1:1000	TS-CD	2-2	