




Griezums 1-1

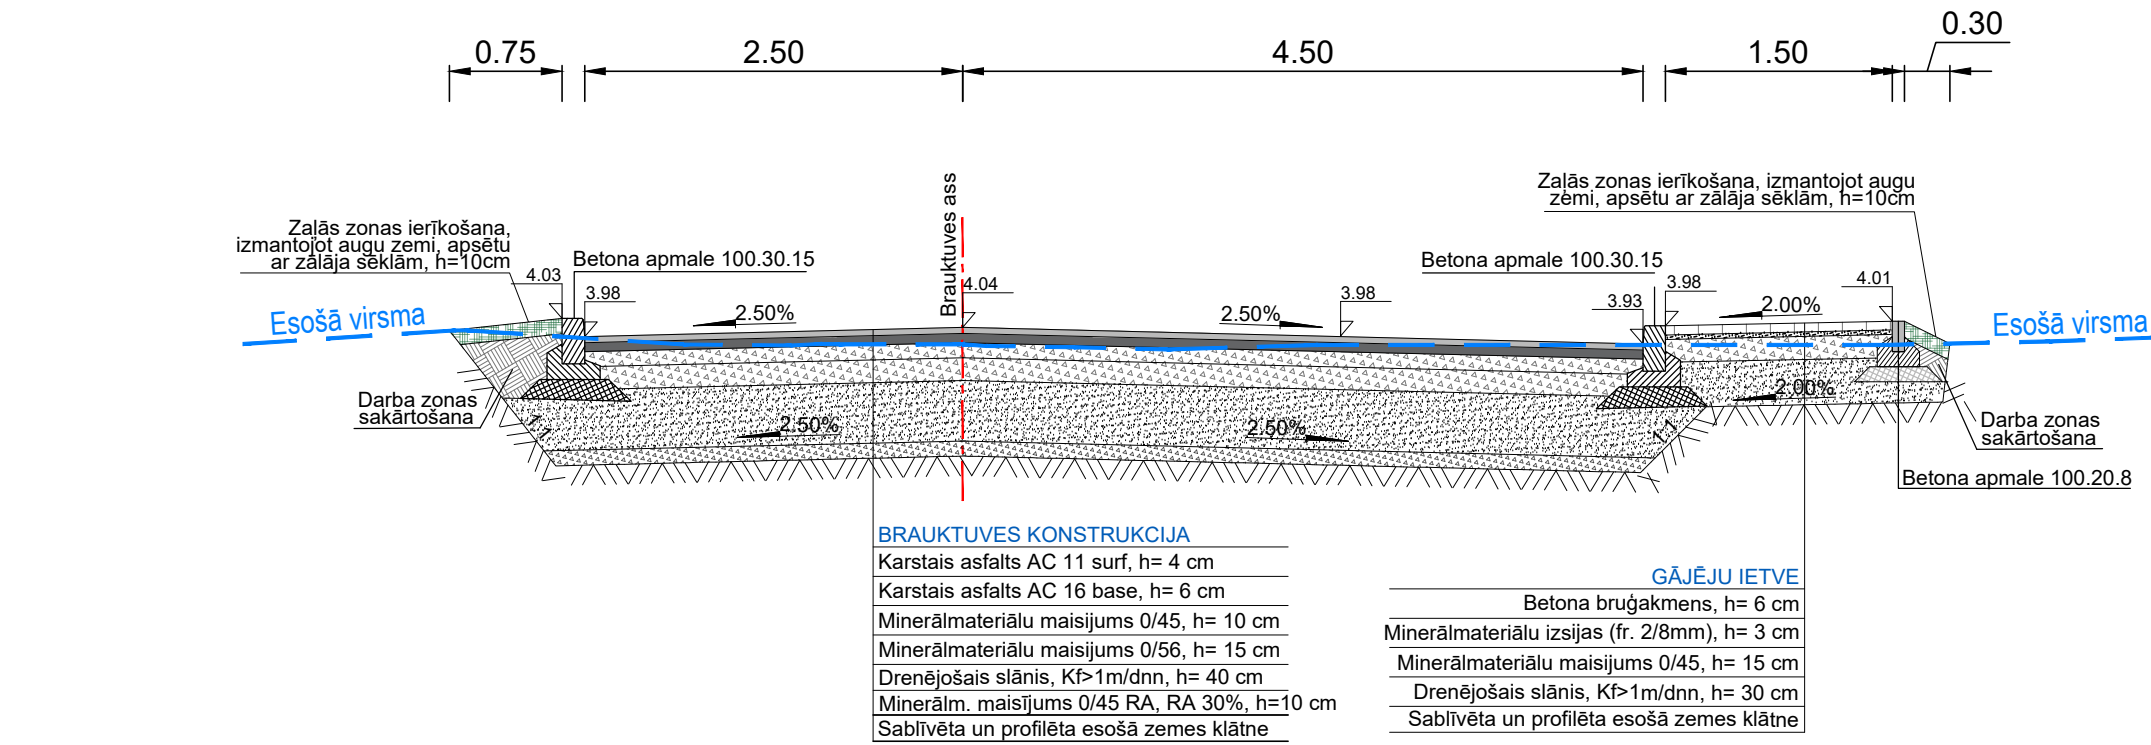

Griezums 3-3

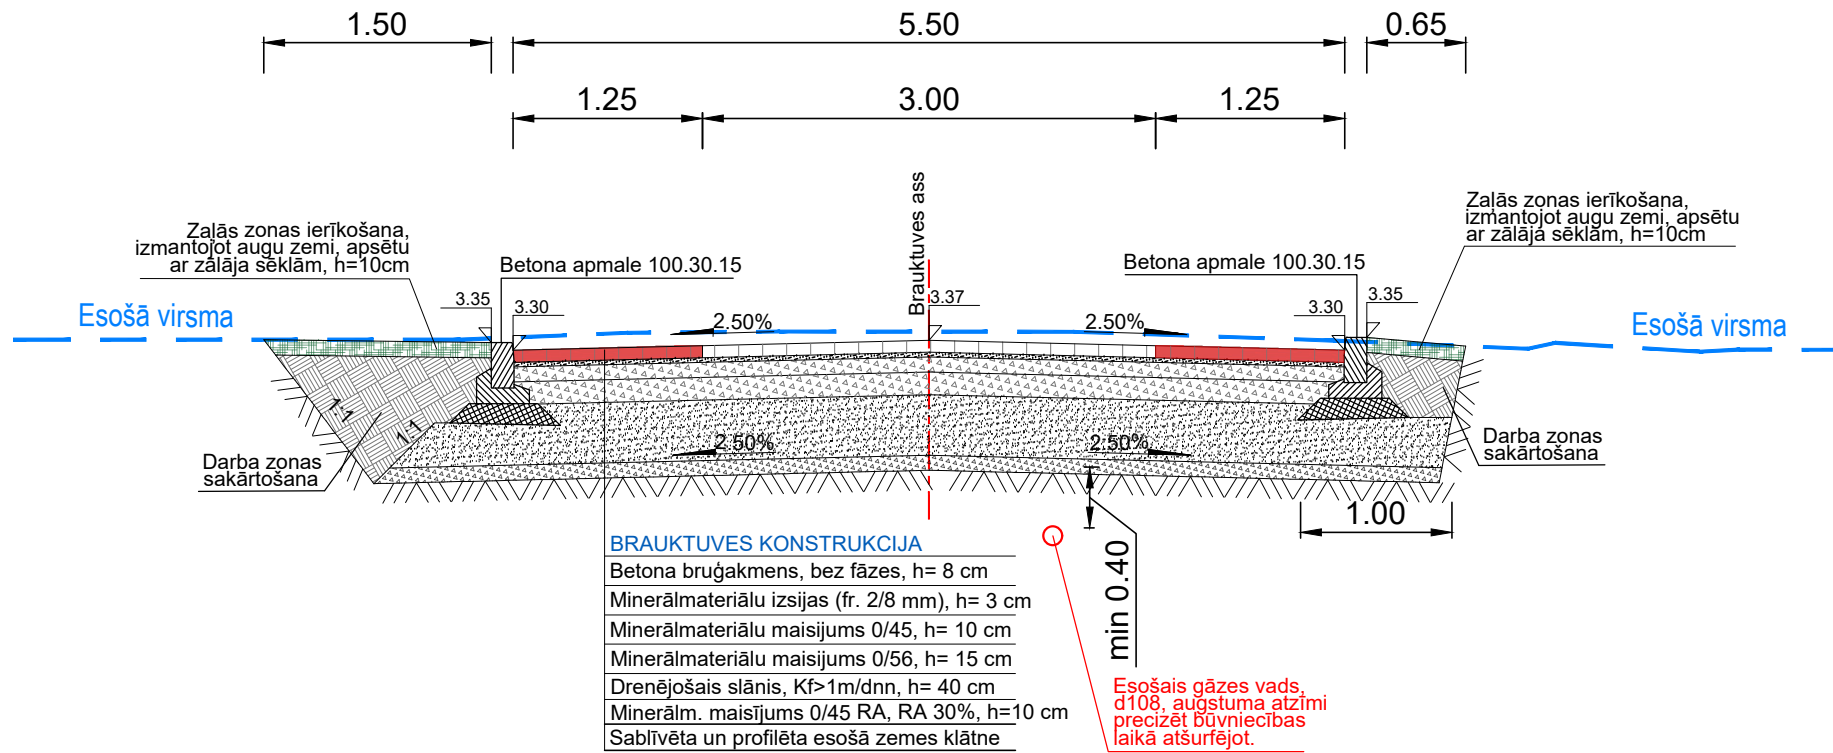

Griezums 2-2

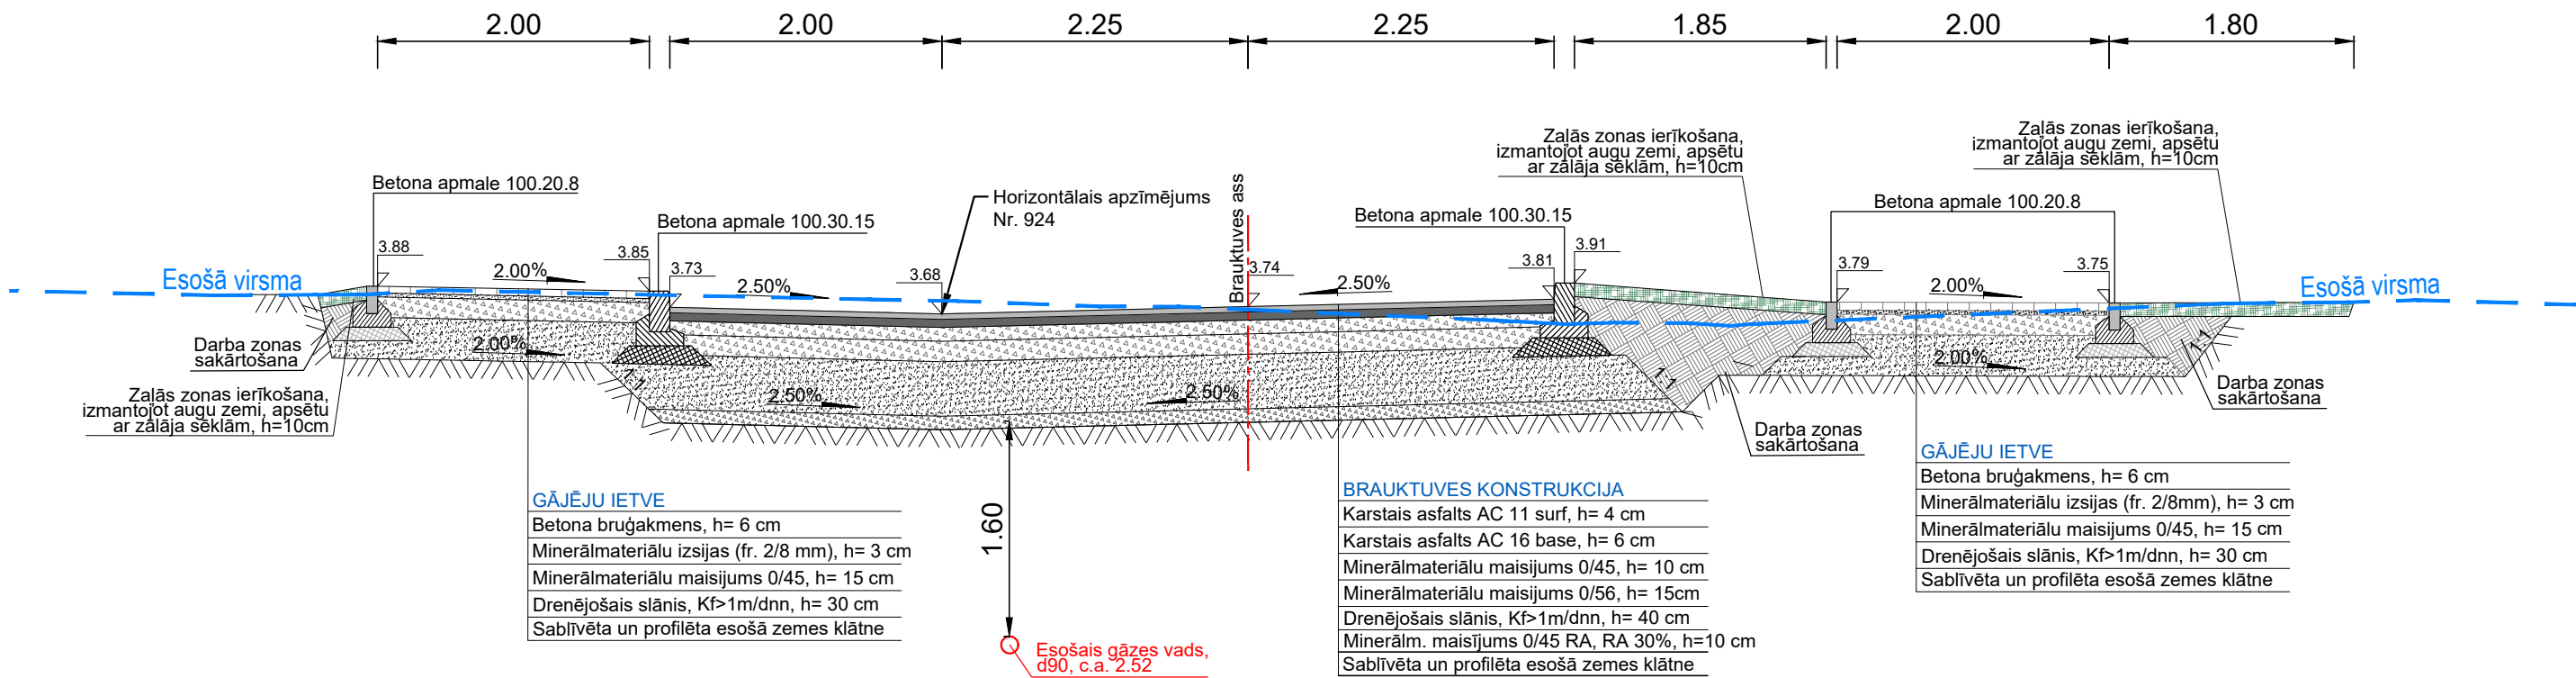

Piezīmes:

- Izmēri un augstumi doti metros, kritumi - procentos.
- Izmantotajiem materiāliem jāatbilst visiem pastāvošajiem standartiem un prasībām.
- Visiem materiāliem jāatbilst "Ceļu specifikācijas 2019" prasībām.
- Vietās, kur nav doti atsevišķi griezumai vai mezgli, izmantot analogus risinājumus, kā griezumos dotie.
- Zaļās zonas izbūve veicama ar veltņošanu.
- Betona bruģakmens rakstu un izmērus skatīt skaidrojošajā aprakstā un darbu daudzumu sarakstā.

Būvniecības ierosinātais: Jūrmalas pilsētas dome, Reģ.Nr. 90000056357 Jomas iela 1/5, Jūrmala, LV-2015				Objekts: Rūdolfa Blaumaņa ielas no Baznīcas ielas līdz Ceriņu ielai un Ceriņu ielas no Rūdolfa Blaumaņa ielas līdz levu ielai pārbūve			
				Adrese: Rūdolfa Blaumaņa iela, Ceriņu iela, Jūrmala			
				Lapas nosaukums:			
TS-CD vad.:	Didzis Dāle		16.03.2021	Griezumi 1-1; 2-2; 3-3			
Izstrādāja:	Andis Putka		16.03.2021				