

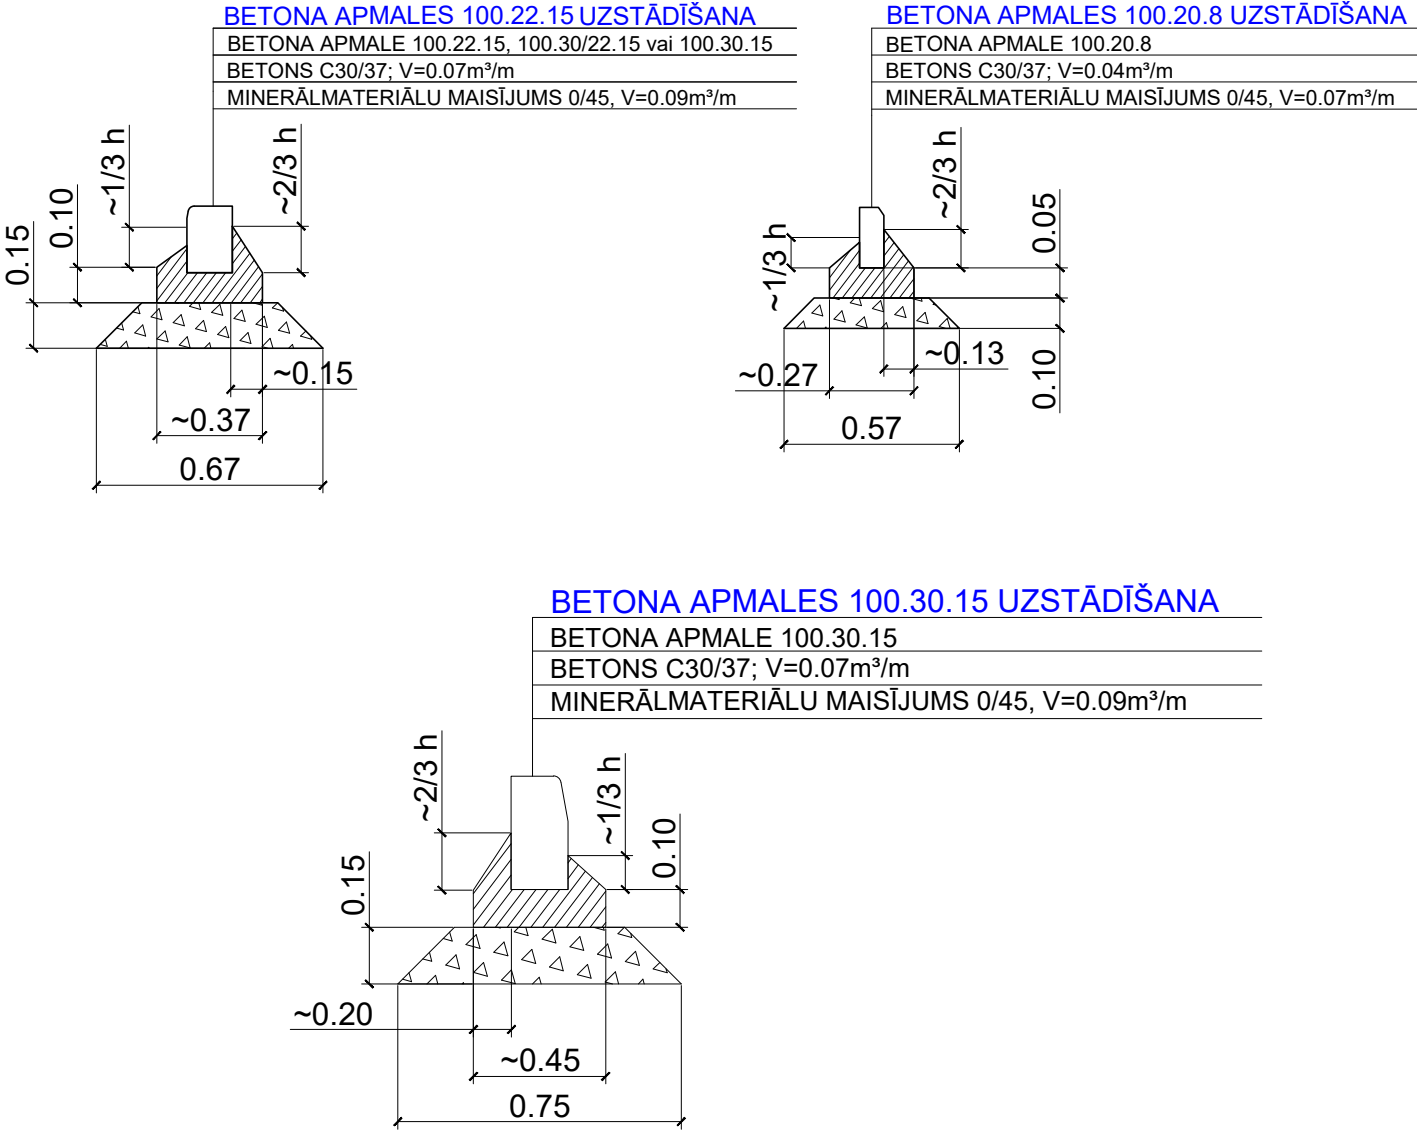


APMAĻU UZSTĀDĪŠANAS
SHĒMA

TAKTĪLĀ BRUĢA IZBŪVES
SHĒMA
(b/m)

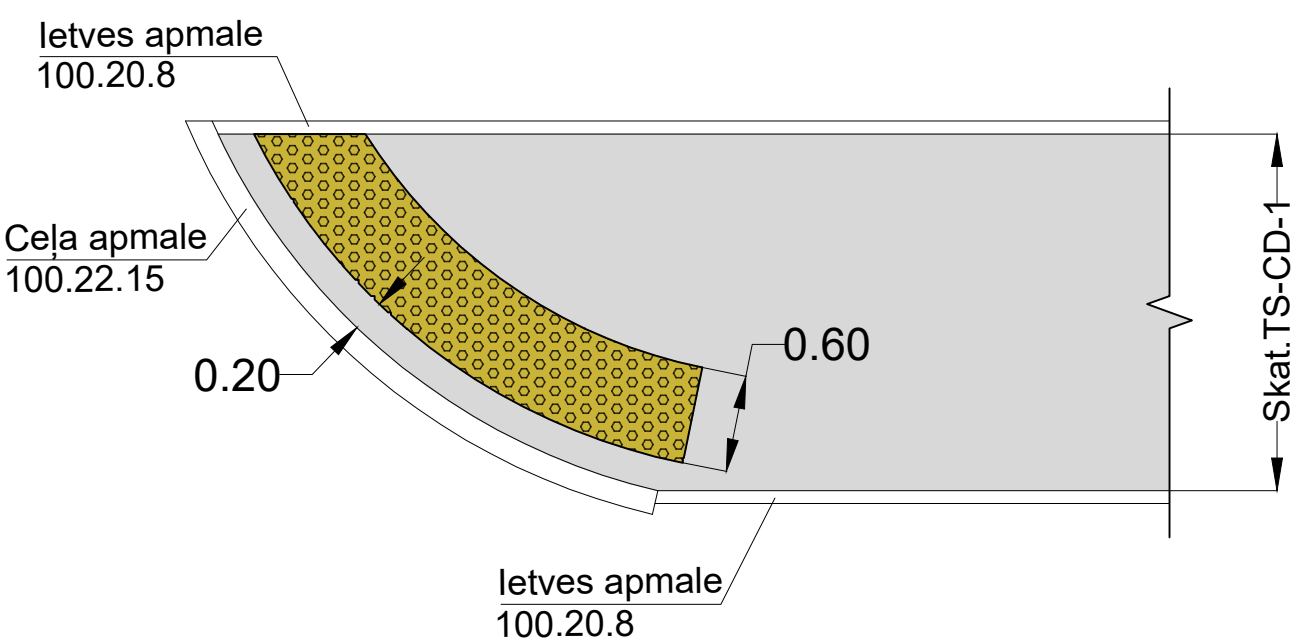

Prizma 2AK vai analogs

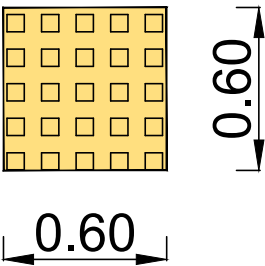

Būvniecības ierosinātājs: Jūrmalas pilsētas dome, Reģ.Nr. 90000056357 Jomas iela 1/5, Jūrmala, LV-2015				Objekts: Rūdolfa Blaumaņa ielas no Baznīcas ielas līdz Ceriņu ielai un Ceriņu ielas no Rūdolfa Blaumaņa ielas līdz Ievu ielai pārbūve		 <div>SIA "BM Projekts" Upesgrīvas iela 16, Būvkom. reģ. Nr.:7008-R Rīga, LV-1002</div>			
				Adrese: Rūdolfa Blaumaņa iela, Ceriņu iela, Jūrmala					
				Lapas nosaukums:		Līguma Nr.: 1.2-16.4.3/1666 Arhīva Nr.: BM-J-2019-50			
TS-CD vad.:	Didzis Dāle		21.01.2020	Tipveida elementi					
Izstrādāja:	Andis Putka		21.01.2020						
						Stadija	Mērogs	Marka	Ras. Nr.
						BP	1:25	TS-CD	4-2