
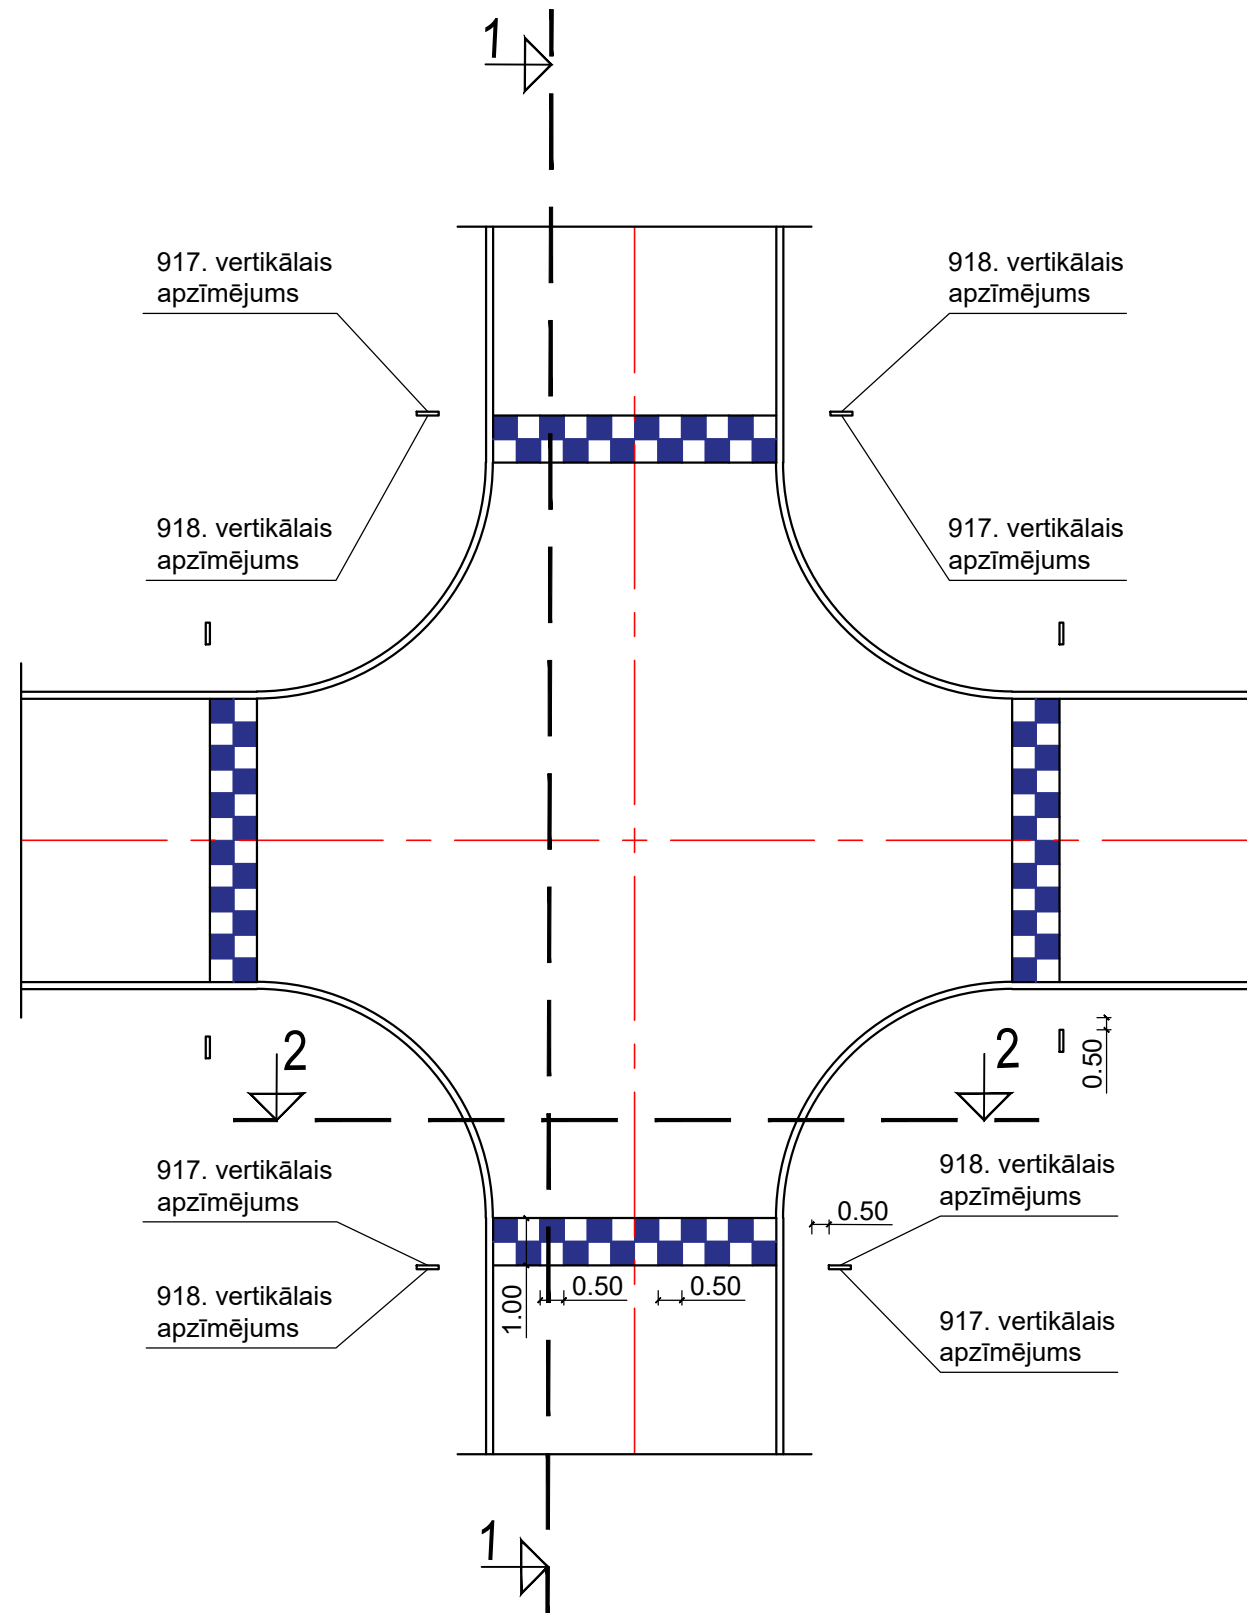
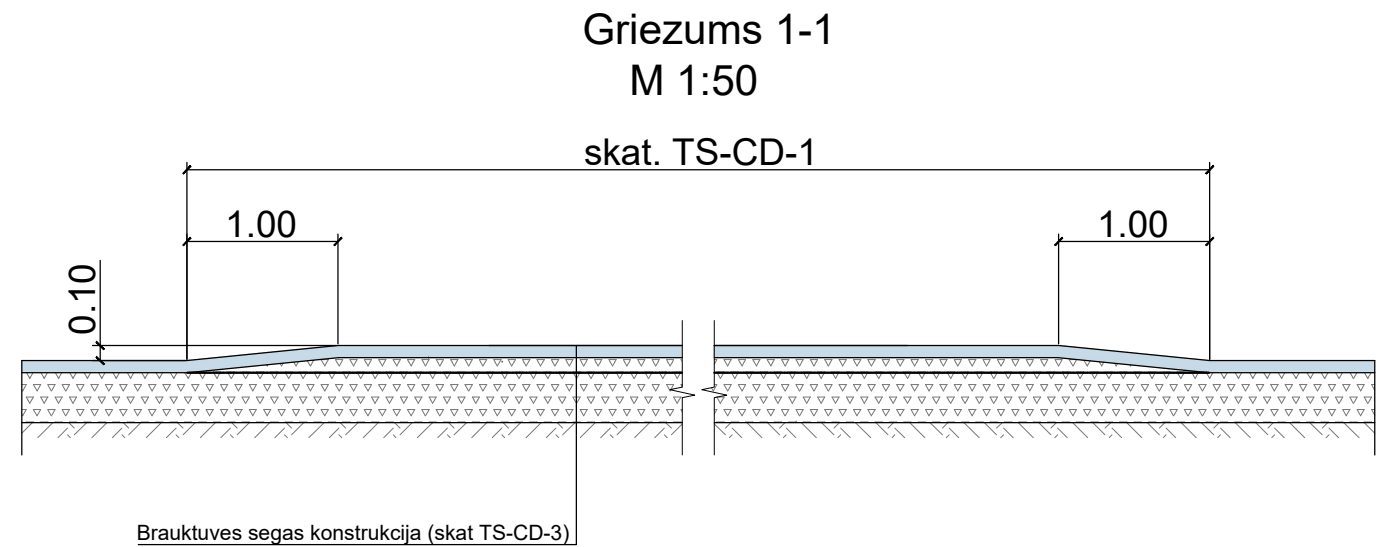


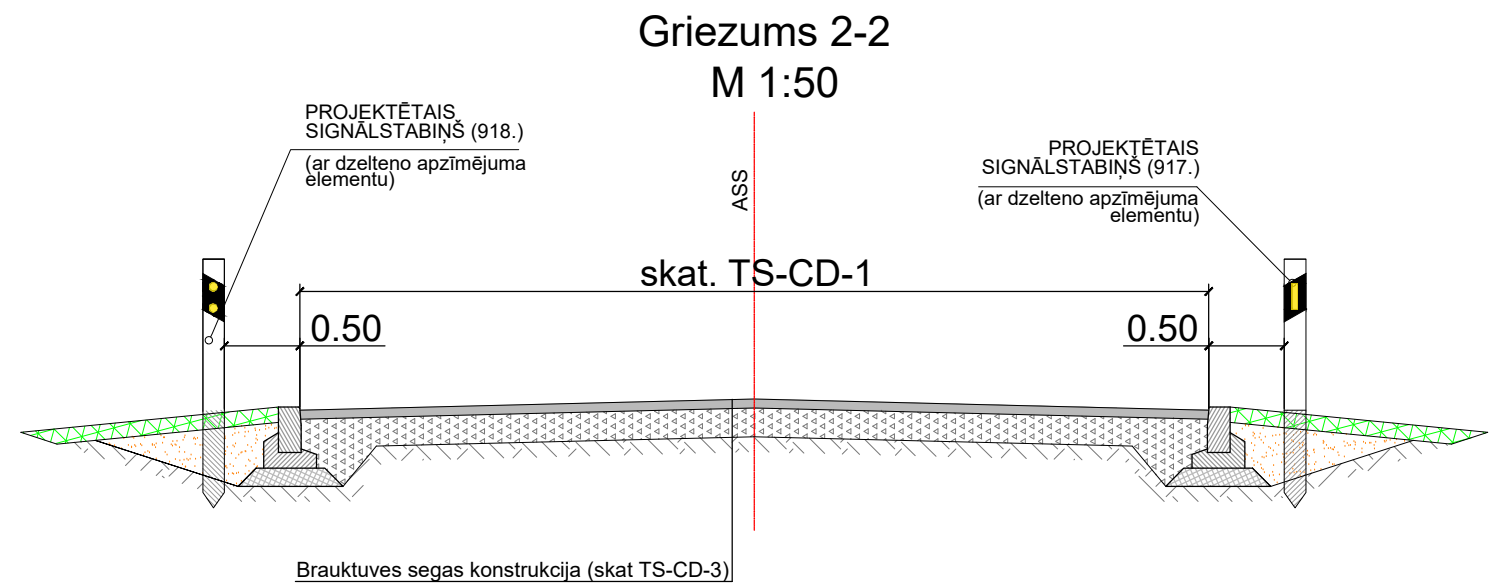

Būvniecības ierosinātājs: Jūrmalas pilsētas dome, Reģ.Nr. 90000056357 Jomas iela 1/5, Jūrmala, LV-2015				Objekts: Rūdolfa Blaumaņa ielas no Baznīcas ielas līdz Ceriņu ielai un Ceriņu ielas no Rūdolfa Blaumaņa ielas līdz Ievu ielai pārbūve		 <div>SIA "BM Projekts" Upesgrīvas iela 16, Būvkom. reģ. Nr.:7008-R Rīga, LV-1002</div> <div>©All rights reserved. ©Izmantojams saskaņā ar autortiesību likumu</div>									
				Adrese: Rūdolfa Blaumaņa iela, Ceriņu iela, Jūrmala											
				Lapas nosaukums:		Līguma Nr.: 1.2-16.4.3/1666 Arhīva Nr.: BM-J-2019-50									
TS-CD vad.:		Didzis Dāle		21.01.2021											
Izstrādāja:		Andis Putka		21.01.2021		<table><tr><td>Stadija</td><td>Mērogs</td><td>Marka</td><td>Ras. Nr.</td></tr><tr><td>BP</td><td>1:50</td><td>TS-CD</td><td>4-3</td></tr></table>		Stadija	Mērogs	Marka	Ras. Nr.	BP	1:50	TS-CD	4-3
Stadija	Mērogs	Marka	Ras. Nr.												
BP	1:50	TS-CD	4-3												