


Caurdūruma profils 1 (skat. rasējumu TS-CD-1-1)

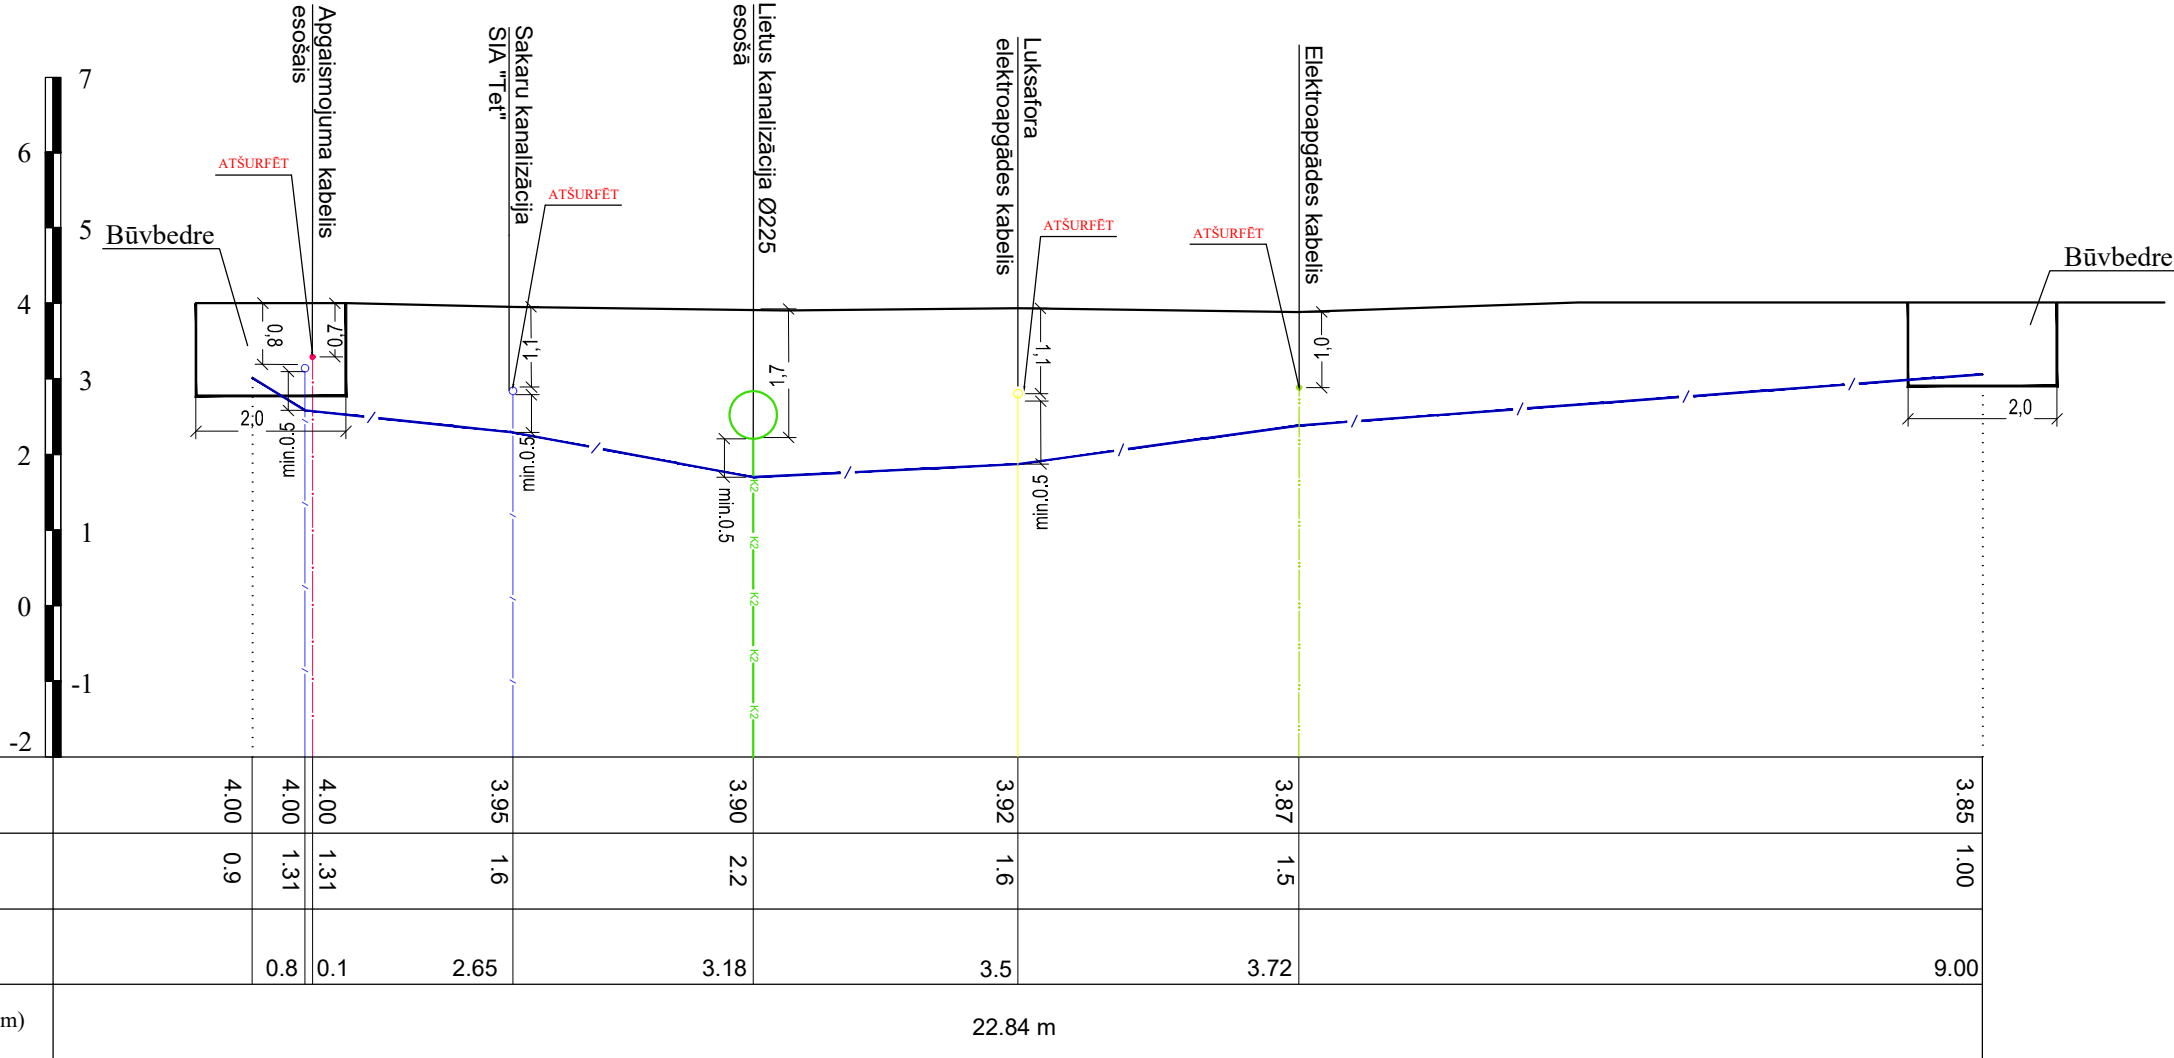

Būvniecības ierosinātājs: <i>Jūrmalas pilsētas dome, Reģ.Nr. 90000056357</i> <i>Jomas iela 1/5, Jūrmala, LV-2015</i>				Objekts: <i>Rūdolfa Blaumaņa ielas no Baznīcas ielas līdz Ceriņu ielai un Ceriņu ielas no Rūdolfa Blaumaņa ielas līdz Ievu ielai pārbūve</i>		 <div>SIA "BM Projekts" Upesgrīvas iela 16, Būvkom. reģ. Nr.:7008-R Rīga, LV-1002</div> <div>©All rights reserved. ©Izmantojams saskaņā ar autortiesību likumu</div>								
				Adrese: <i>Rūdolfa Blaumaņa iela, Ceriņu iela, Jūrmala</i>										
				Lapas nosaukums:										
<i>TS-CD vad.:</i>	<i>Didzis Dāle</i>		<i>21.01.2020</i>	Caurdūruma garenprofils Nr. 1		<i>Līguma Nr.: 1.2-16.4.3/1666</i> <i>Arhīva Nr.: BM-J-2019-50</i>								
<i>Izstrādāja:</i>	<i>Andis Putka</i>		<i>21.01.2020</i>			<table><tr><td><i>Stadija</i></td><td><i>Mērogs</i></td><td><i>Marka</i></td><td><i>Ras. Nr.</i></td></tr><tr><td><i>BP</i></td><td><i>1:1000</i></td><td><i>TS-CD</i></td><td><i>4-5</i></td></tr></table>	<i>Stadija</i>	<i>Mērogs</i>	<i>Marka</i>	<i>Ras. Nr.</i>	<i>BP</i>	<i>1:1000</i>	<i>TS-CD</i>	<i>4-5</i>
<i>Stadija</i>	<i>Mērogs</i>	<i>Marka</i>	<i>Ras. Nr.</i>											
<i>BP</i>	<i>1:1000</i>	<i>TS-CD</i>	<i>4-5</i>											