


Caurdūruma profils 2 (skat. rasējumu TS-CD-1-2)

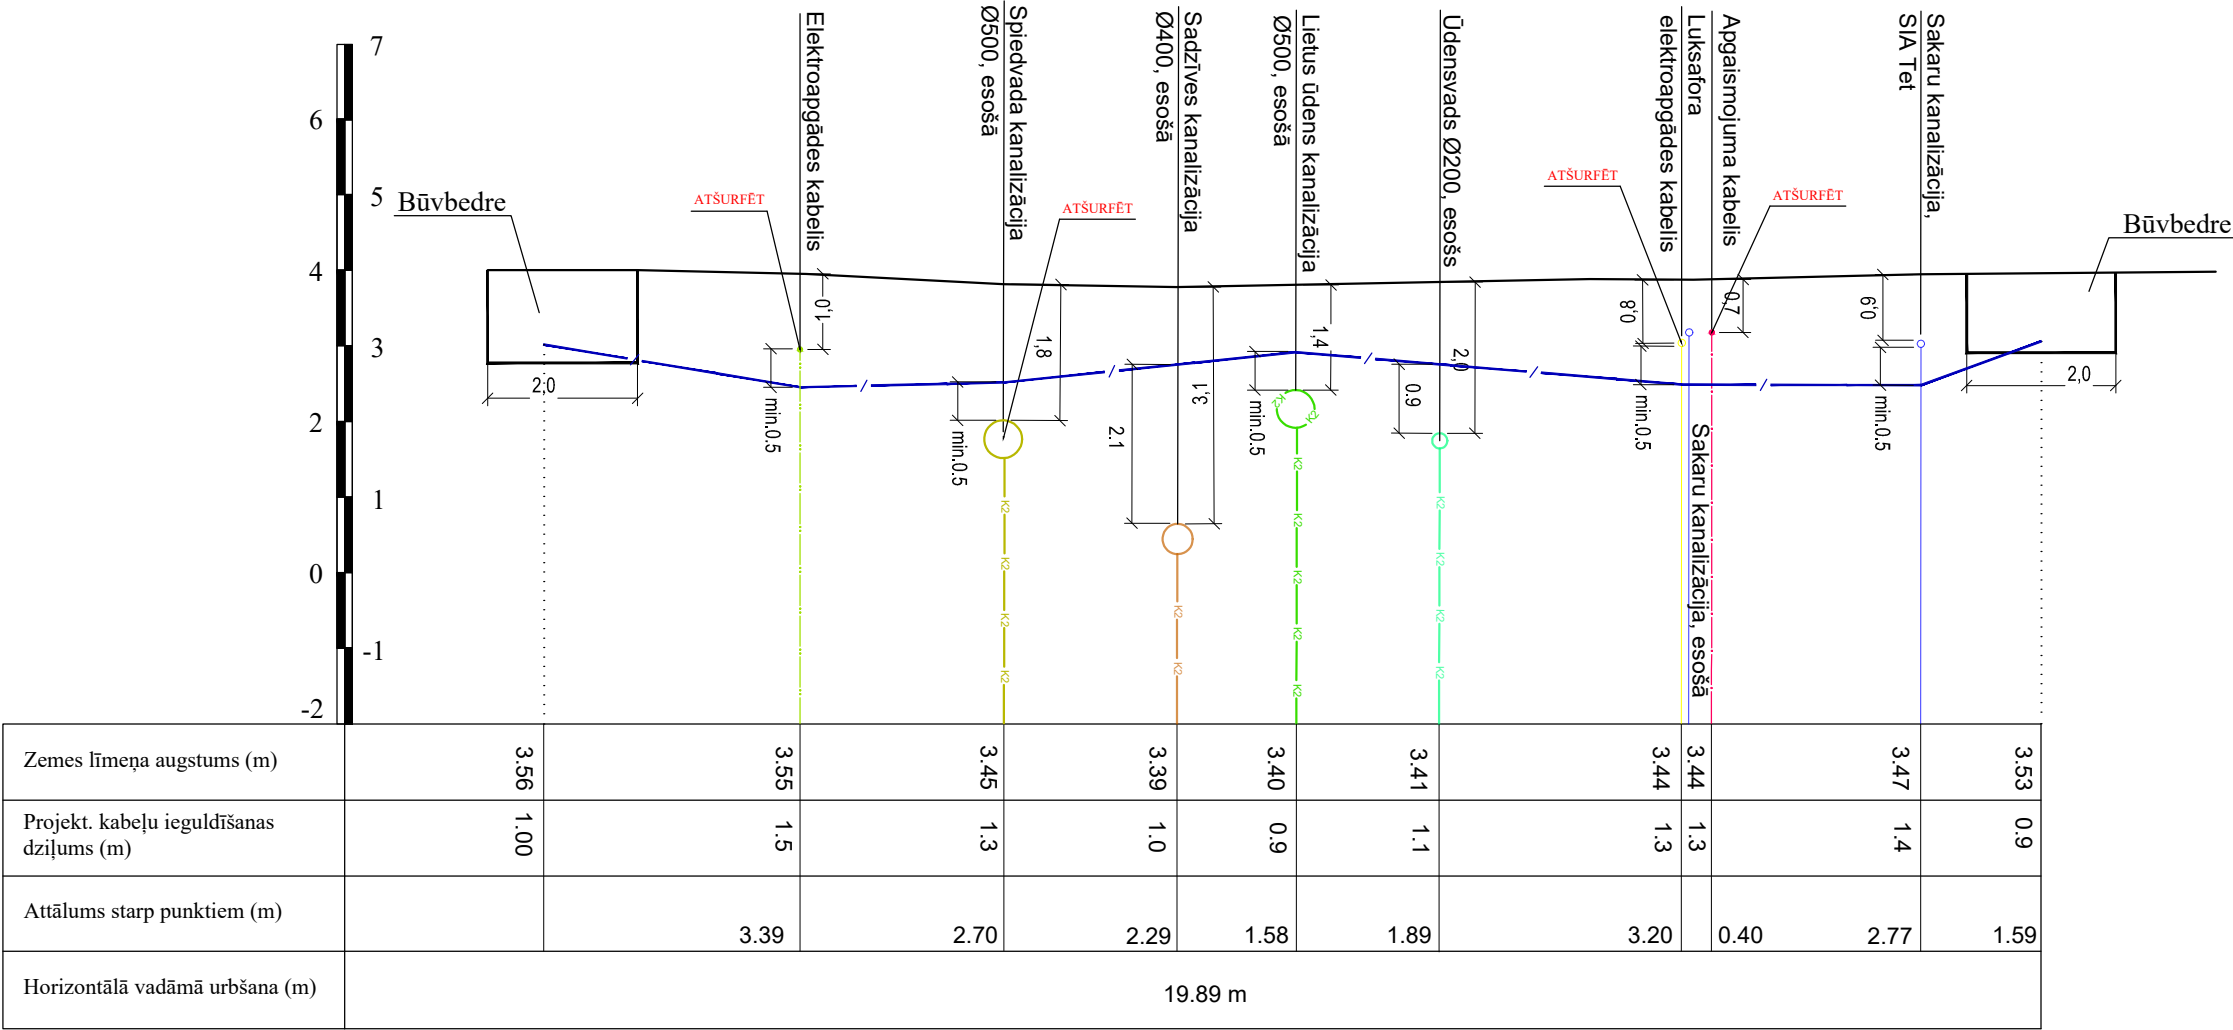

Būvniecības ierosinātājs: Jūrmalas pilsētas dome, Reģ.Nr. 90000056357 Jomas iela 1/5, Jūrmala, LV-2015				Objekts: Rūdolfa Blaumaņa ielas no Baznīcas ielas līdz Ceriņu ielai un Ceriņu ielas no Rūdolfa Blaumaņa ielas līdz Ievu ielai pārbūve			
				Adrese: Rūdolfa Blaumaņa iela, Ceriņu iela, Jūrmala			
				Lapas nosaukums:			
TS-CD vad.: Didzis Dāle Izstrādāja: Andis Putka				Caurdūruma garenprofils Nr.2			
				Līguma Nr.: 1.2-16.4.3/1666 Arhīva Nr.: BM-J-2019-50			
				Stadija	Mērogs	Marka	Ras. Nr.
				BP	1:1000	TS-CD	4-6