


Caurdūruma profils 3 (skat. rasējumu TS-CD-1-2 līdz TS-CD-1-3)

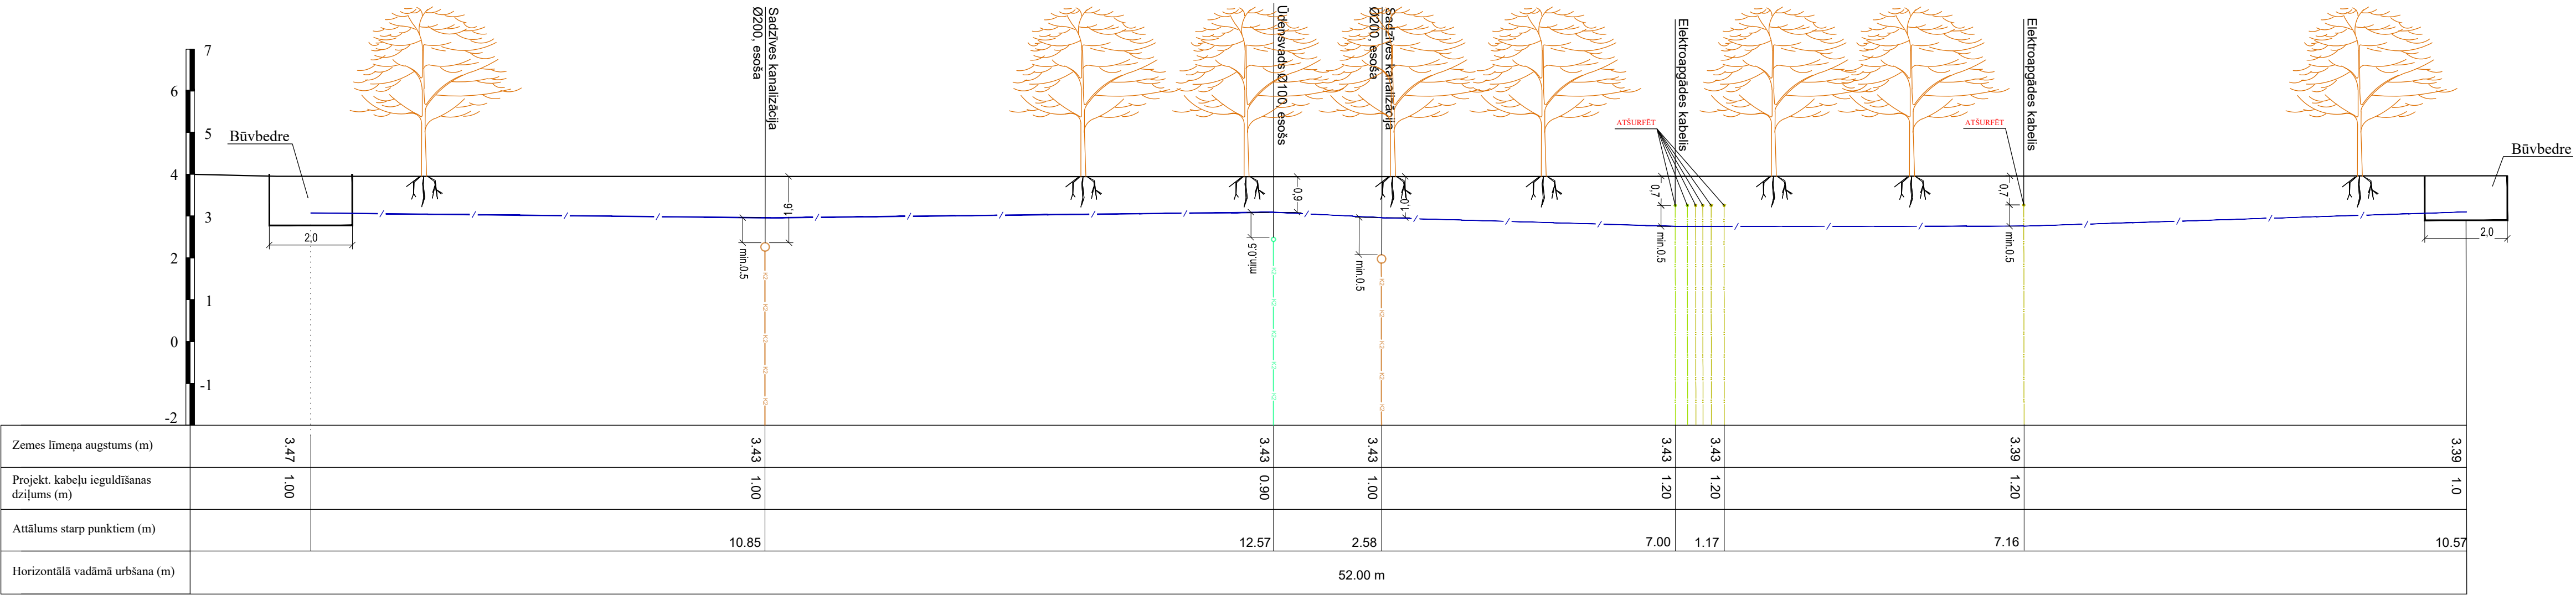

|   |             |        |            |   |        |       |          |
|---|-------------|--------|------------|---|--------|-------|----------|
| Būvniecības ierosinātājs:<br>Jūrmalas pilsētas dome, Reģ.Nr. 90000056357<br>Jomas iela 1/5, Jūrmala, LV-2015 |             |        |            | Objekts:<br>Rūdolfa Blaumaņa ielas no Baznīcas ielas līdz Ceriņu ielai un Ceriņu ielas no Rūdolfa Blaumaņa ielas līdz Ievu ielai pārbūve |        |       |          |
|   |             |        |            | Adrese:<br>Rūdolfa Blaumaņa iela, Ceriņu iela, Jūrmala                                                                                   |        |       |          |
|   |             |        |            | Lapas nosaukums:   |        |       |          |
| TS-CD vad.:                                                                                                  | Didzis Dāle |        | 21.01.2020 | Caurdūruma garenprofils Nr.3   |        |       |          |
| Izstrādāja:                                                                                                  | Andis Putka |        | 21.01.2020 |   |        |       |          |
|   |             |        |            | Līguma Nr.: 1.2-16.4.3/1666<br>Arhīva Nr.: BM-J-2019-50                                                                                  |        |       |          |
|   |             |        |            | Stadija   | Mērogs | Marka | Ras. Nr. |
|   | BP          | 1:1000 | TS-CD      |   |        |       | 4-7      |



SIA "BM Projekts"  
Upesgrīvas iela 16,  
Būvkom. reģ. Nr.7008-R  
Rīga, LV-1002

©All rights reserved.  
©Izmantojams saskaņā ar autortiesību likumu