


Caurdūruma profils 5 (skat. rasējumu TS-CD-1-4)

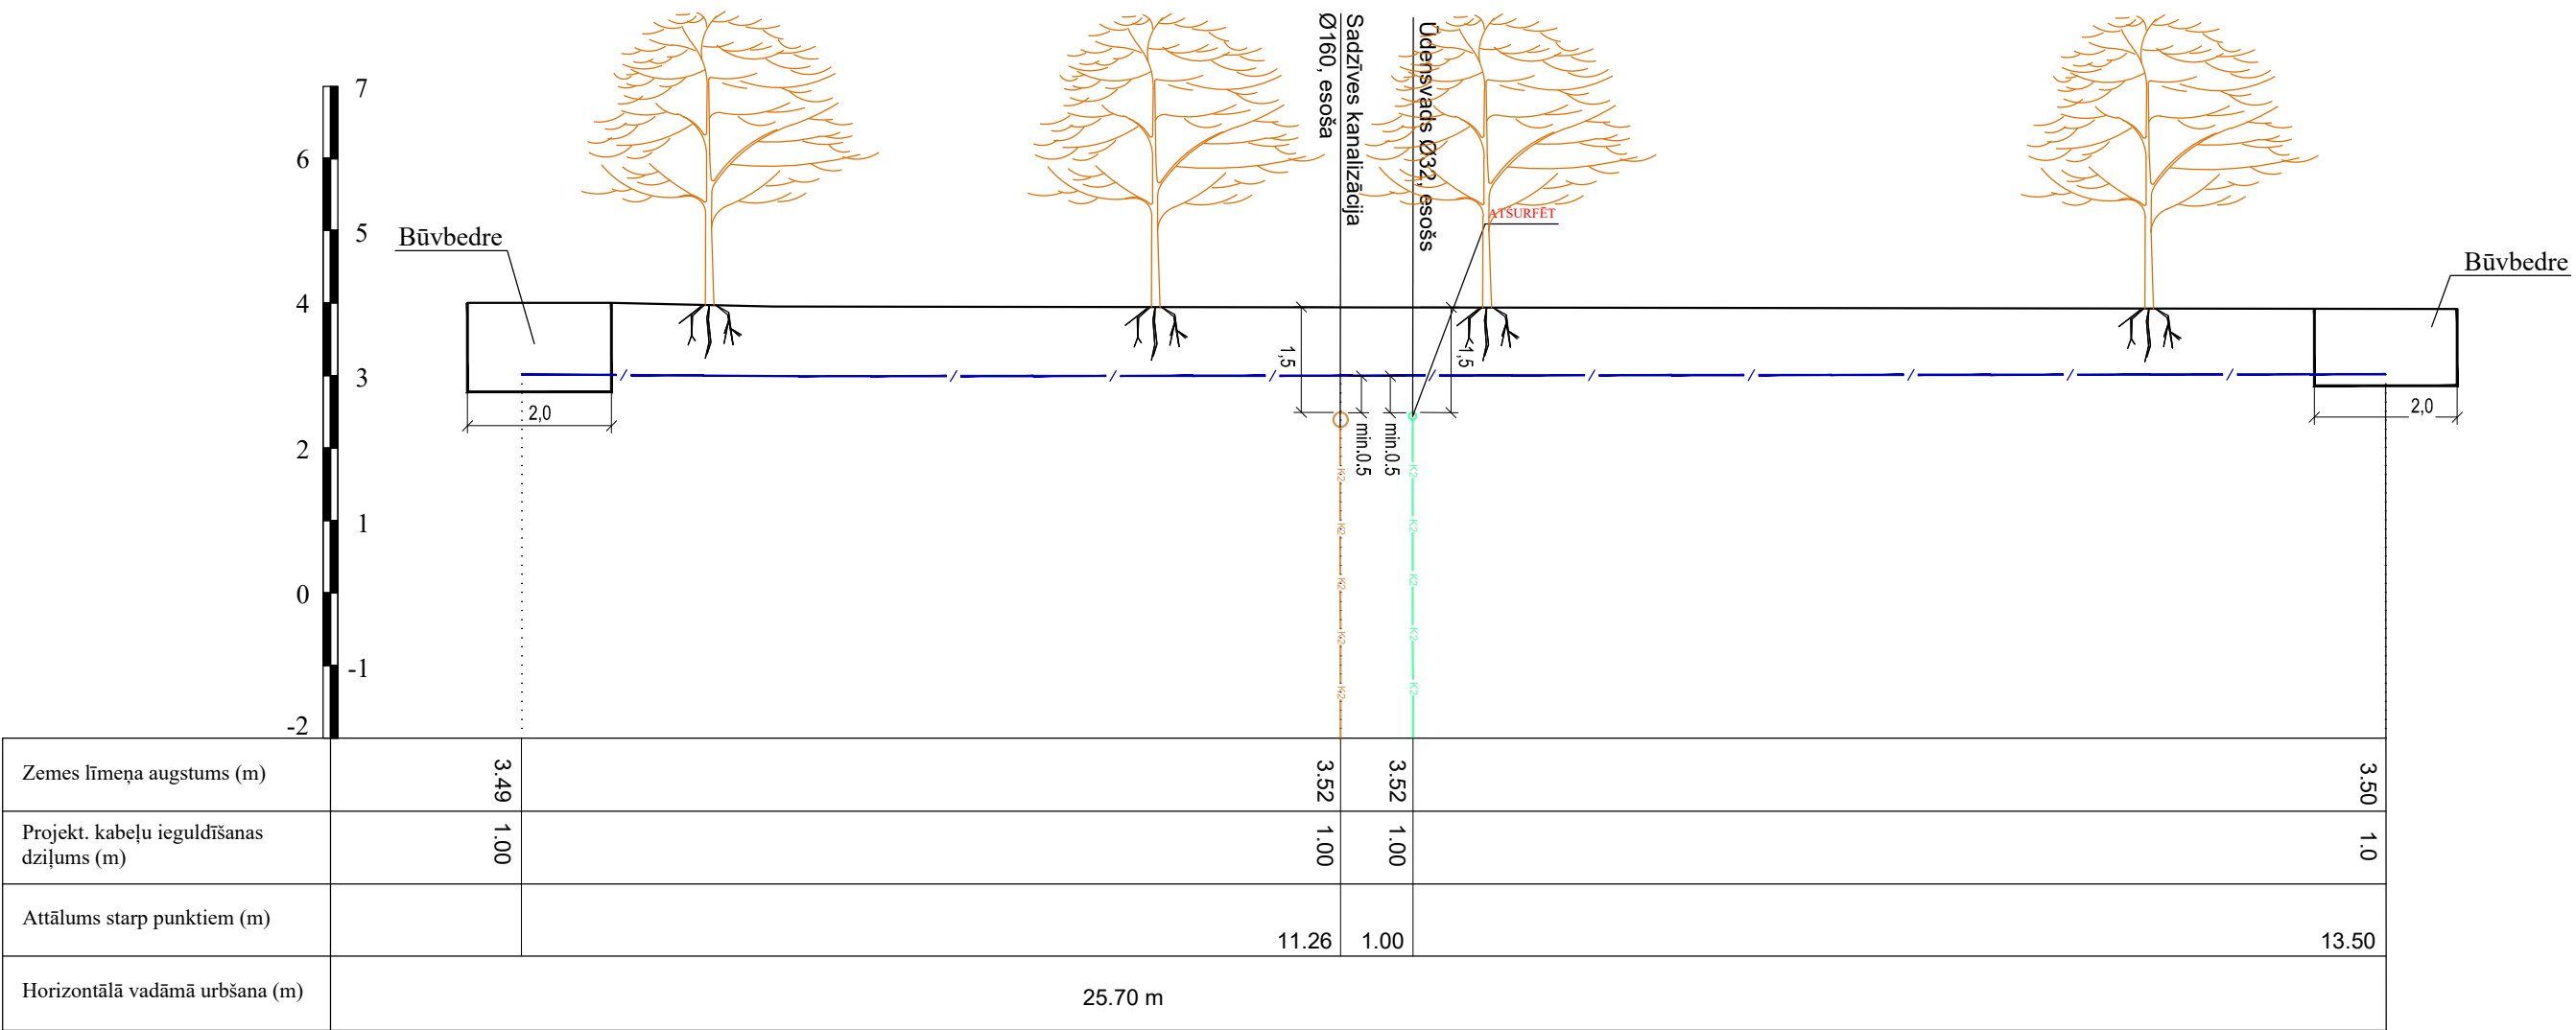

Būvniecības ierosinātājs: Jūrmalas pilsētas dome, Reģ.Nr. 90000056357 Jomas iela 1/5, Jūrmala, LV-2015				Objekts: Rūdolfa Blaumaņa ielas no Baznīcas ielas līdz Cerīņu ielai un Cerīņu ielas no Rūdolfa Blaumaņa ielas līdz Ievu ielai pārbūve		<div><div>SIA "BM Projekts" Upesgrīvas iela 16, Būvkom. reģ. Nr.:7008-R Rīga, LV-1002</div></div> <div>©All rights reserved. ©Izmantojams saskaņā ar autortiesību likumu</div>											
				Adrese: Rūdolfa Blaumaņa iela, Cerīņu iela, Jūrmala		<div>Līguma Nr.: 1.2-16.4.3/1666 Arhīva Nr.: BM-J-2019-50</div> <table><tr><td>Stadija</td><td>Mērogs</td><td>Marka</td><td>Ras. Nr.</td></tr><tr><td>BP</td><td>1:1000</td><td>TS-CD</td><td>4-9</td></tr></table>				Stadija	Mērogs	Marka	Ras. Nr.	BP	1:1000	TS-CD	4-9
Stadija	Mērogs	Marka	Ras. Nr.														
BP	1:1000	TS-CD	4-9														
Lapas nosaukums:				Caurdūruma garenprofils Nr.5													
TS-CD vad.:	Didzis Dāle		21.01.2020														
Izstrādāja:	Andis Putka		21.01.2020														