


Caurdūruma profils 6 (skat. rasējumu TS-CD-1-4)

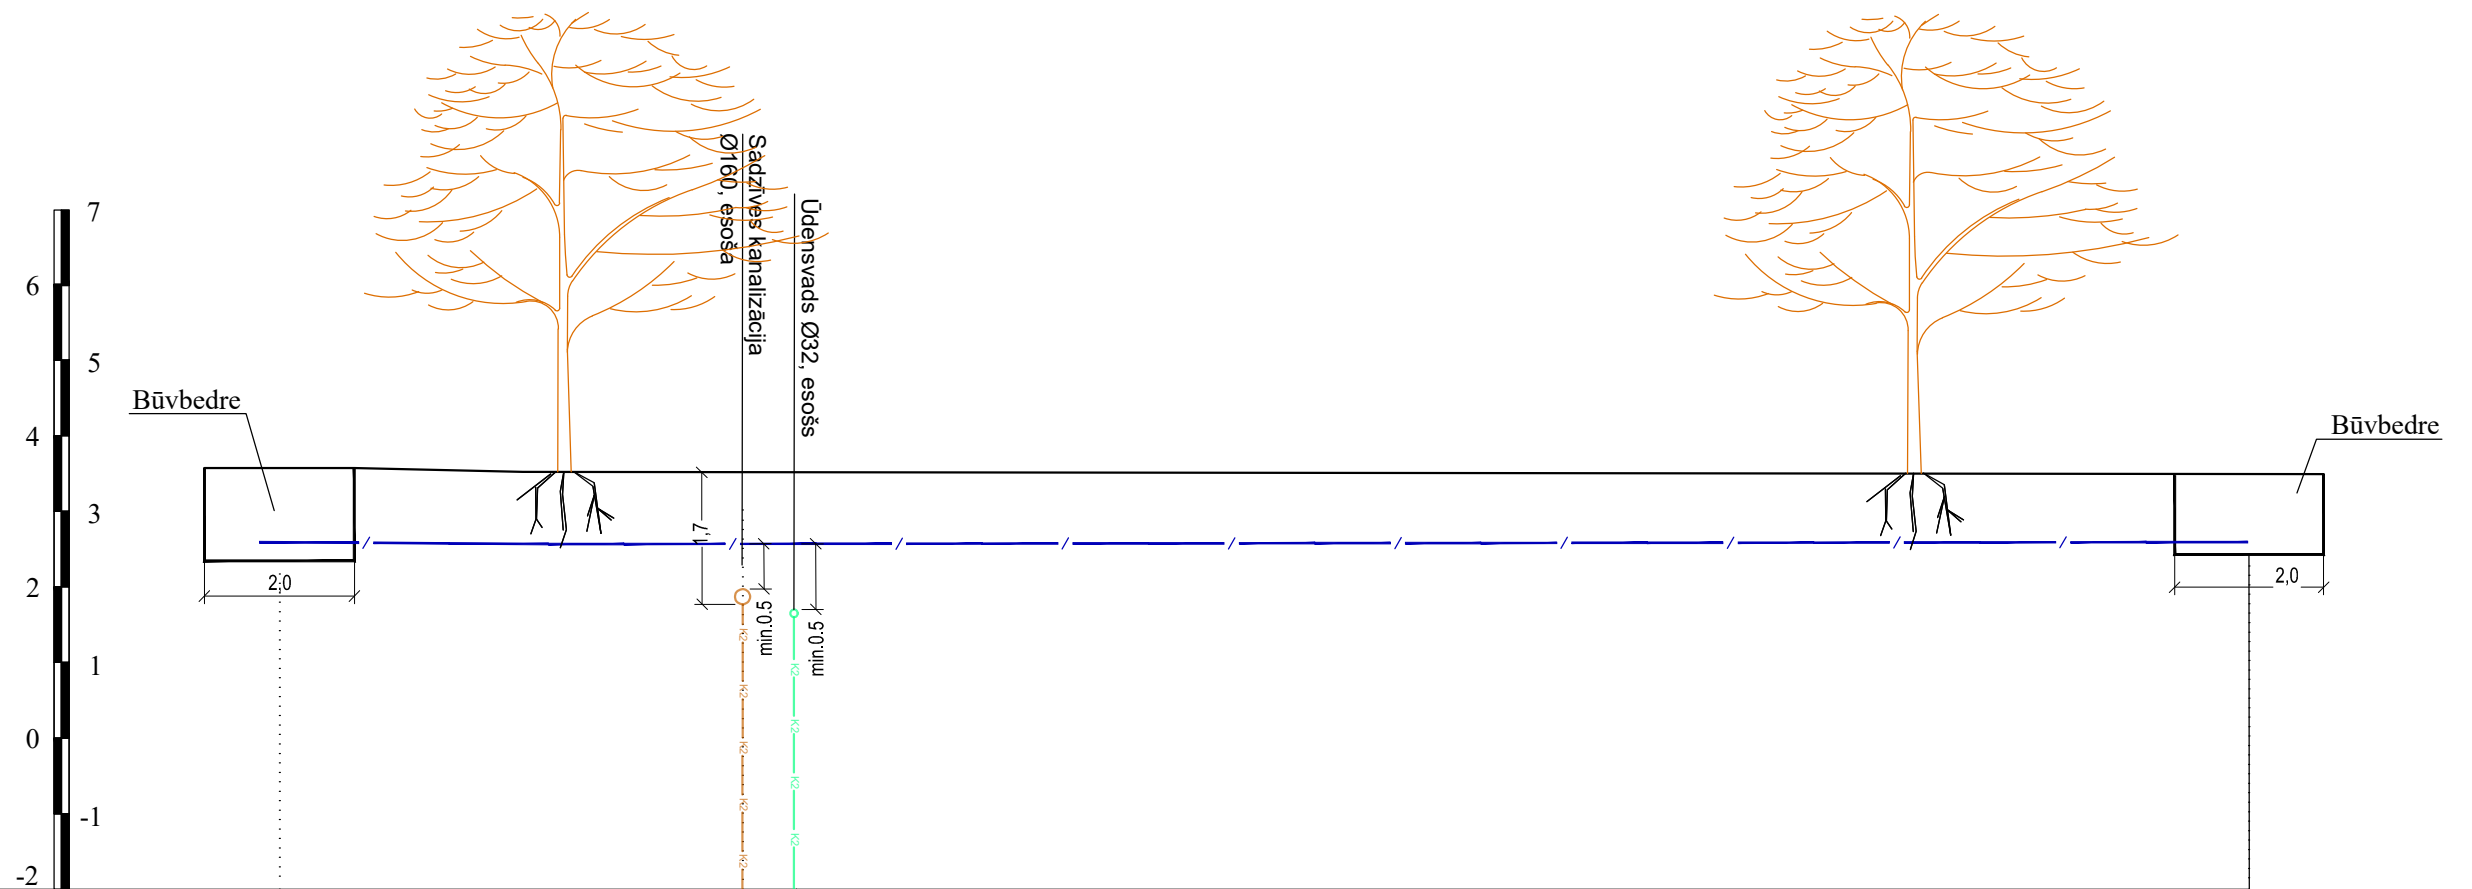

Zemes līmeņa augstums (m)	3.49	3.52	3.52	3.59
Projekt. kabeļu ieguldīšanas dziļums (m)	1.00	1.00	1.00	1.0
Attālums starp punktiem (m)		6.34	0.60	13.50
Horizontālā vadāmā urbšana (m)	26.30 m			

<i>Būvniecības ierosinātājs:</i>			Objekts:	<div><div>SIA "BM Projekts" Upesgrīvas iela 16, Būvkom. reģ. Nr.:7008-R Rīga, LV-1002</div></div>								
Jūrmalas pilsētas dome, Reģ.Nr. 90000056357			Rūdolfā Blaumaņa ielas no Baznīcas ielas līdz Ceriņu ielai un Ceriņu ielas no Rūdolfā Blaumaņa ielas līdz Ievu ielai pārbūve									
Jomas iela 1/5, Jūrmala, LV-2015			Adrese:									
			Rūdolfā Blaumaņa iela, Ceriņu iela, Jūrmala									
			<i>Lapas nosaukums:</i>	<div>©All rights reserved. ©Izmantojams saskaņā ar autortiesību likumu</div> <div>Līguma Nr.: 1.2-16.4.3/1666 Arhīva Nr.: BM-J-2019-50</div>								
TS-CD vad.:	Didzis Dāle	21.01.2020	Caurdūruma garenprofils Nr.6									
Izstrādāja:	Andis Putka	21.01.2020										
				<table><tr><td>Stadija</td><td>Mērogs</td><td>Marka</td><td>Ras. Nr.</td></tr><tr><td>BP</td><td>1:1000</td><td>TS-CD</td><td>4-10</td></tr></table>	Stadija	Mērogs	Marka	Ras. Nr.	BP	1:1000	TS-CD	4-10
Stadija	Mērogs	Marka	Ras. Nr.									
BP	1:1000	TS-CD	4-10									