


Caurdūruma profils 7 (skat. rasējumu TS-CD-1-4)

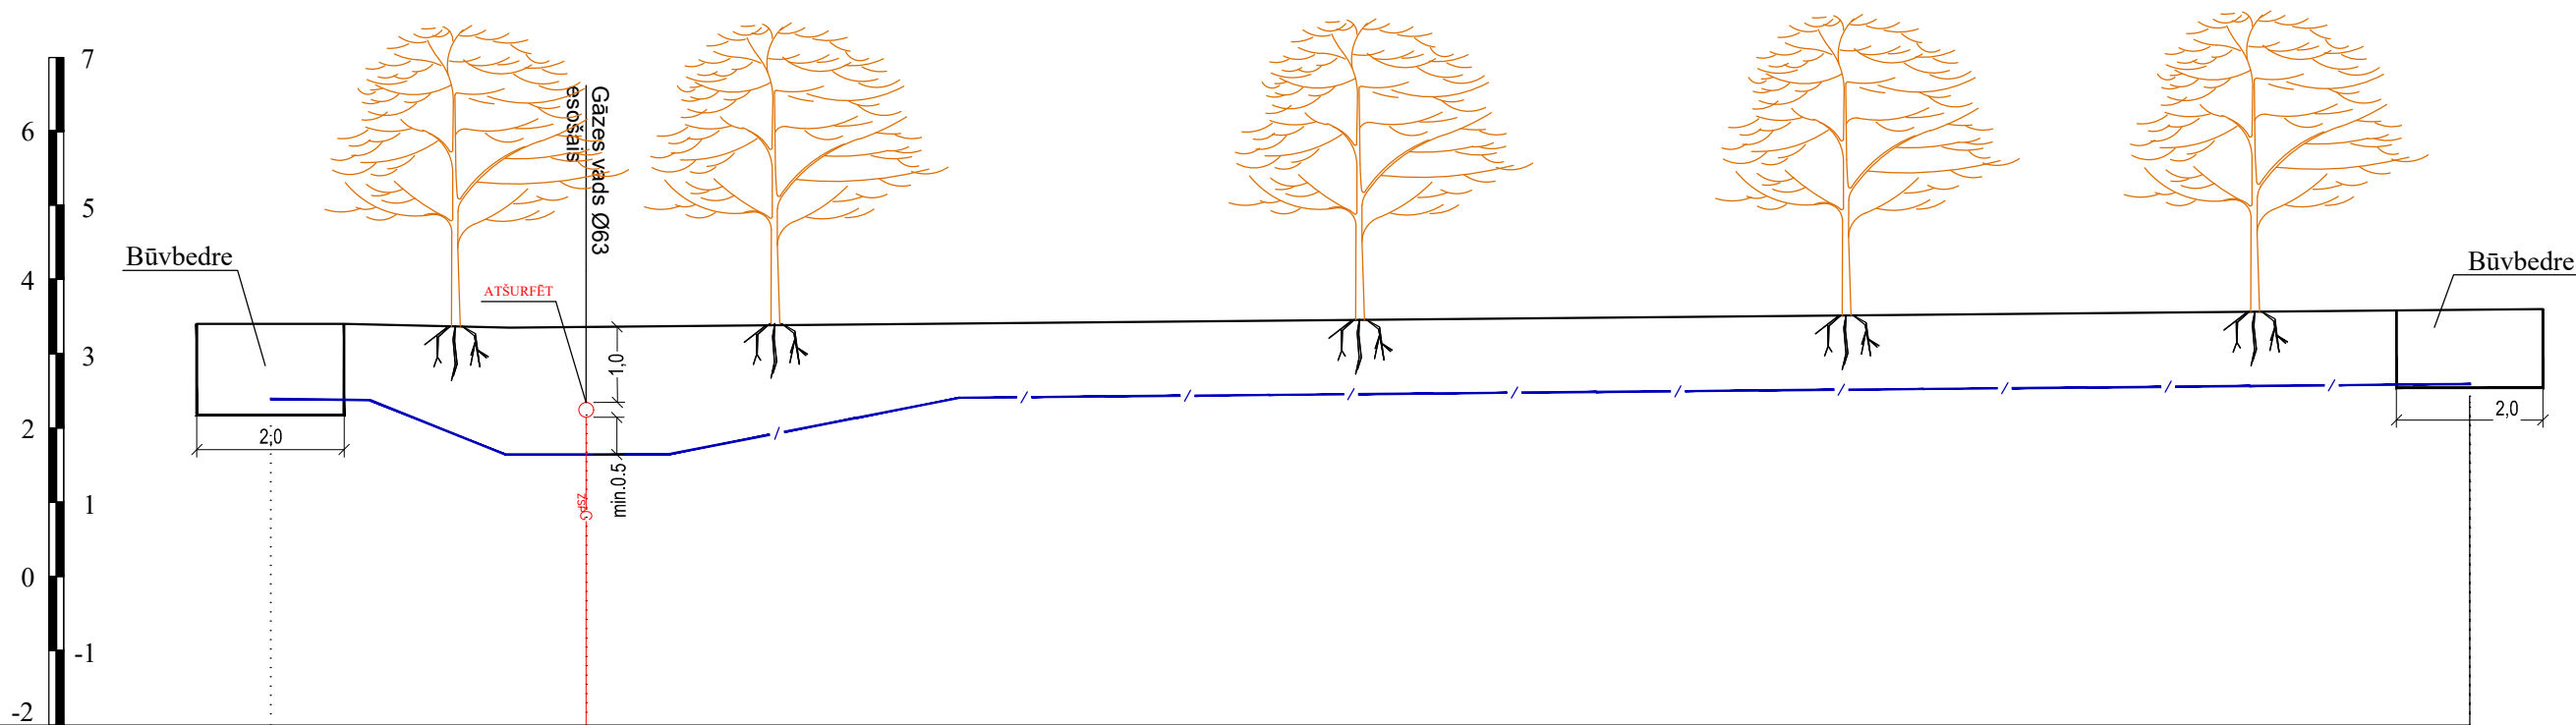

Zemes līmeņa augstums (m)	3.40	3.40	3.60
Projekt. kabeļu ieguldīšanas dziļums (m)	1.00	1.00	1.0
Attālums starp punktiem (m)		4.25	
Horizontālā vadāmā urbšana (m)	29.60 m		

Būvniecības ierosinātājs: Jūrmalas pilsētas dome, Reģ.Nr. 90000056357 Jomas iela 1/5, Jūrmala, LV-2015				Objekts: Rūdolfa Blaumaņa ielas no Baznīcas ielas līdz Ceriņu ielai un Ceriņu ielas no Rūdolfa Blaumaņa ielas līdz Ievu ielai pārbūve		<div><div>SIA "BM Projekts" Upesgrīvas iela 16, Būvkom. reģ. Nr.:7008-R Rīga, LV-1002</div></div> <div>©All rights reserved. ©Izmantojams saskaņā ar autortiesību likumu</div>			
				Adrese: Rūdolfa Blaumaņa iela, Ceriņu iela, Jūrmala					
				Lapas nosaukums:		Līguma Nr.: 1.2-16.4.3/1666 Arhīva Nr.: BM-J-2019-50			
TS-CD vad.:	Didzis Dāle		21.01.2020	Caurdūruma garenprofils Nr.7					
Izstrādāja:	Andis Putka		21.01.2020						
						Stadija	Mērogs	Marka	Ras. Nr.
						BP	1:1000	TS-CD	4-11