


Caurdūruma profils 8 (skat. rasējumu TS-CD-1-4)

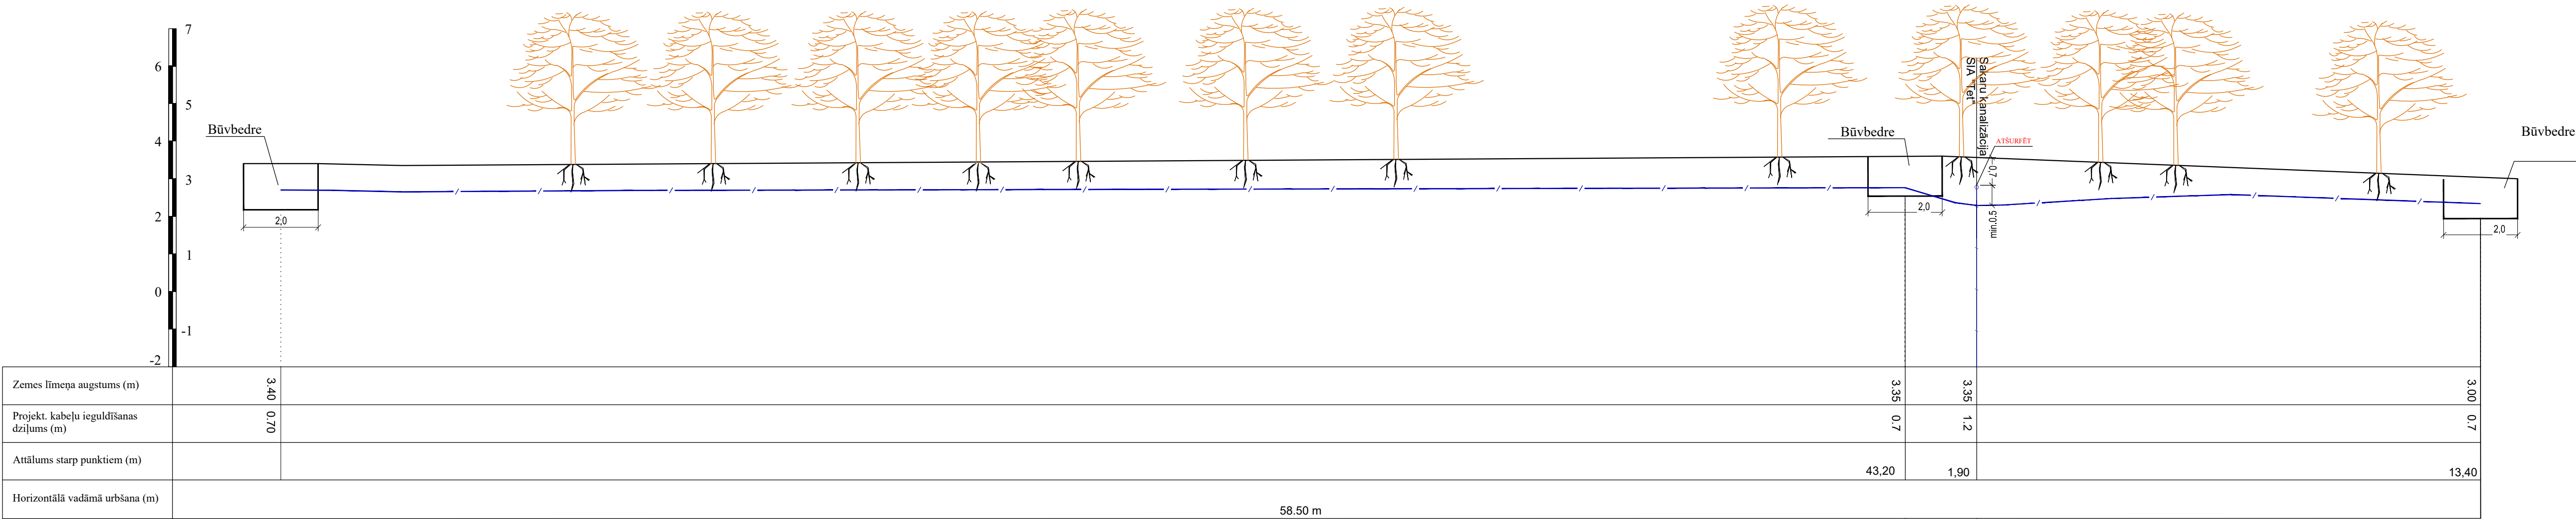

Būvniecības ierosinātājs: Jūrmalas pilsētas dome, Reģ.Nr. 90000056357 Jomas iela 1/5, Jūrmala, LV-2015				Objekts: Rūdolfa Blaumaņa ielas no Baznīcas ielas līdz Ceriņu ielai un Ceriņu ielas no Rūdolfa Blaumaņa ielas līdz Ievu ielai pārbūve			
				Adrese: Rūdolfa Blaumaņa iela, Ceriņu iela, Jūrmala			
				Lapas nosaukums:			
TS-CD vad.:	Didzis Dāle		21.01.2020	Caurdūruma garenprofils Nr.8			
Izstrādāja:	Andis Putka		21.01.2020				
				Līguma Nr.: 1.2-16.4.3/1666 Arhīva Nr.: BM-J-2019-50			
				Stadija	Mērogs	Marka	Ras. Nr.
				BP	1:1000	TS-CD	4-12



SIA "BM Projekts"
Upesgrīvas iela 16,
Būvkom. reģ. Nr.7008-R
Rīga, LV-1002

©All rights reserved.
©Izmantojams saskaņā ar autoritēsiu likumu