


Caurdūruma profils 9 (skat. rasējumu TS-CD-1-5)

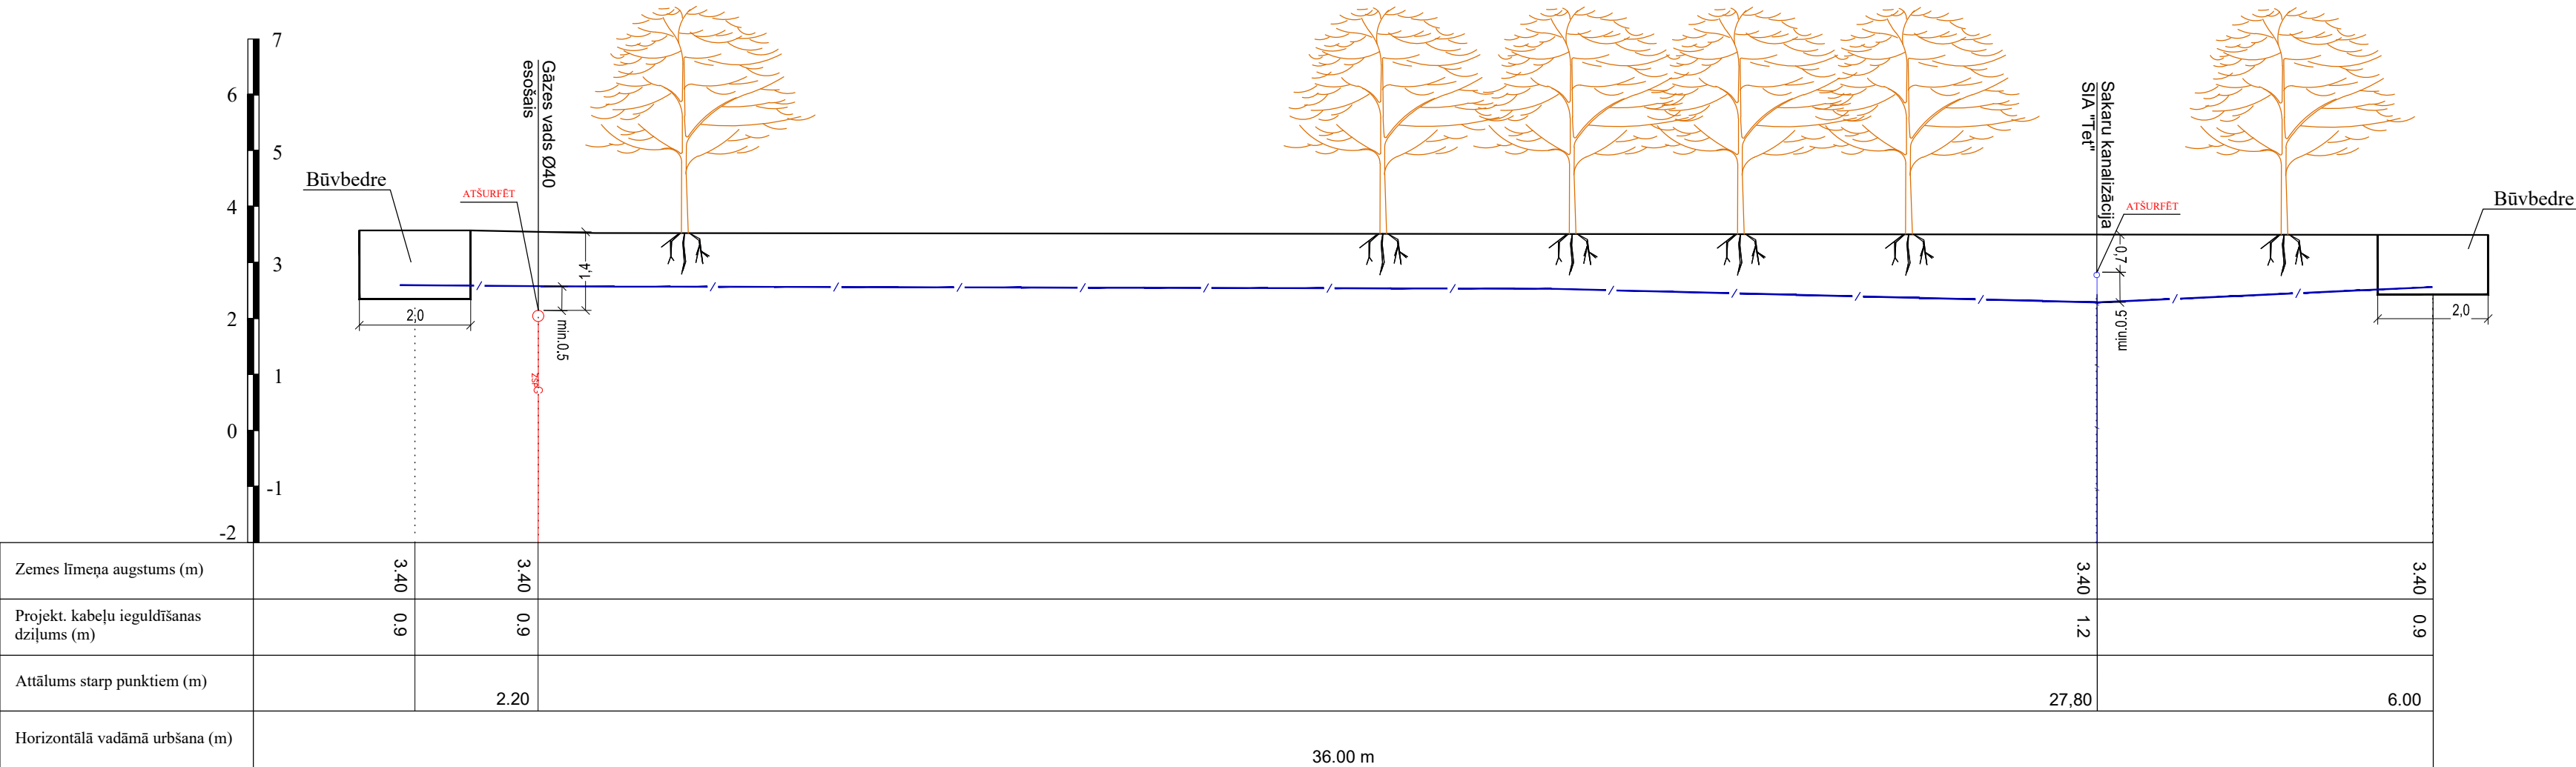

Būvniecības ierosinātājs: Jūrmalas pilsētas dome, Reģ.Nr. 90000056357 Jomas iela 1/5, Jūrmala, LV-2015				Objekts: Rūdolfa Blaumaņa ielas no Baznīcas ielas līdz Ceriņu ielai un Rūdolfa Blaumaņa ielas līdz levu ielai pārbūve				 <div>SIA "BM Projektis" Upesgrīvas iela 16, Būvkom. reģ. Nr.:7008-R Rīga, LV-1002</div>											
				Adrese: Rūdolfa Blaumaņa iela, Ceriņu iela, Jūrmala				©All rights reserved. ©Izmantojams saskaņā ar autoritātesību likumu											
				Lapas nosaukums:															
TS-CD vad.:	Didzis Dāle		21.01.2020	Caurdūruma garenprofils Nr.9				Līguma Nr.: 1.2-16.4.3/1666 Arhīva Nr.: BM-J-2019-50											
Izstrādāja:	Andis Putka		21.01.2020																
								<table><tr><td>Stadija</td><td>Mērogs</td><td>Marka</td><td>Ras. Nr.</td></tr><tr><td>BP</td><td>1:1000</td><td>TS-CD</td><td>4-13</td></tr></table>				Stadija	Mērogs	Marka	Ras. Nr.	BP	1:1000	TS-CD	4-13
Stadija	Mērogs	Marka	Ras. Nr.																
BP	1:1000	TS-CD	4-13																