


Caurdūruma profils 10 (skat. rasējumu TS-CD-1-4)

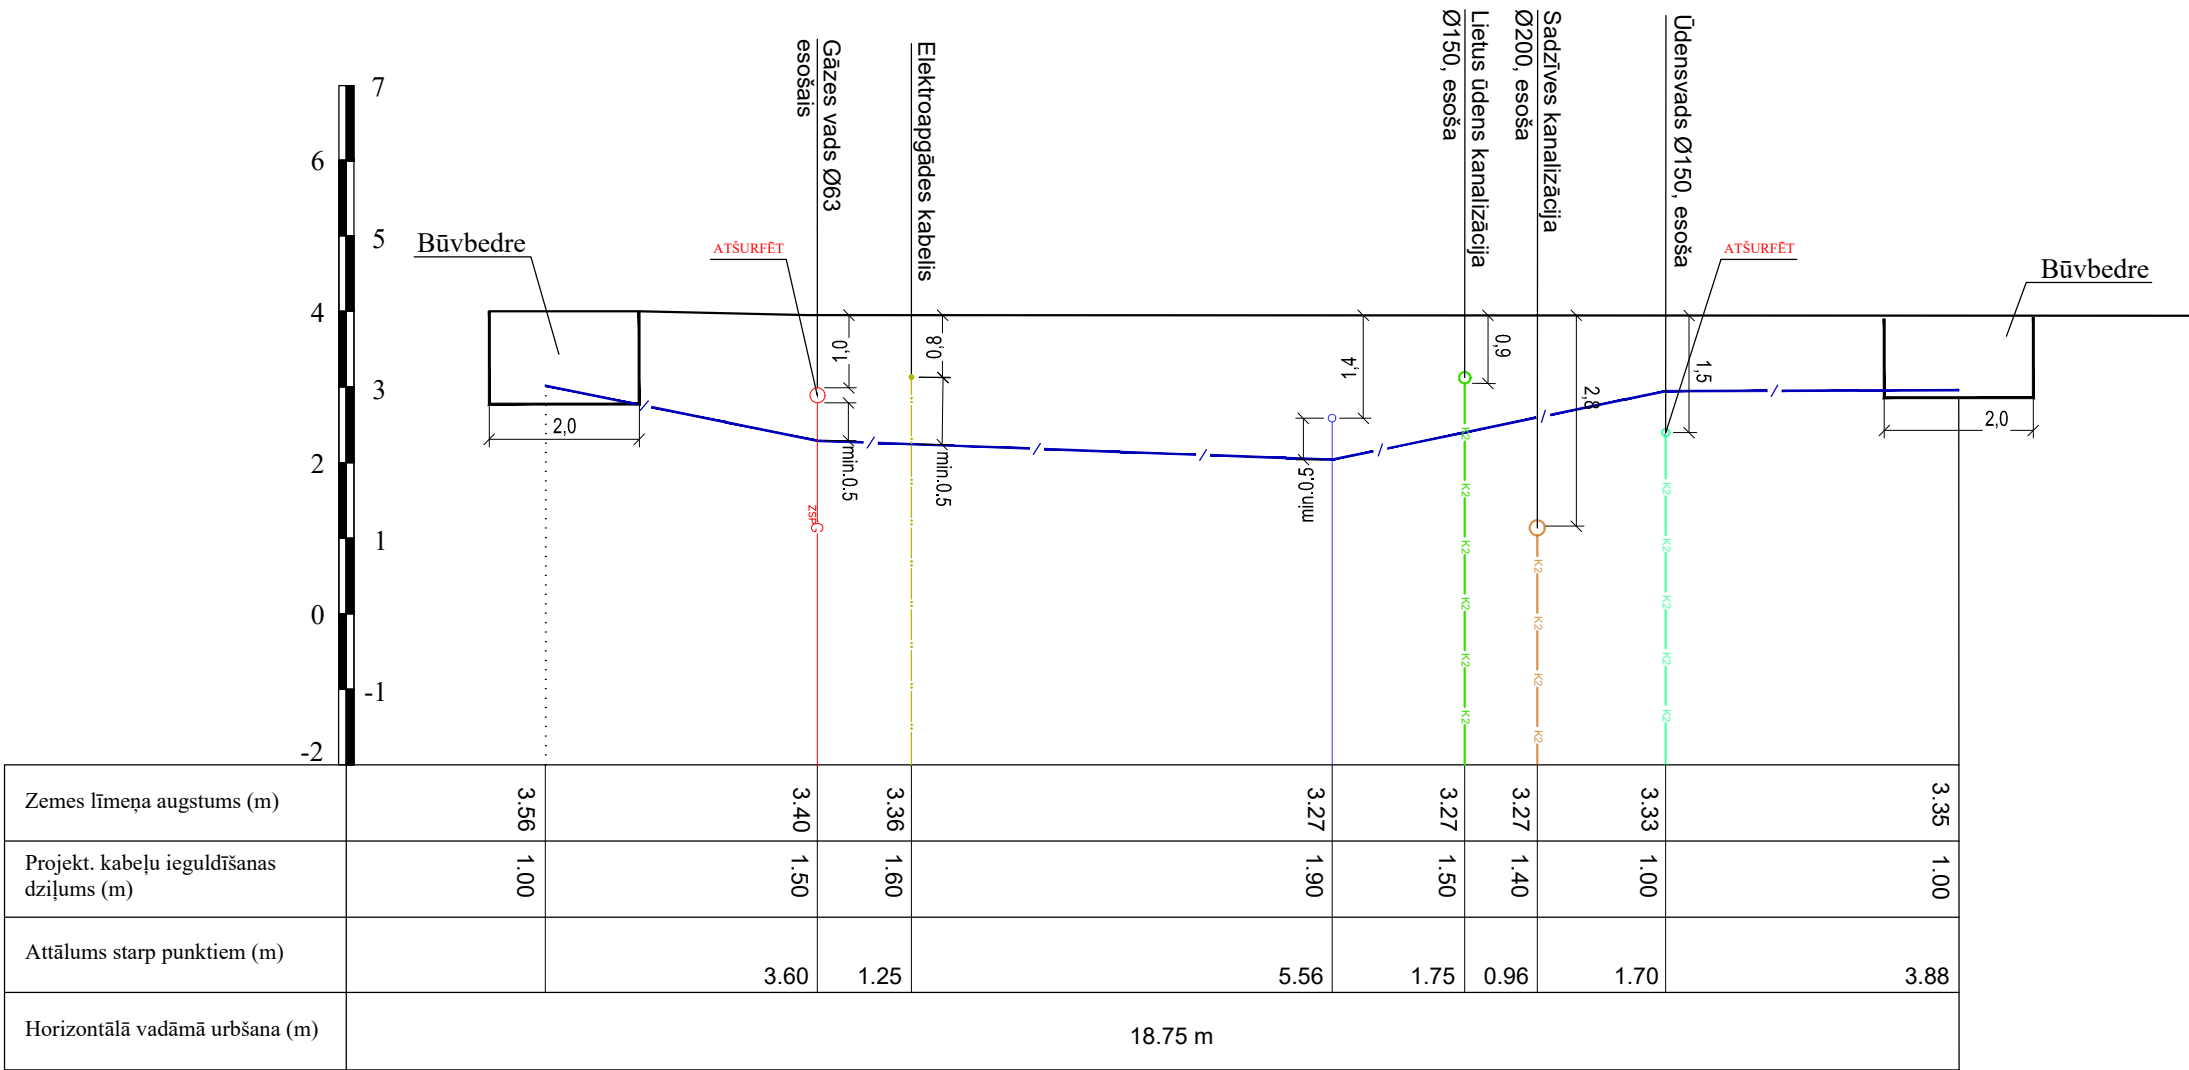

Būvniecības ierosinātājs: Jūrmalas pilsētas dome, Reģ.Nr. 90000056357 Jomas iela 1/5, Jūrmala, LV-2015				Objekts: Rūdolfa Blaumaņa ielas no Baznīcas ielas līdz Cerīņu ielai un Cerīņu ielas no Rūdolfa Blaumaņa ielas līdz Ievu ielai pārbūve			
				Adrese: Rūdolfa Blaumaņa iela, Cerīņu iela, Jūrmala			
				Lapas nosaukums:			
TS-CD vad.:	Didzis Dāle		21.01.2020	Caurdūruma garenprofils Nr.10			
Izstrādāja:	Andis Putka		21.01.2020				
				<div><div><div></div><div></div><div></div></div><div>SIA "BM Projekts" Upesgrīvas iela 16, Būvkom. reģ. Nr.:7008-R Rīga, LV-1002</div></div> <div>©All rights reserved. ©Izmantojams saskaņā ar autortiesību likumu</div>			
				Līguma Nr.: 1.2-16.4.3/1666 Arhīva Nr.: BM-J-2019-50			
				Stadija	Mērogs	Marka	Ras. Nr.
				BP	1:1000	TS-CD	4-14