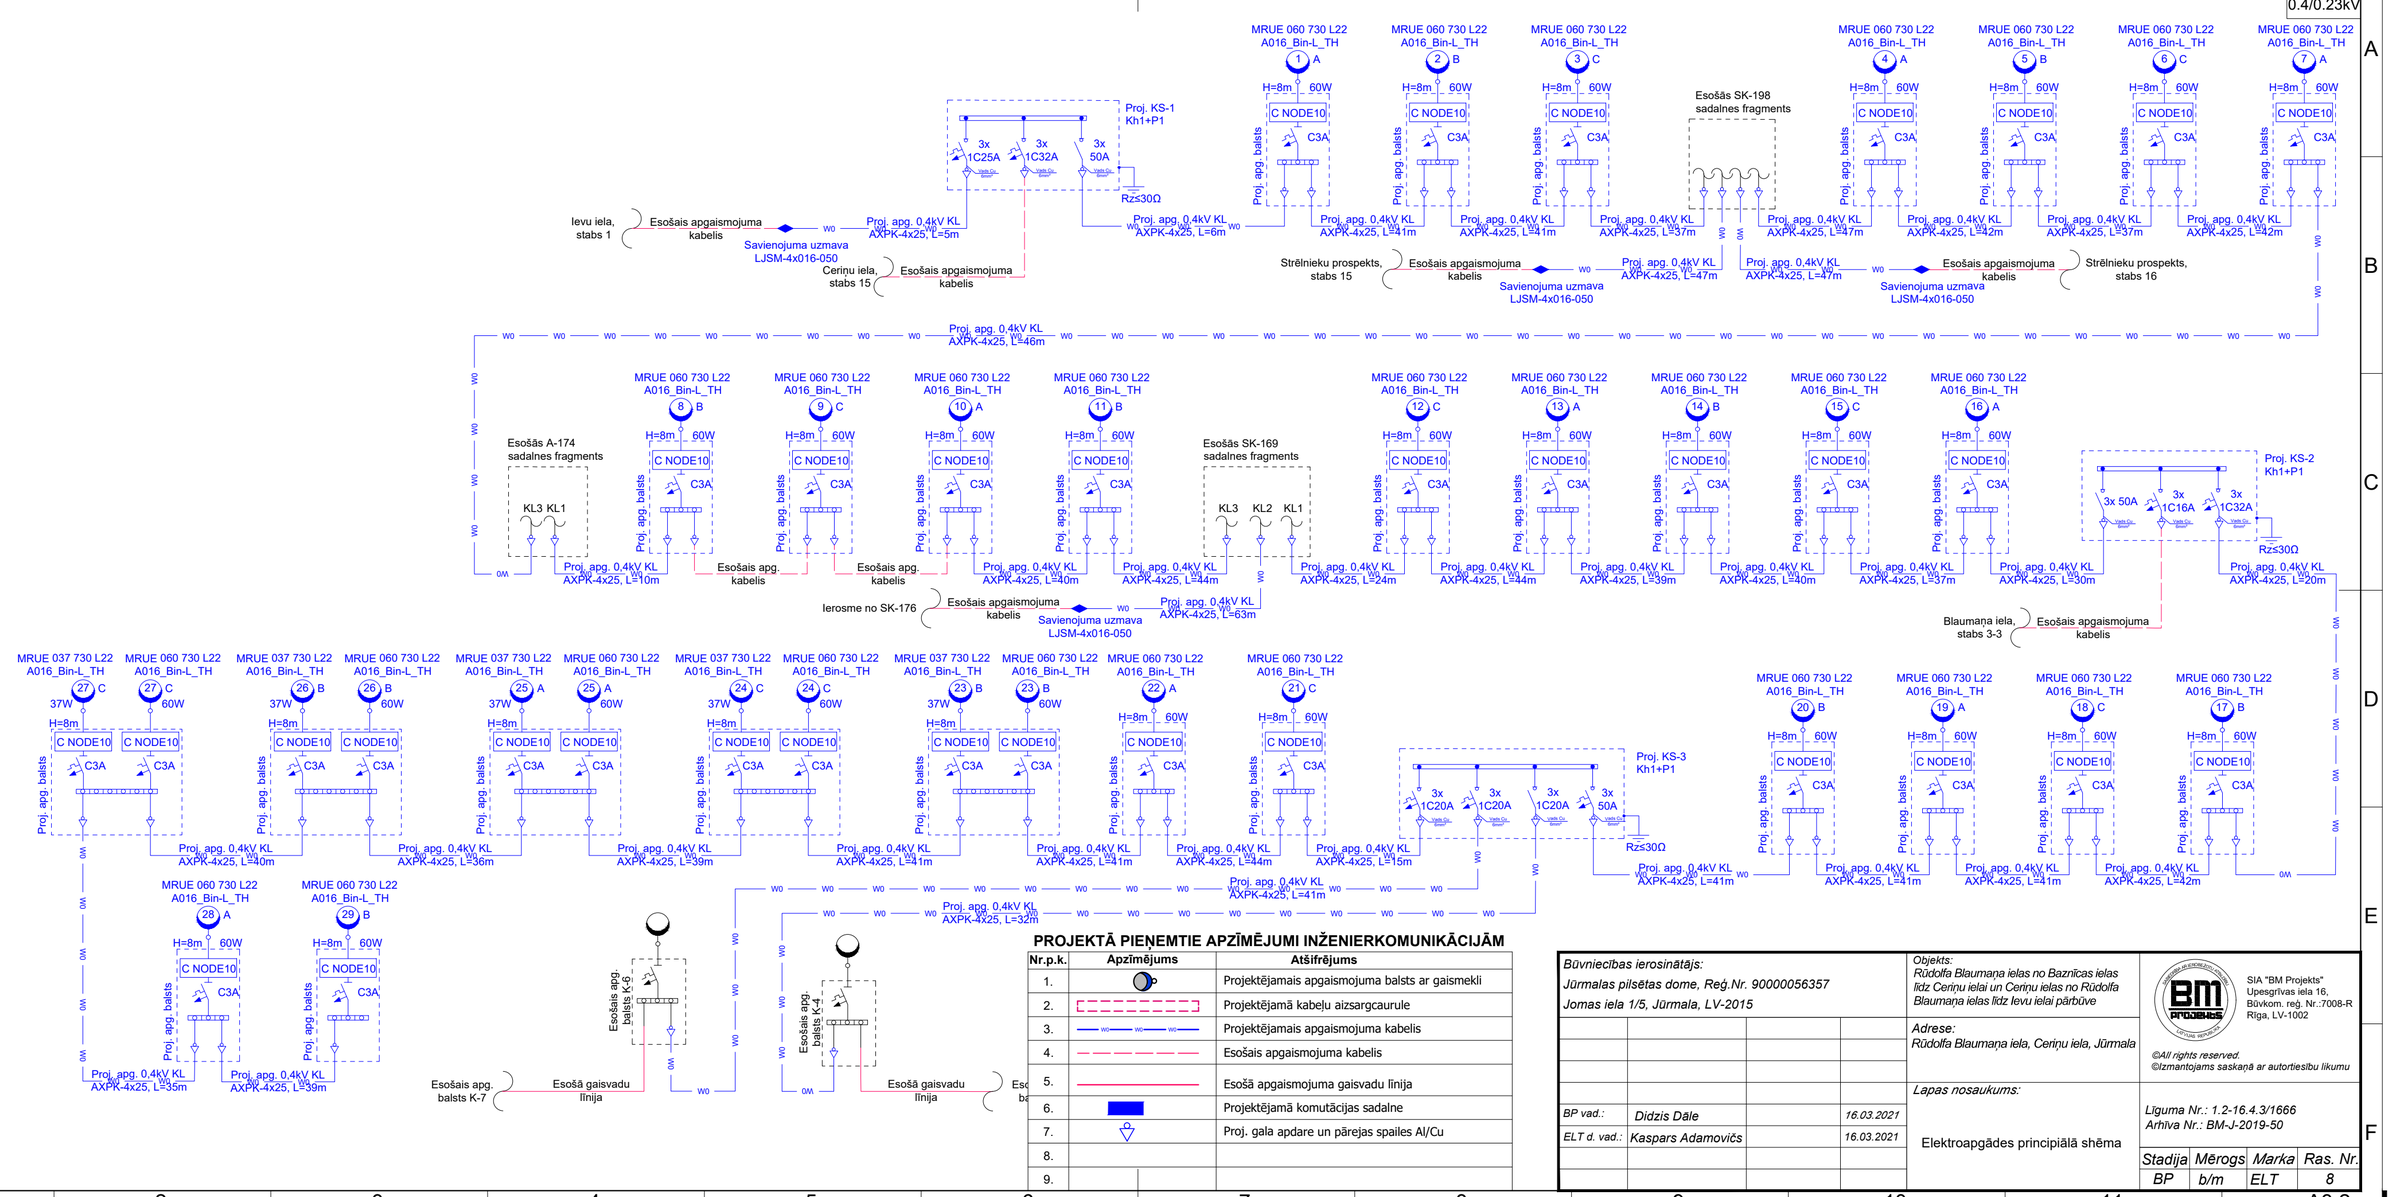
0.4/0.23kV
MRUE 060 730 L22 A016_Bin-L_TH
Proj. apg. balsts
C NODE10
C3A
H=8m
60W
Proj. apg. 0.4kV KL AXPK-4x25, L=5m
Proj. apg. 0.4kV KL AXPK-4x25, L=6m
Proj. apg. 0.4kV KL AXPK-4x25, L=46m
Proj. KS-1 Kh1+P1
3x 1C25A
3x 1C32A
3x 50A
Rzs30Ω
Ievu iela, stabs 1
Esošais apgaismojuma kabelis
Savienojuma uzmava LJSM-4x016-050
Ceriņu iela, stabs 15
Esošais apgaismojuma kabelis
Esošās SK-198 sadalnes fragments
Strēlnieku prospekts, stabs 15
Esošais apgaismojuma kabelis
Savienojuma uzmava LJSM-4x016-050
Proj. apg. 0.4kV KL AXPK-4x25, L=47m
Savienojuma uzmava LJSM-4x016-050
Esošais apgaismojuma kabelis
Strēlnieku prospekts, stabs 16
Esošās A-174 sadalnes fragments
KL3 KL1
Esošais apg. kabelis
Esošais apg. kabelis
Esošais apg. kabelis
Esošās SK-169 sadalnes fragments
KL3 KL2 KL1
Ierosme no SK-176
Esošais apgaismojuma kabelis
Savienojuma uzmava LJSM-4x016-050
Proj. apg. 0.4kV KL AXPK-4x25, L=63m
Proj. KS-2 Kh1+P1
3x 50A
3x 1C16A
3x 1C32A
Rzs30Ω
Blaumaņa iela, stabs 3-3
Esošais apgaismojuma kabelis
MRUE 037 730 L22 A016_Bin-L_TH
37W
Proj. apg. 0.4kV KL AXPK-4x25, L=40m
Proj. apg. 0.4kV KL AXPK-4x25, L=36m
Proj. apg. 0.4kV KL AXPK-4x25, L=39m
Proj. apg. 0.4kV KL AXPK-4x25, L=41m
Proj. apg. 0.4kV KL AXPK-4x25, L=41m
Proj. apg. 0.4kV KL AXPK-4x25, L=44m
Proj. apg. 0.4kV KL AXPK-4x25, L=15m
Proj. KS-3 Kh1+P1
3x 1C20A
3x 1C20A
3x 1C20A
3x 50A
Rzs30Ω
Proj. apg. 0.4kV KL AXPK-4x25, L=41m
Proj. apg. 0.4kV KL AXPK-4x25, L=32m
Proj. apg. 0.4kV KL AXPK-4x25, L=35m
Proj. apg. 0.4kV KL AXPK-4x25, L=39m
Esošais apg. balsts K-9
Esošais apg. balsts K-4
Esošais apg. balsts K-7
Esošā gaisvadu līnija
Esošā gaisvadu līnija
Esošā gaisvadu līnija
PROJEKTĀ PIEŅEMTIE APZĪMĒJUMI INŽENIERKOMUNIKĀCIJĀM
Nr.p.k.
Apzīmējums
Atšifrējums
1. Projektējamais apgaismojuma balsts ar gaismekli
2. Projektējamā kabeļu aizsargcaurule
3. Projektējamais apgaismojuma kabelis
4. Esošais apgaismojuma kabelis
5. Esošā apgaismojuma gaisvadu līnija
6. Projektējamā komutācijas sadalne
7. Proj. gala apdare un pārejas spailes Al/Cu
8.
9.
Būvniecības ierosinātājs:
Jūrmalas pilsētas dome, Reģ.Nr. 90000056357
Jomas iela 1/5, Jūrmala, LV-2015
Objekts:
Rūdolfa Blaumaņa ielas no Baznīcas ielas līdz Ceriņu ielai un Ceriņu ielas no Rūdolfa Blaumaņa ielas līdz Ievu ielai pārbūve
Adrese:
Rūdolfa Blaumaņa iela, Ceriņu iela, Jūrmala
BP vad.: Didzis Dāle 16.03.2021
ELT d. vad.: Kaspars Adamovičs 16.03.2021
Lapas nosaukums:
Elektroapgādes principiālā shēma
SIA "BM Projekts"
Upesgrīvas iela 16, Būvkom. reģ. Nr.:7008-R
Rīga, LV-1002
©All rights reserved.
©Izmantojams saskaņā ar autortiesību likumu
Līguma Nr.: 1.2-16.4.3/1666
Arhīva Nr.: BM-J-2019-50
Stadija: BP
Mērogs: b/m
Marka: ELT
Ras. Nr.: 8
A3.2