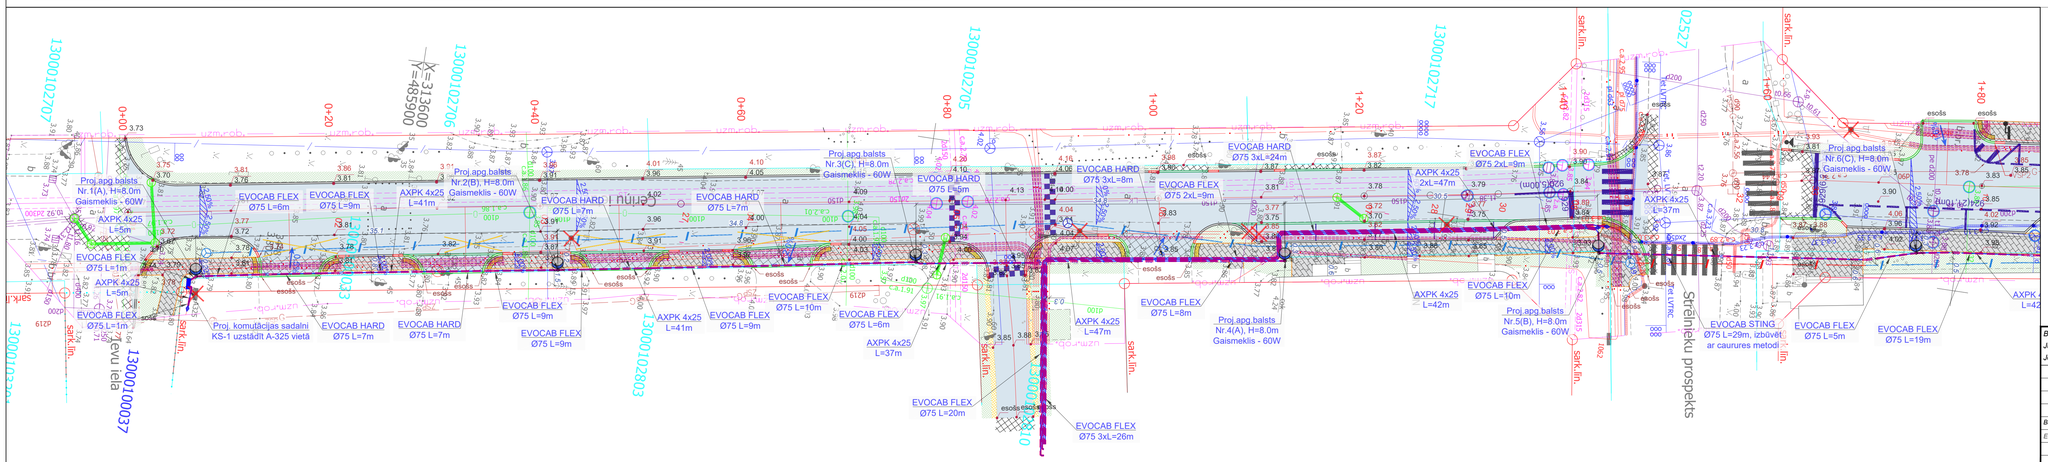



Proj apg balsts Nr.1(A), H=8.0m Gaismeklis - 60W
Proj apg balsts Nr.2(B), H=8.0m Gaismeklis - 60W
Proj apg balsts Nr.3(C), H=8.0m Gaismeklis - 60W
Proj apg balsts Nr.4(A), H=8.0m Gaismeklis - 60W
Proj apg balsts Nr.5(B), H=8.0m Gaismeklis - 60W
Proj apg balsts Nr.6(C), H=8.0m Gaismeklis - 60W
EVOCAB FLEX Ø75 L=6m
EVOCAB FLEX Ø75 L=9m
EVOCAB FLEX Ø75 L=1m
EVOCAB FLEX Ø75 L=5m
EVOCAB HARD Ø75 L=7m
EVOCAB HARD Ø75 L=5m
EVOCAB HARD Ø75 3xL=8m
EVOCAB HARD Ø75 3xL=24m
EVOCAB FLEX Ø75 2xL=9m
EVOCAB FLEX Ø75 L=10m
EVOCAB FLEX Ø75 L=8m
EVOCAB FLEX Ø75 L=20m
EVOCAB FLEX Ø75 3xL=26m
EVOCAB FLEX Ø75 L=29m, izbūvēt ar caurules metodi
EVOCAB FLEX Ø75 L=5m
EVOCAB FLEX Ø75 L=19m
AXPK 4x25 L=41m
AXPK 4x25 L=47m
AXPK 4x25 2xL=47m
AXPK 4x25 L=42m
AXPK 4x25 L=37m
AXPK 4x25 L=5m
AXPK 4x25 L=1m
AXPK 4x25 L=37m
Proj. komutācijas sadalni KS-1 uzstādīt A-325 vietā
Stirnieku prospekts
Lielvārdes ielā
sark.līn.
esošs
esošs
esošs