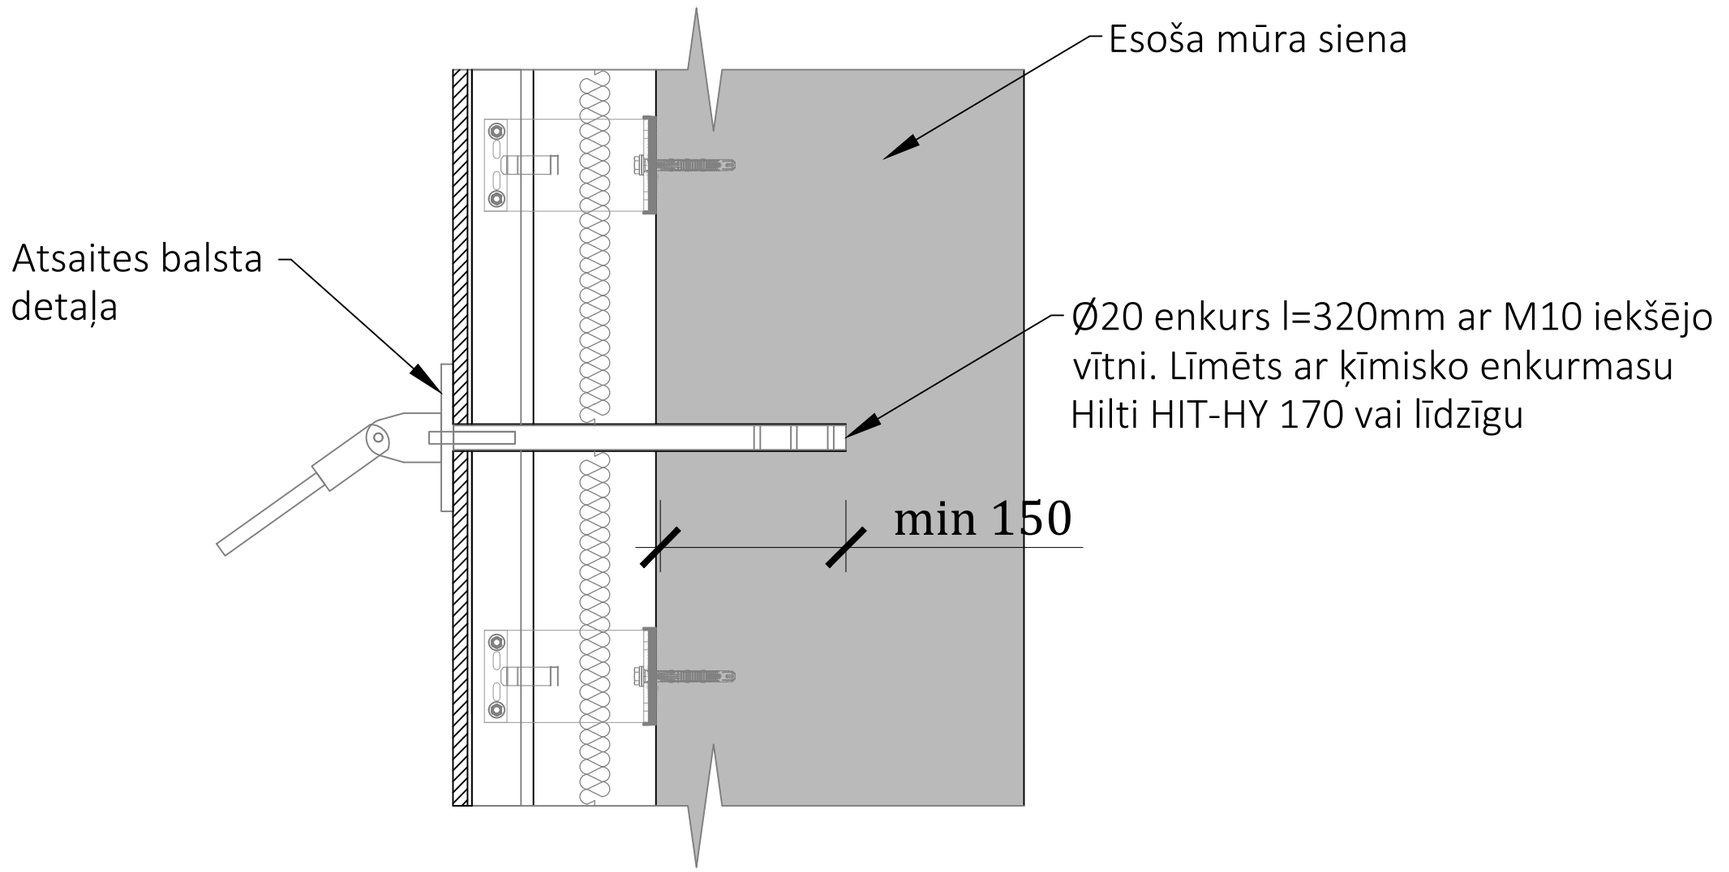

PIEZĪMES:

1. Par nosacīto ±0.000 atzīmi pieņemta ēkas 1. stāva grīdas līmeņa atzīme.
2. Visi izmēri doti milimetros, augstuma atzīmes metros.
3. Rasējumus nedrīkst mērīt! Lasīt rakstītos izmērus!
4. Visus izmantojamos materiālus iestrādāt un izbūvēt saskaņā ar ražotāja izdotajiem norādījumiem.
5. Uzrādītos materiālus atļauts aizvietot ar ekvivalentiem, bet ne zemākas kvalitātes materiāliem.
6. Detalizāciju skatīt BP stadijā. Paredzēts mainīt esošos logus, ārdurvis un vārtus, siltināt ārsienas, cokolu un niltināt jumta segumu.
7. Paredzēts demontēt esošo sporta halles ārsienas konstrukciju vietā izbūvējot jaunu sendvičpaneļu sienu.
8. Paredzēts demontēt esošo lieveni un pandusu, vietā izbūvējot jaunu lieveni un metāla pandusu, risinājuma detalizācija, BP stadijā.
9. Baseina ēkas daļai, kur ārsiena izbūvētas no keramzītblokiem, pirms jaunas siltumizolācijas slāņa izbūves, attīrīt un veikt ārsienas remontu.

STADIJA	Būvprojekts
OBJEKTS	Kokneses sporta centra ēkas energoefektivitātes paaugstināšana. Adrese: Parka iela 27A, Koknese, Aizkraukles novads
BŪVNIECĪBAS IEROSINĀTĀJS	Aizkraukles novada pašvaldība, Reģ Nr. 90000074812 Adrese: Lāčplēša iela 1a Aizkraukle, Aizkraukles novads, LV-5101
BŪVPROJEKTA IZSTRĀDĀTĀJS	SIA „AMB Design", Reģ. Nr. 40203113369 Būvkomersanta reģistrācijas numurs 14692 Adrese: "Brūveri", Ventspils nov., Jūrkalnes pag., LV-3626
BŪVPROJEKTA DAĻA	AR
BŪVPROJEKTA DAĻAS VADĪTĀJS	UĢIS ŠĒNBERGS — DATUMS *
BŪVPROJEKTA VADĪTĀJS	UĢIS ŠĒNBERGS — DATUMS *
RASĒJUMS	MEZGLS 5
RASĒJUMA NR.	KSC-23_BP_AR_333-005 — IZMAIŅA -
PASŪTĪJUMA NR.	6.2/2023/110 — ARHĪVA REĢ. NR. KSC-23
MĒROGS	1:20 — DATUMS * — LAPAS NR.

*Dokumenta parakstīšanas datums laika zīmoga datums un laiks

297x420

Šis rasējums tiek izsniegts tikai kā projekta dokumentācijas sastāvdaļa. Saņēmējs piekrīt nepavairot un neizmantot šo rasējumu vai tā daļas bez projektētāja piekrišanas.