VALSTS ZEMES DIENESTS

ĒKAS KADASTRĀLĀS UZMĒRĪŠANAS LIETA

Būves kadastra apzīmējums:….....78740050303001
Nosaukums:….....Tautas nams
Adrese:…......"Tautas nams", Nagļi, Nagļu pag., Rēzeknes nov.
Kadastrālās uzmērīšanas datums:….....05.08.2025

Skaidrojumi:
Nav – Kadastra informācijas sistēmā dati nav reģistrēti; Nereģistrē – atbilstoši normatīvajiem aktiem dati netiek reģistrēti

V1 - Ēka ļoti labā tehniskā stāvoklī, V2 - Ēka labā tehniskā stāvoklī, V3 - Ēka apmierinošā tehniskā stāvoklī, V4 - Ēka neapmierinošā tehniskā stāvoklī, V5 - Ēka ir kritiskā stāvoklī vai sabrukusi.

Ēkas kadastrālās uzmērīšanas lieta

1. Kadastra objekta identifikators

1.1. Būves kadastra apzīmējums:….....78740050303001

1.2. Nekustamā īpašuma kadastra numurs:….....78745050012

9. Nekustamā īpašuma objekta apgrūtinājumi

9.1.Dati par nekustamā īpašuma objekta apgrūtinājumu nav reģistrēti.

10. Būves pamatdati

10.1. Būves kadastra apzīmējums:….....78740050303001

10.1.1. Adrese:…."Tautas nams", Nagļi, Nagļu pag., Rēzeknes nov.

10.1.2. Nosaukums:….....Tautas nams

10.1.3. Galvenais lietošanas veids:….....1261 - Ēkas plašizklaides pasākumiem

10.1.4. Kopējā platība (m^2):….....1093.9

10.1.5. Apbūves laukums (m^2):….....856.3

10.1.6. Virszemes stāvu skaits:….....2

10.1.7. Pazemes stāvu skaits:….....1

10.1.8. Telpu grupu skaits:….....5

10.1.9. Ekspluatācijā pieņemšanas gads(-i):….....2023

10.1.10. Uzbūvēšanas gads:….....1985

10.1.11. Nolietojums:….....V2

10.1.12. Nolietojuma noteikšanas datums:….....08.08.2025

10.1.13. Apsekošanas datums:….....05.08.2025

10.1.14. Būve ir pirmsreģistrēta:….....Nē

10.1.15. Veicot kadastrālo uzmērīšanu, būve apvidū nav konstatēta:….....Nē

10.1.16. Būve atrodas vai daļēji atrodas uz zemes vienības ar kadastra apzīmējumu:….....78740050303

10.1.17. Funkcionāli saistīto ēku kadastra apzīmējumi:….....Nav

10.1.18. Dati par būves atzīmēm nav reģistrēti.

11. Būves tips

11.1. Būves kadastra apzīmējums:….....78740050303001

Tipa kods	Tipa nosaukums
12610102	Teātri, kinoteātri, koncertzāles, cirka ēkas, mūzikas, deju un citu plašizklaides pasākumu ēkas

12. Ēkas konstruktīvie elementi un fasādes apdare

12.1. Ēka ar kadastra apzīmējumu 78740050303001:

Nosaukums	Materiāls	Konstatācijas gads
Pamati	Monolītais dzelzsbetons, betons (plātne, lentveida)	1985
Sienas (vertikālā konstrukcija)	Ķieģeļu mūris 1,5 līdz 2,5 ķieģeļu biezumā	1985
Pārsegumi	Dzelzsbetona paneļi, sijas	1985
Jumta nesošā konstrukcija	Dzelzsbetons	1985
Jumta segums	Ruberoīds	2023
Fasāde	Apmetums (t. sk. dekoratīvais apmetums), Krāsojums	2025

13. Būves apjoma rādītāji

13.1. Būves ar kadastra apzīmējumu 78740050303001 apjoma rādītāji:

Apjoma rādītāja veids	Apjoma rādītāja nosaukums	Apjoms un mērvienība	Tipa/ elementa kods	Tipa/ elementa nosaukums
Apbūves laukums	Nav	856.3 apbūves laukuma kv.m.	Nav	Nav
Kopējā platība	Nav	1093.9 kv.m.	Nav	Nav
Augstums	Nav	7.5 m	Nav	Nav

Skaidrojumi:

Nav – Kadastra informācijas sistēmā dati nav reģistrēti; Nereģistrē – atbilstoši normatīvajiem aktiem dati netiek reģistrēti

V1 - Ēka ļoti labā tehniskā stāvoklī, V2 - Ēka labā tehniskā stāvoklī, V3 - Ēka apmierinošā tehniskā stāvoklī, V4 - Ēka neapmierinošā tehniskā stāvoklī, V5 - Ēka ir kritiskā stāvoklī vai sabrukusi.

Apjoma rādītāja veids	Apjoma rādītāja nosaukums	Apjoms un mērvienība	Tipa/ elementa kods	Tipa/ elementa nosaukums
Būvtilpums	Nav	5703 kub.m.	Nav	Nav

14. Kopējās platības sadalījums pa platību veidiem

14.1. Būve ar kadastra apzīmējumu….....78740050303001
14.1.1. Kopējā platība (m²)….....1093.9
14.1.1.1. Lietderīgā platība (m²)….....921.4
14.1.1.1.1. Dzīvokļu kopējā platība (m²)….....0
14.1.1.1.1.1. Dzīvokļu platība (m²)….....0
14.1.1.1.1.1.1. Dzīvojamā platība (m²)….....0
14.1.1.1.1.1.2. Dzīvokļu palīgtelpu platība (m²)….....0
14.1.1.1.1.2. Dzīvokļu ārtelpu platība (m²)….....0
14.1.1.1.2. Nedzīvojamo telpu platība (m²)….....921.4
14.1.1.1.2.1. Nedzīvojamo iekštelpu platība (m²)….....910.3
14.1.1.1.2.2. Nedzīvojamo ārtelpu platība (m²)….....11.1
14.1.1.2. Koplietošanas palīgtelpu platība (m²)….....172.5
14.1.1.2.1. Koplietošanas iekštelpu platība (m²)….....152.5
14.1.1.2.2. Koplietošanas ārtelpu platība (m²)….....20

16. Telpu grupas pamatdati

16.1. Telpu grupas kadastra apzīmējums:.....78740050303001003
16.1.1. Adrese:….....Nav
16.1.2. Nosaukums:….....Pagrabs
16.1.3. Lietošanas veids:….....1274 - Cita, iepriekš neklasificēta, telpu grupa
16.1.4. Stāvs (stāvi), kurā atrodas telpu grupa:….....-1
16.1.5. Telpu skaits:….....6
16.1.6. Kopējā platība (m²):….....88.8
16.1.7. Apsekošanas datums:….....05.08.2025
16.1.8. Ekspluatācijā pieņemšanas gads(-i):….....Nav
16.1.9. Telpu grupa ietilpst dzīvokļa īpašumā ar kadastra numuru:….....Nav
16.1.10. Telpu grupa ietilpst būvē ar kadastra apzīmējumu:….....78740050303001
16.1.11. Būve atrodas vai daļēji atrodas uz zemes vienības ar kadastra apzīmējumu:….....
78740050303
16.2. Telpu grupas kadastra apzīmējums:.....78740050303001004
16.2.1. Adrese:….....Nav
16.2.2. Nosaukums:….....Biroja telpas
16.2.3. Lietošanas veids:….....1220 - Biroja telpu grupa
16.2.4. Stāvs (stāvi), kurā atrodas telpu grupa:….....1
16.2.5. Telpu skaits:….....2
16.2.6. Kopējā platība (m²):….....29.8
16.2.7. Apsekošanas datums:….....05.08.2025
16.2.8. Ekspluatācijā pieņemšanas gads(-i):….....Nav
16.2.9. Telpu grupa ietilpst dzīvokļa īpašumā ar kadastra numuru:….....Nav
16.2.10. Telpu grupa ietilpst būvē ar kadastra apzīmējumu:….....78740050303001
16.2.11. Būve atrodas vai daļēji atrodas uz zemes vienības ar kadastra apzīmējumu:….....
78740050303
16.3. Telpu grupas kadastra apzīmējums:.....78740050303001005
16.3.1. Adrese:….....Nav
16.3.2. Nosaukums:….....Pašizklaides pasākumu telpu grupa
16.3.3. Lietošanas veids:….....1261 - Plašizklaides pasākumu telpu grupa
16.3.4. Stāvs (stāvi), kurā atrodas telpu grupa:….....1, 2

Skaidrojumi:
Nav – Kadastra informācijas sistēmā dati nav reģistrēti; Nereģistrē – atbilstoši normatīvajiem aktiem dati netiek reģistrēti

V1 - Ēka ļoti labā tehniskā stāvoklī, V2 - Ēka labā tehniskā stāvoklī, V3 - Ēka apmierinošā tehniskā stāvoklī, V4 - Ēka neapmierinošā tehniskā stāvoklī, V5 - Ēka ir kritiskā stāvoklī vai sabrukusi.

16.3.5. Telpu skaits:….18
16.3.6. Kopējā platība (m²):….648.5
16.3.7. Apsekošanas datums:….05.08.2025
16.3.8. Ekspluatācijā pieņemšanas gads(-i):….Nav
16.3.9. Telpu grupa ietilpst dzīvokļa īpašumā ar kadastra numuru:….Nav
16.3.10. Telpu grupa ietilpst būvē ar kadastra apzīmējumu:….78740050303001
16.3.11. Būve atrodas vai daļēji atrodas uz zemes vienības ar kadastra apzīmējumu:….78740050303
16.4. Telpu grupas kadastra apzīmējums:….78740050303001006
16.4.1. Adrese:….Nav
16.4.2. Nosaukums:….Biroja telpu grupa
16.4.3. Lietošanas veids:….1220 - Biroja telpu grupa
16.4.4. Stāvs (stāvi), kurā atrodas telpu grupa:….2
16.4.5. Telpu skaits:….8
16.4.6. Kopējā platība (m²):….154.3
16.4.7. Apsekošanas datums:….05.08.2025
16.4.8. Ekspluatācijā pieņemšanas gads(-i):….Nav
16.4.9. Telpu grupa ietilpst dzīvokļa īpašumā ar kadastra numuru:….Nav
16.4.10. Telpu grupa ietilpst būvē ar kadastra apzīmējumu:….78740050303001
16.4.11. Būve atrodas vai daļēji atrodas uz zemes vienības ar kadastra apzīmējumu:….78740050303
16.5. Telpu grupas kadastra apzīmējums:….78740050303001007
16.5.1. Adrese:….Nav
16.5.2. Nosaukums:….Koplietošanas telpas
16.5.3. Lietošanas veids:….1200 - Koplietošanas telpu grupa
16.5.4. Stāvs (stāvi), kurā atrodas telpu grupa:….1, 2
16.5.5. Telpu skaits:….12
16.5.6. Kopējā platība (m²):….172.5
16.5.7. Apsekošanas datums:….05.08.2025
16.5.8. Ekspluatācijā pieņemšanas gads(-i):….Nav
16.5.9. Telpu grupa ietilpst dzīvokļa īpašumā ar kadastra numuru:….Nav
16.5.10. Telpu grupa ietilpst būvē ar kadastra apzīmējumu:….78740050303001
16.5.11. Būve atrodas vai daļēji atrodas uz zemes vienības ar kadastra apzīmējumu:….78740050303

17. Telpu grupas kopējās platības sadalījums pa telpu veidiem un telpu raksturojošie rādītāji

17.1. Telpu grupas kadastra apzīmējums:….78740050303001003

Numurs	Nosaukums	Veids	Stāvs	Augstums (m)	Mazākais augstums (m)	Lielākais augstums (m)	Platība (m²)	Ekspluatācijā pieņemšanas gads(-i)
1	Pagrabs ar kāpņu telpu	4 - Nedzīvojamā iekštelpa	-1	2.31	2.31	2.31	37.2	Nav
2	Pagrabs	4 - Nedzīvojamā iekštelpa	-1	2.99	2.99	2.99	9.5	Nav
3	Katlu telpa	4 - Nedzīvojamā iekštelpa	-1	2.99	2.99	2.99	17.4	Nav
4	Pagrabs	4 - Nedzīvojamā iekštelpa	-1	2.3	2.3	2.3	13.6	Nav
5	Palīgtelpa	4 - Nedzīvojamā iekštelpa	-1	1.88	1.88	1.88	0.6	Nav
6	Pagrabs	4 - Nedzīvojamā iekštelpa	-1	2.33	2.33	2.33	10.5	Nav

17.2. Telpu grupas kadastra apzīmējums:….78740050303001004

Numurs	Nosaukums	Veids	Stāvs	Augstums (m)	Mazākais augstums (m)	Lielākais augstums (m)	Platība (m²)	Ekspluatācijā pieņemšanas gads(-i)
1	Kabinets	4 - Nedzīvojamā iekštelpa	1	2.95	2.95	2.95	14.8	Nav
2	Kabinets	4 - Nedzīvojamā iekštelpa	1	2.95	2.95	2.95	15	Nav

17.3. Telpu grupas kadastra apzīmējums:….78740050303001005

Skaidrojumi:
Nav – Kadastra informācijas sistēmā dati nav reģistrēti; Nereģistrē – atbilstoši normatīvajiem aktiem dati netiek reģistrēti

V1 - Ēka ļoti labā tehniskā stāvoklī, V2 - Ēka labā tehniskā stāvoklī, V3 - Ēka apmierinošā tehniskā stāvoklī, V4 - Ēka neapmierinošā tehniskā stāvoklī, V5 - Ēka ir kritiskā stāvoklī vai sabrukusi.

Numurs	Nosaukums	Veids	Stāvs	Augstums (m)	Mazākais augstums (m)	Lielākais augstums (m)	Platība (m²)	Ekspluatācijā pieņemšanas gads(-i)
1	Vējtveris	4 - Nedzīvojamā iekštelpa	1	2.57	2.57	2.57	5.2	Nav
2	Zāle	4 - Nedzīvojamā iekštelpa	1	5.46	5.46	5.46	213.2	Nav
3	Skatuve	4 - Nedzīvojamā iekštelpa	1	5.14	4.69	5.59	104.9	Nav
4	Palīgtelpa	4 - Nedzīvojamā iekštelpa	1	4.8	4.59	5	11.3	Nav
5	Vējtveris	4 - Nedzīvojamā iekštelpa	1	2.57	2.57	2.57	0.8	Nav
6	Tualete	4 - Nedzīvojamā iekštelpa	1	2.75	2.75	2.75	6.2	Nav
7	Atpūtas telpa	4 - Nedzīvojamā iekštelpa	1	2.8	2.8	2.8	33.9	Nav
8	Grimmētava	4 - Nedzīvojamā iekštelpa	1	2.83	2.83	2.83	8.5	Nav
9	Bibliotēka	4 - Nedzīvojamā iekštelpa	1	2.82	2.82	2.82	36.3	Nav
10	Mazā zāle	4 - Nedzīvojamā iekštelpa	1	2.82	2.82	2.82	74.1	Nav
11	Kāpņu telpa	4 - Nedzīvojamā iekštelpa	1	2.7	2.7	2.7	5.8	Nav
12	Lievenis	5 - Nedzīvojamā ārtelpa	1	Nav	Nav	Nav	4.4	Nav
13	Lievenis	5 - Nedzīvojamā ārtelpa	1	Nav	Nav	Nav	2.4	Nav
14	Lievenis	5 - Nedzīvojamā ārtelpa	1	Nav	Nav	Nav	4.3	Nav
15	Nodarbību telpa	4 - Nedzīvojamā iekštelpa	2	3.53	3.53	3.53	48.1	Nav
16	Nodarbību telpa	4 - Nedzīvojamā iekštelpa	2	3.37	3.37	3.37	49.3	Nav
17	Kāpņu telpa	4 - Nedzīvojamā iekštelpa	2	2.12	1.97	2.27	6.8	Nav
18	Palīgtelpa	4 - Nedzīvojamā iekštelpa	2	3.82	3.63	4.01	33	Nav

17.4. Telpu grupas kadastra apzīmējums:….....78740050303001006

Numurs	Nosaukums	Veids	Stāvs	Augstums (m)	Mazākais augstums (m)	Lielākais augstums (m)	Platība (m²)	Ekspluatācijā pieņemšanas gads(-i)
1	Gaitenis	4 - Nedzīvojamā iekštelpa	2	2.56	2.56	2.56	24.4	Nav
2	Sanmezgls	4 - Nedzīvojamā iekštelpa	2	2.56	2.56	2.56	8.9	Nav
3	Priekštelpa	4 - Nedzīvojamā iekštelpa	2	2.56	2.56	2.56	7.1	Nav
4	Atpūtas telpa	4 - Nedzīvojamā iekštelpa	2	2.56	2.56	2.56	44	Nav
5	Kabinets	4 - Nedzīvojamā iekštelpa	2	2.56	2.56	2.56	17.7	Nav
6	Kabinets	4 - Nedzīvojamā iekštelpa	2	2.56	2.56	2.56	15.7	Nav
7	Kabinets	4 - Nedzīvojamā iekštelpa	2	2.56	2.56	2.56	15.5	Nav
8	Kabinets	4 - Nedzīvojamā iekštelpa	2	2.56	2.56	2.56	21	Nav

17.5. Telpu grupas kadastra apzīmējums:….....78740050303001007

Numurs	Nosaukums	Veids	Stāvs	Augstums (m)	Mazākais augstums (m)	Lielākais augstums (m)	Platība (m²)	Ekspluatācijā pieņemšanas gads(-i)
1	Vējtveris	6 - Koplietošanas iekštelpa	1	2.98	2.98	2.98	3.5	Nav
2	Halle,garderobe	6 - Koplietošanas iekštelpa	1	2.61	2.33	2.88	73.9	Nav
3	Priekštelpa	6 - Koplietošanas iekštelpa	1	2.78	2.78	2.78	9.3	Nav
4	Tualete	6 - Koplietošanas iekštelpa	1	2.51	2.51	2.51	9.5	Nav
5	Tualete	6 - Koplietošanas iekštelpa	1	2.51	2.51	2.51	10	Nav
6	Tualete	6 - Koplietošanas iekštelpa	1	2.51	2.51	2.51	4.5	Nav
7	Kāpņu telpa	6 - Koplietošanas iekštelpa	1	3.17	3.17	3.17	5.9	Nav
8	Palīgtelpa	6 - Koplietošanas iekštelpa	1	3.17	3.17	3.17	5.4	Nav
9	Palīgtelpa	6 - Koplietošanas iekštelpa	1	1.71	1.71	1.71	3.3	Nav
10	Lievenis	7 - Koplietošanas ārtelpa	1	Nav	Nav	Nav	20	Nav
11	Kāpņu telpa	6 - Koplietošanas iekštelpa	2	2.73	2.73	2.73	3.1	Nav
12	Gaitenis	6 - Koplietošanas iekštelpa	2	2.73	2.73	2.73	24.1	Nav

18. Labiekārtojumi

18.1. Būves kadastra apzīmējums….....78740050303001

Reģistrētie labiekārtojumi	Noteikšanas veids (ja ir)	Apjoms (ja ir)
Apkure. Centrālā (apkures katls ar cieto kurināmo, gāzi, elektrību, siltumsūknis)	Apvidū ir konstatēts	
Aukstā ūdensapgāde. Centralizētā	Apvidū ir konstatēts	
Citi, iepriekš neklasificēti, labiekārtojumi. Pods / pisuārs / bidē	Apvidū ir konstatēts	
Elektroapgāde. Centralizētā	Apvidū ir konstatēts	
Kanalizācija. Centralizētā	Apvidū ir konstatēts	
Karstā ūdensapgāde. Vietējā	Apvidū ir konstatēts	

Skaidrojumi:
Nav – Kadastra informācijas sistēmā dati nav reģistrēti; Nereģistrē – atbilstoši normatīvajiem aktiem dati netiek reģistrēti

V1 - Ēka ļoti labā tehniskā stāvoklī, V2 - Ēka labā tehniskā stāvoklī, V3 - Ēka apmierinošā tehniskā stāvoklī, V4 - Ēka neapmierinošā tehniskā stāvoklī, V5 - Ēka ir kritiskā stāvoklī vai sabrukusi.

18.1.1. Labiekārtojumu datums: ….....05.08.2025

Skaidrojumi:
Nav – Kadastra informācijas sistēmā dati nav reģistrēti; Nereģistrē – atbilstoši normatīvajiem aktiem dati netiek reģistrēti

V1 - Ēka ļoti labā tehniskā stāvoklī, V2 - Ēka labā tehniskā stāvoklī, V3 - Ēka apmierinošā tehniskā stāvoklī, V4 - Ēka neapmierinošā tehniskā stāvoklī, V5 - Ēka ir kritiskā stāvoklī vai sabrukusi.

Kadastra apzīmējuma pārejas tabula:

Kadastra apzīmējums pirms s**adales**	Kadastra apzīmējumi **pēc** s**adales**
78740050303001001	78740050303001004 78740050303001005 78740050303001007
78740050303001002	78740050303001006 78740050303001005 78740050303001007

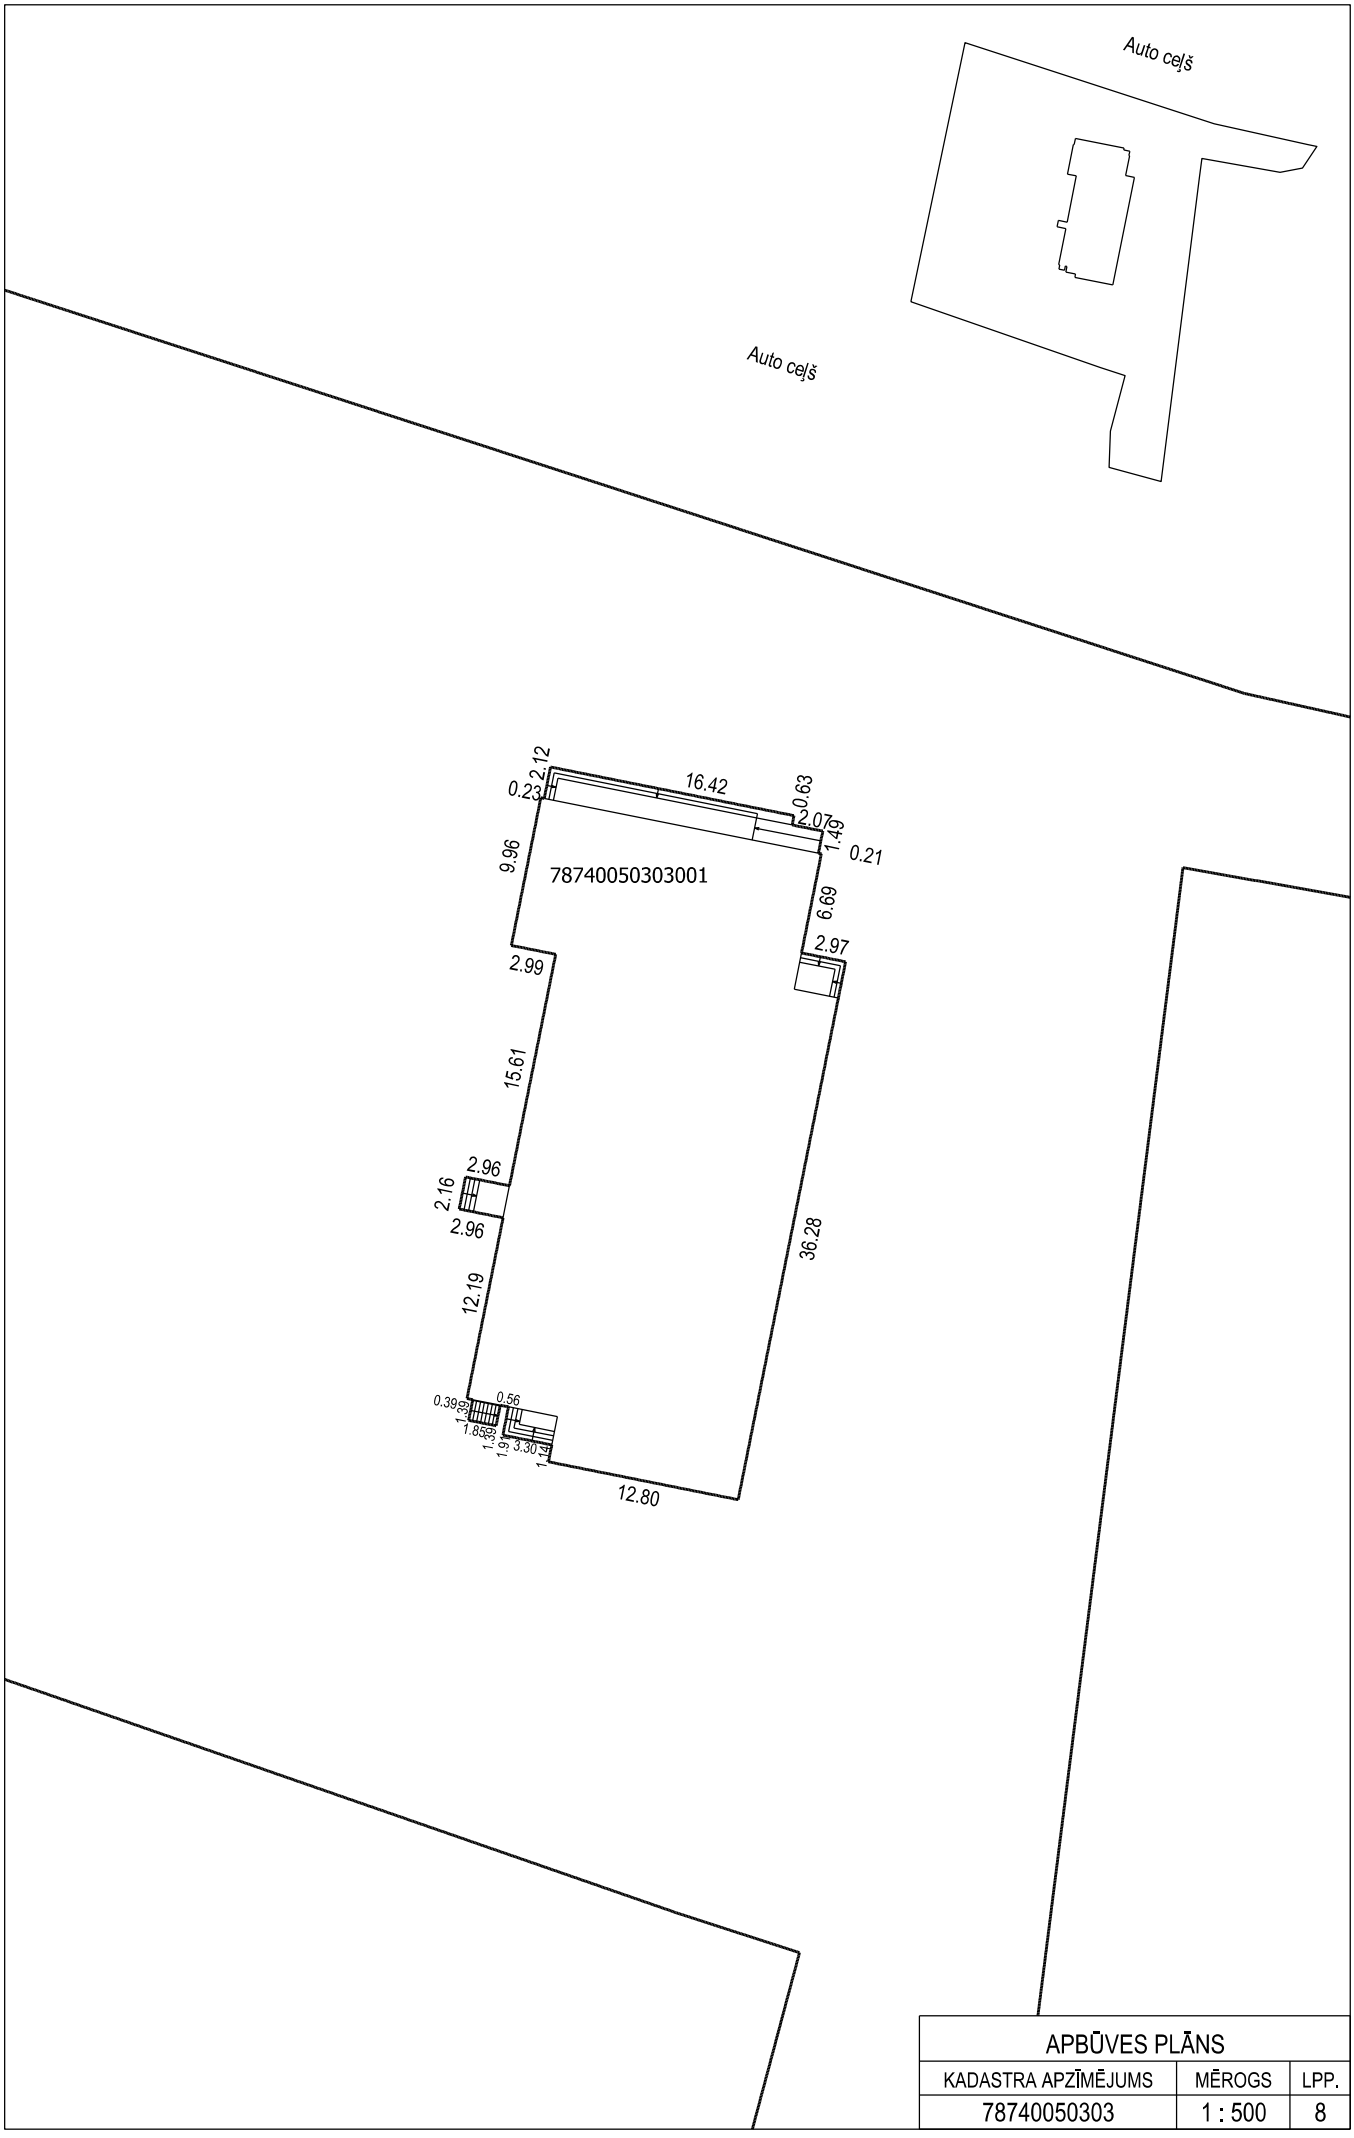

APBŪVES PLĀNS		
KADASTRA APZĪMĒJUMS	MĒROGS	LPP.
78740050303	1 : 500	8

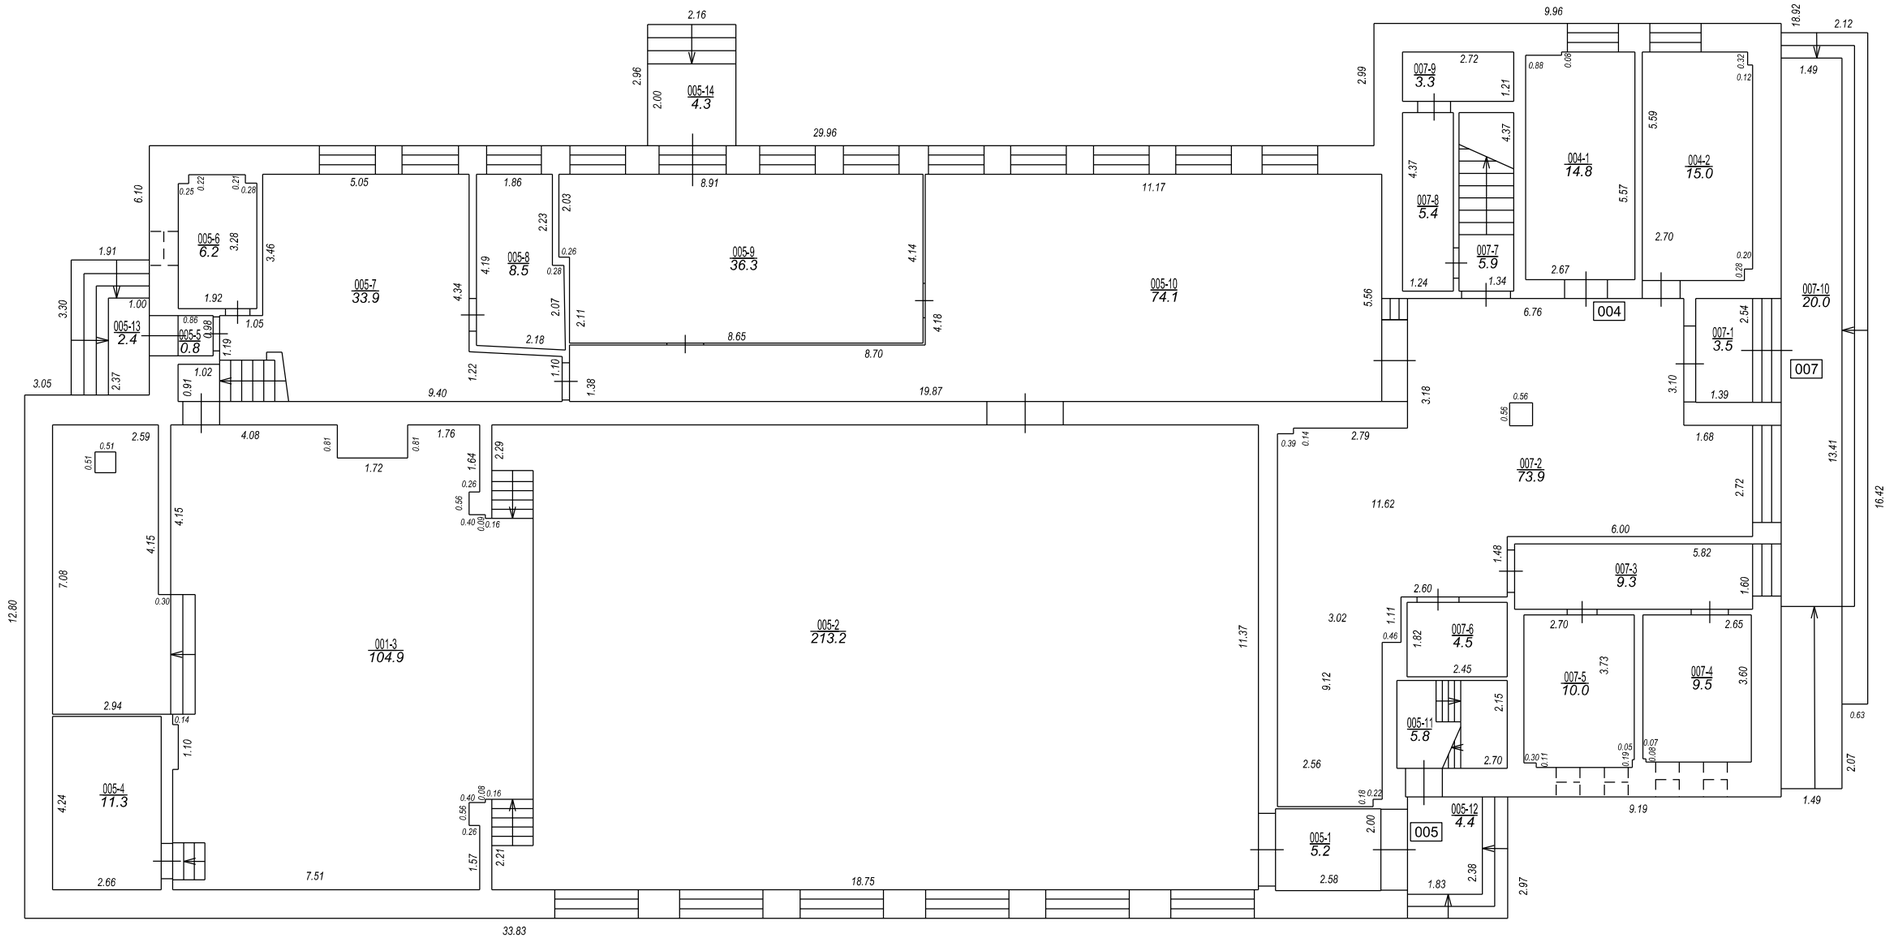

STĀVA PLĀNS			
KADASTRA APZĪMĒJUMS	STĀVS	MĒROGS	LPP.
78740050303001	1	1 : 150	9

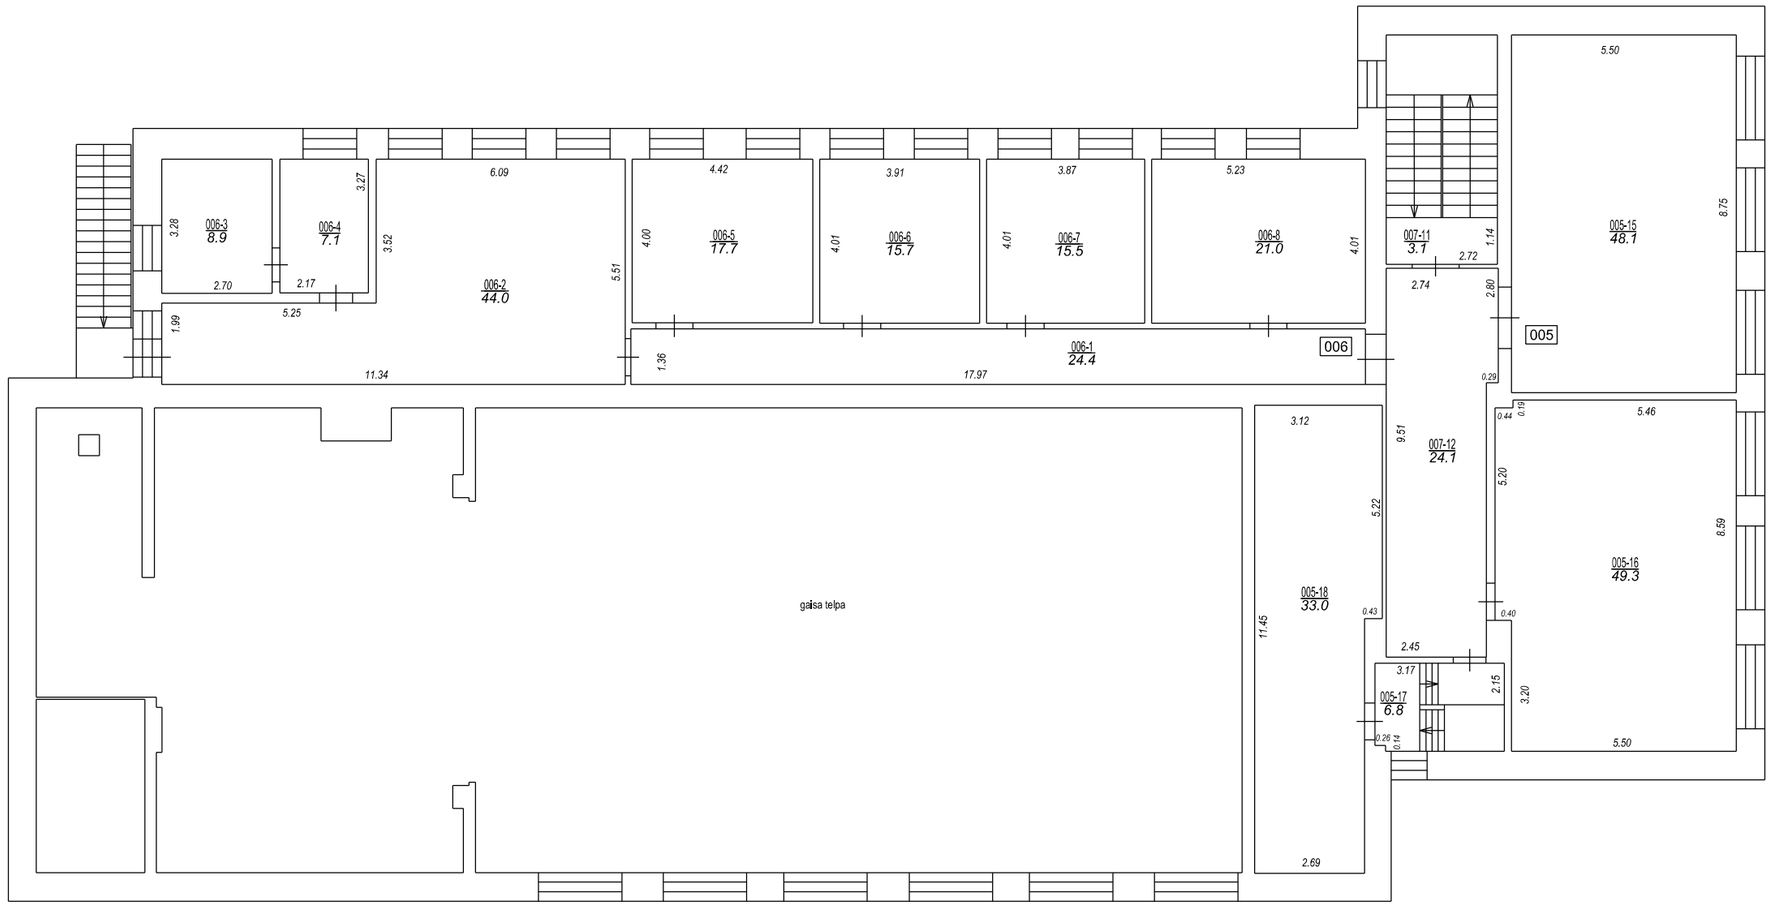

STĀVA PLĀNS			
KADASTRA APZĪMĒJUMS	STĀVS	MĒROGS	LPP.
78740050303001	2	1 : 100	10

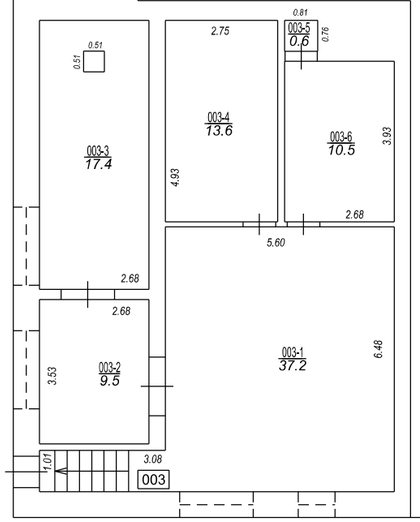

STĀVA PLĀNS			
KADASTRA APZĪMĒJUMS	STĀVS	MĒROGS	LPP.
78740050303001	-1	1 : 150	10

78740050303001_20250805_EF_1

78740050303001_20250805_EF_2

78740050303001_20250805_EF_3

78740050303001_20250805_EF_