
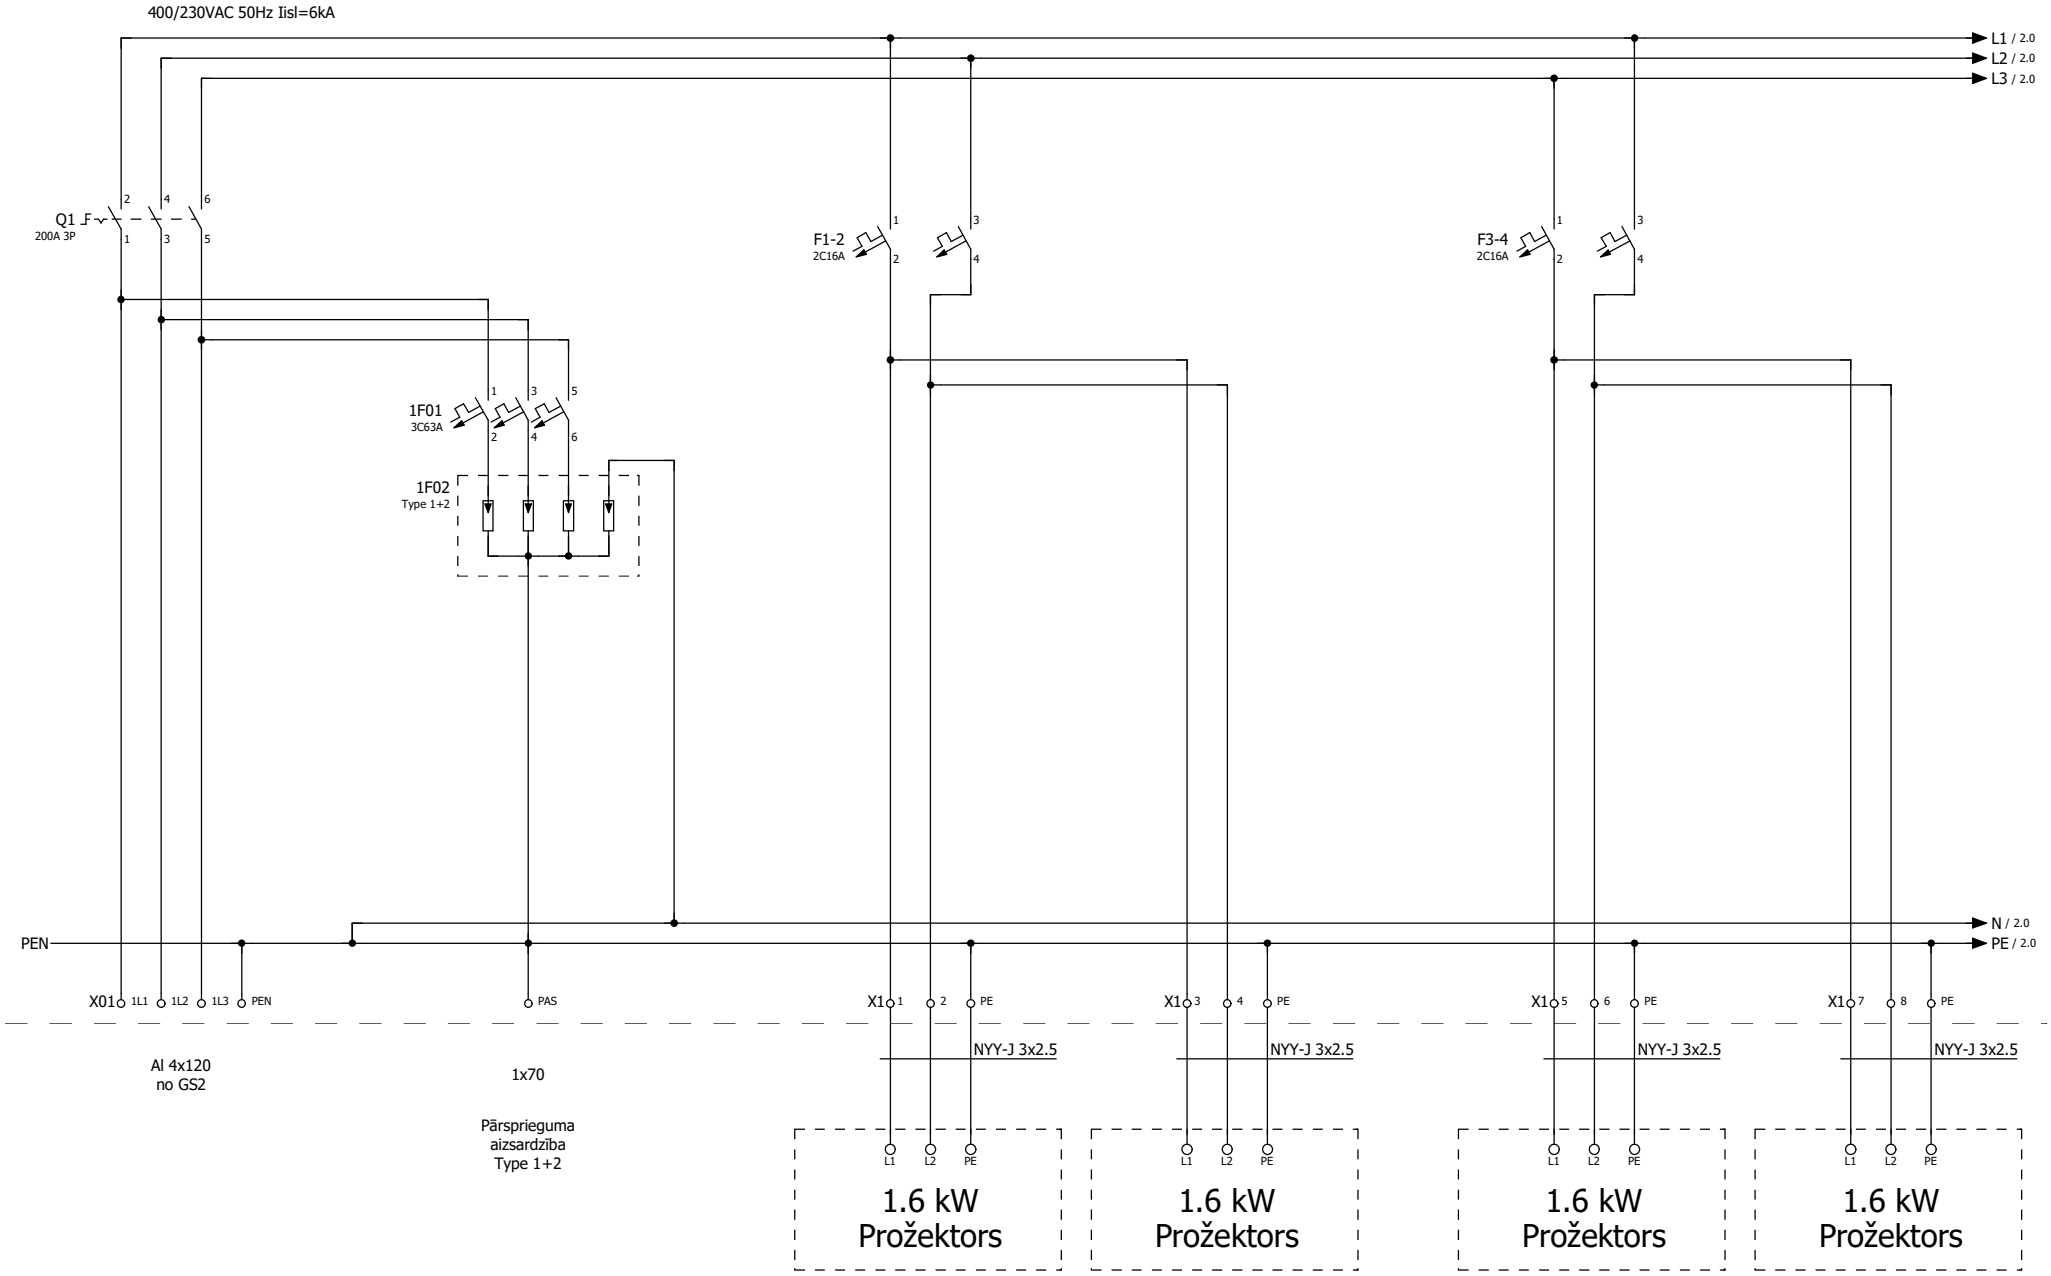



grupa

			Date	25.07.2024	"Futbola laukuma apgaismojuma masti" Kronvalda iela 24, Jelgava		SS-3	=	
			Ed.	marina.gimmele				+	
			Appr					SS-3	Page 1
Modification	Date	Name	Original		Replacement of	Replaced by			Page 5

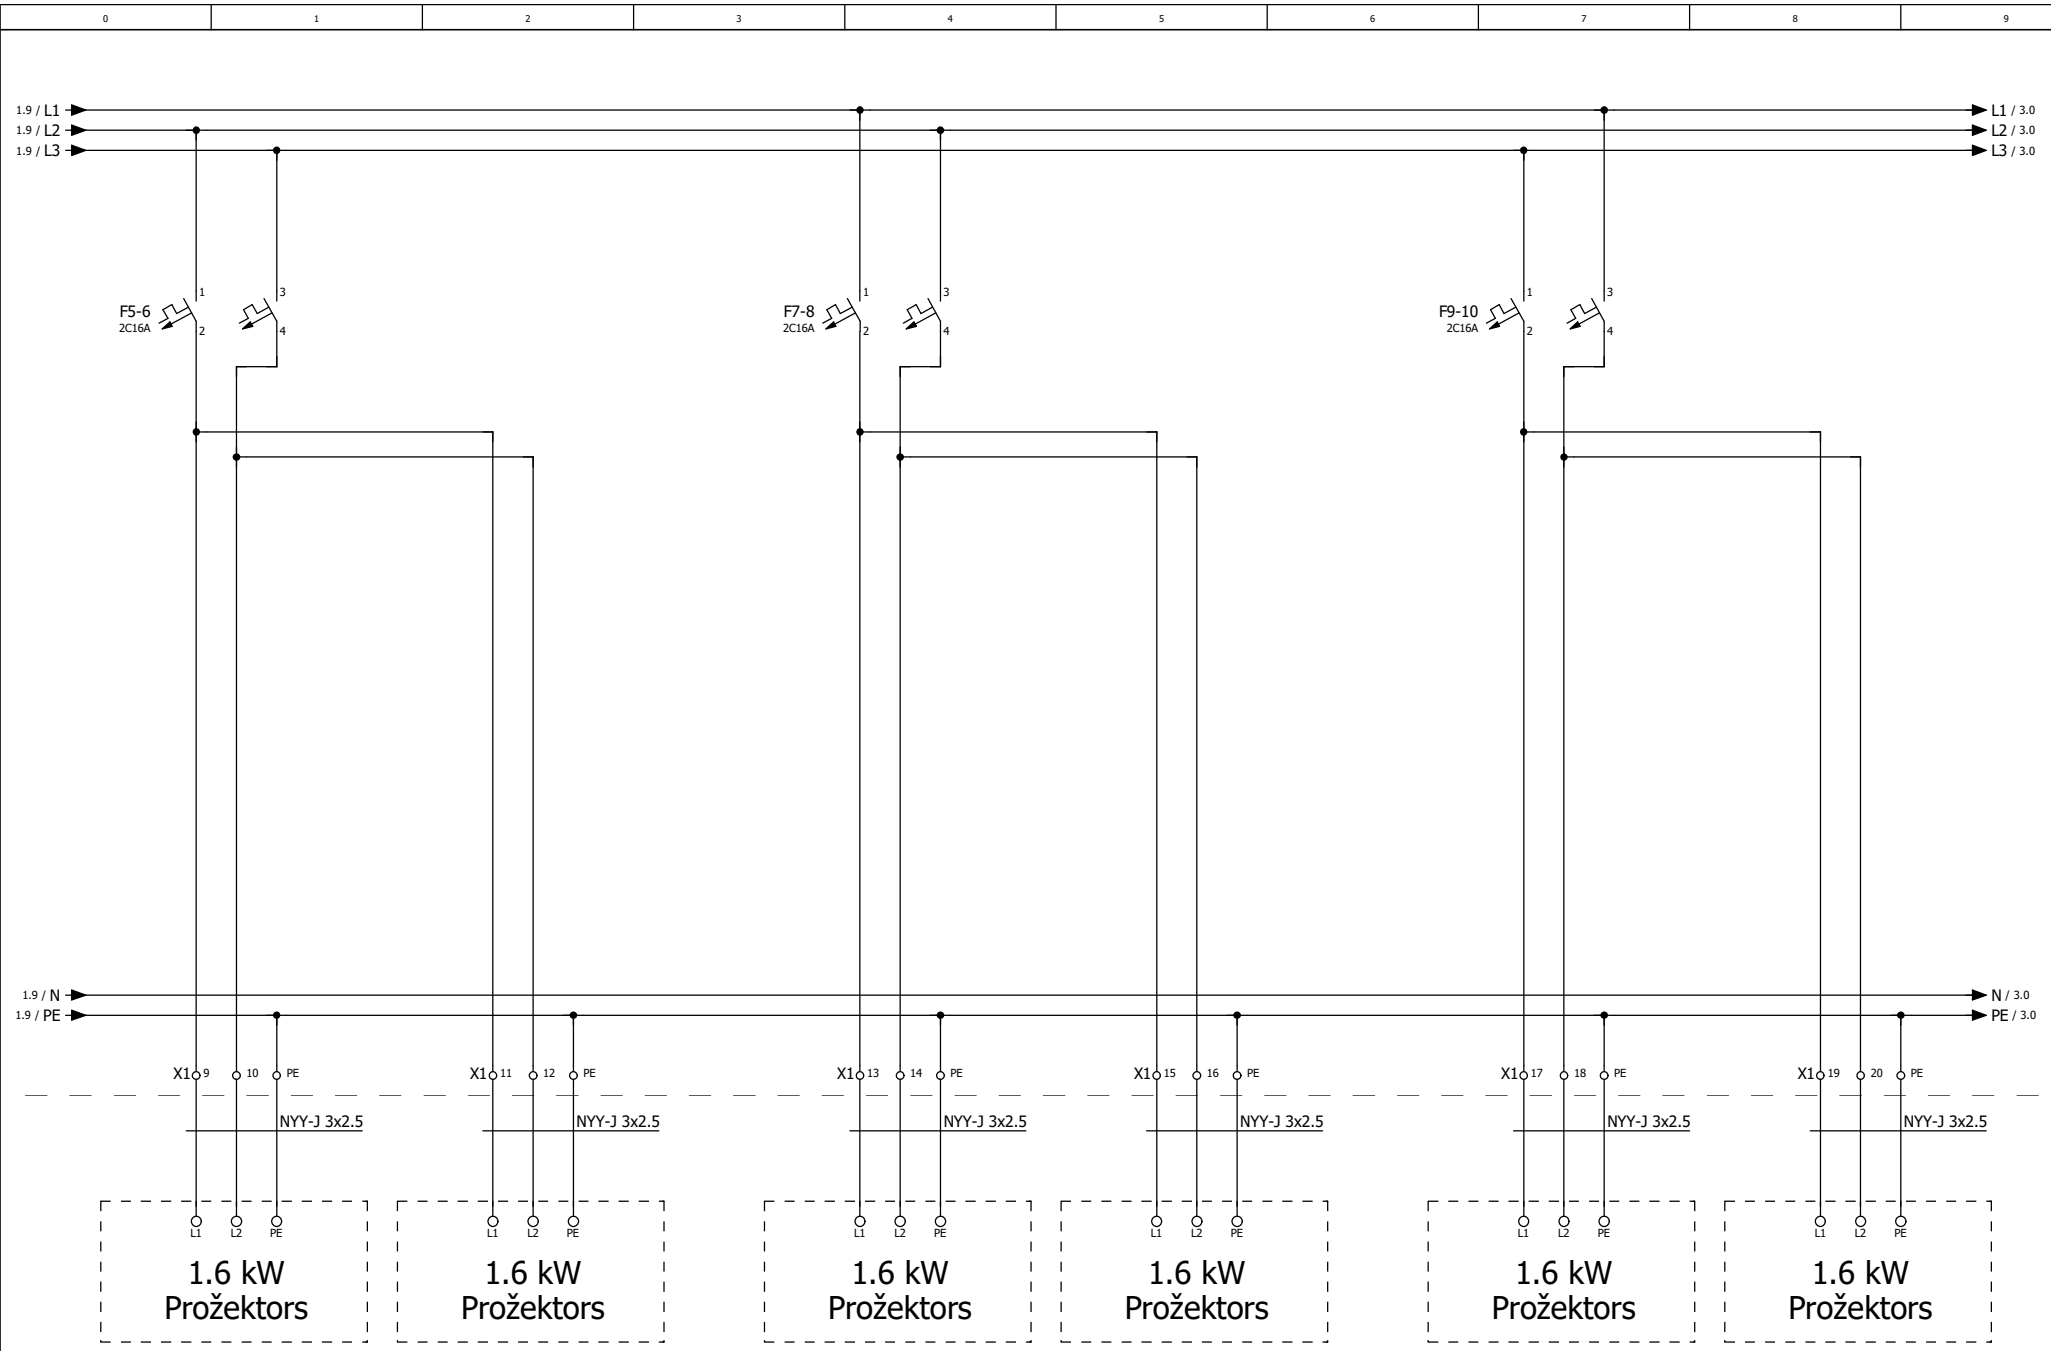


grupa

			Date	25.07.2024	"Futbola laukuma apgaismojuma masti" Kronvalda iela 24, Jelgava		SS-3	=	
			Ed.	marina.gimmele				+	
			Appr					SS-3	Page 2
Modification	Date	Name	Original		Replacement of	Replaced by			Page 5

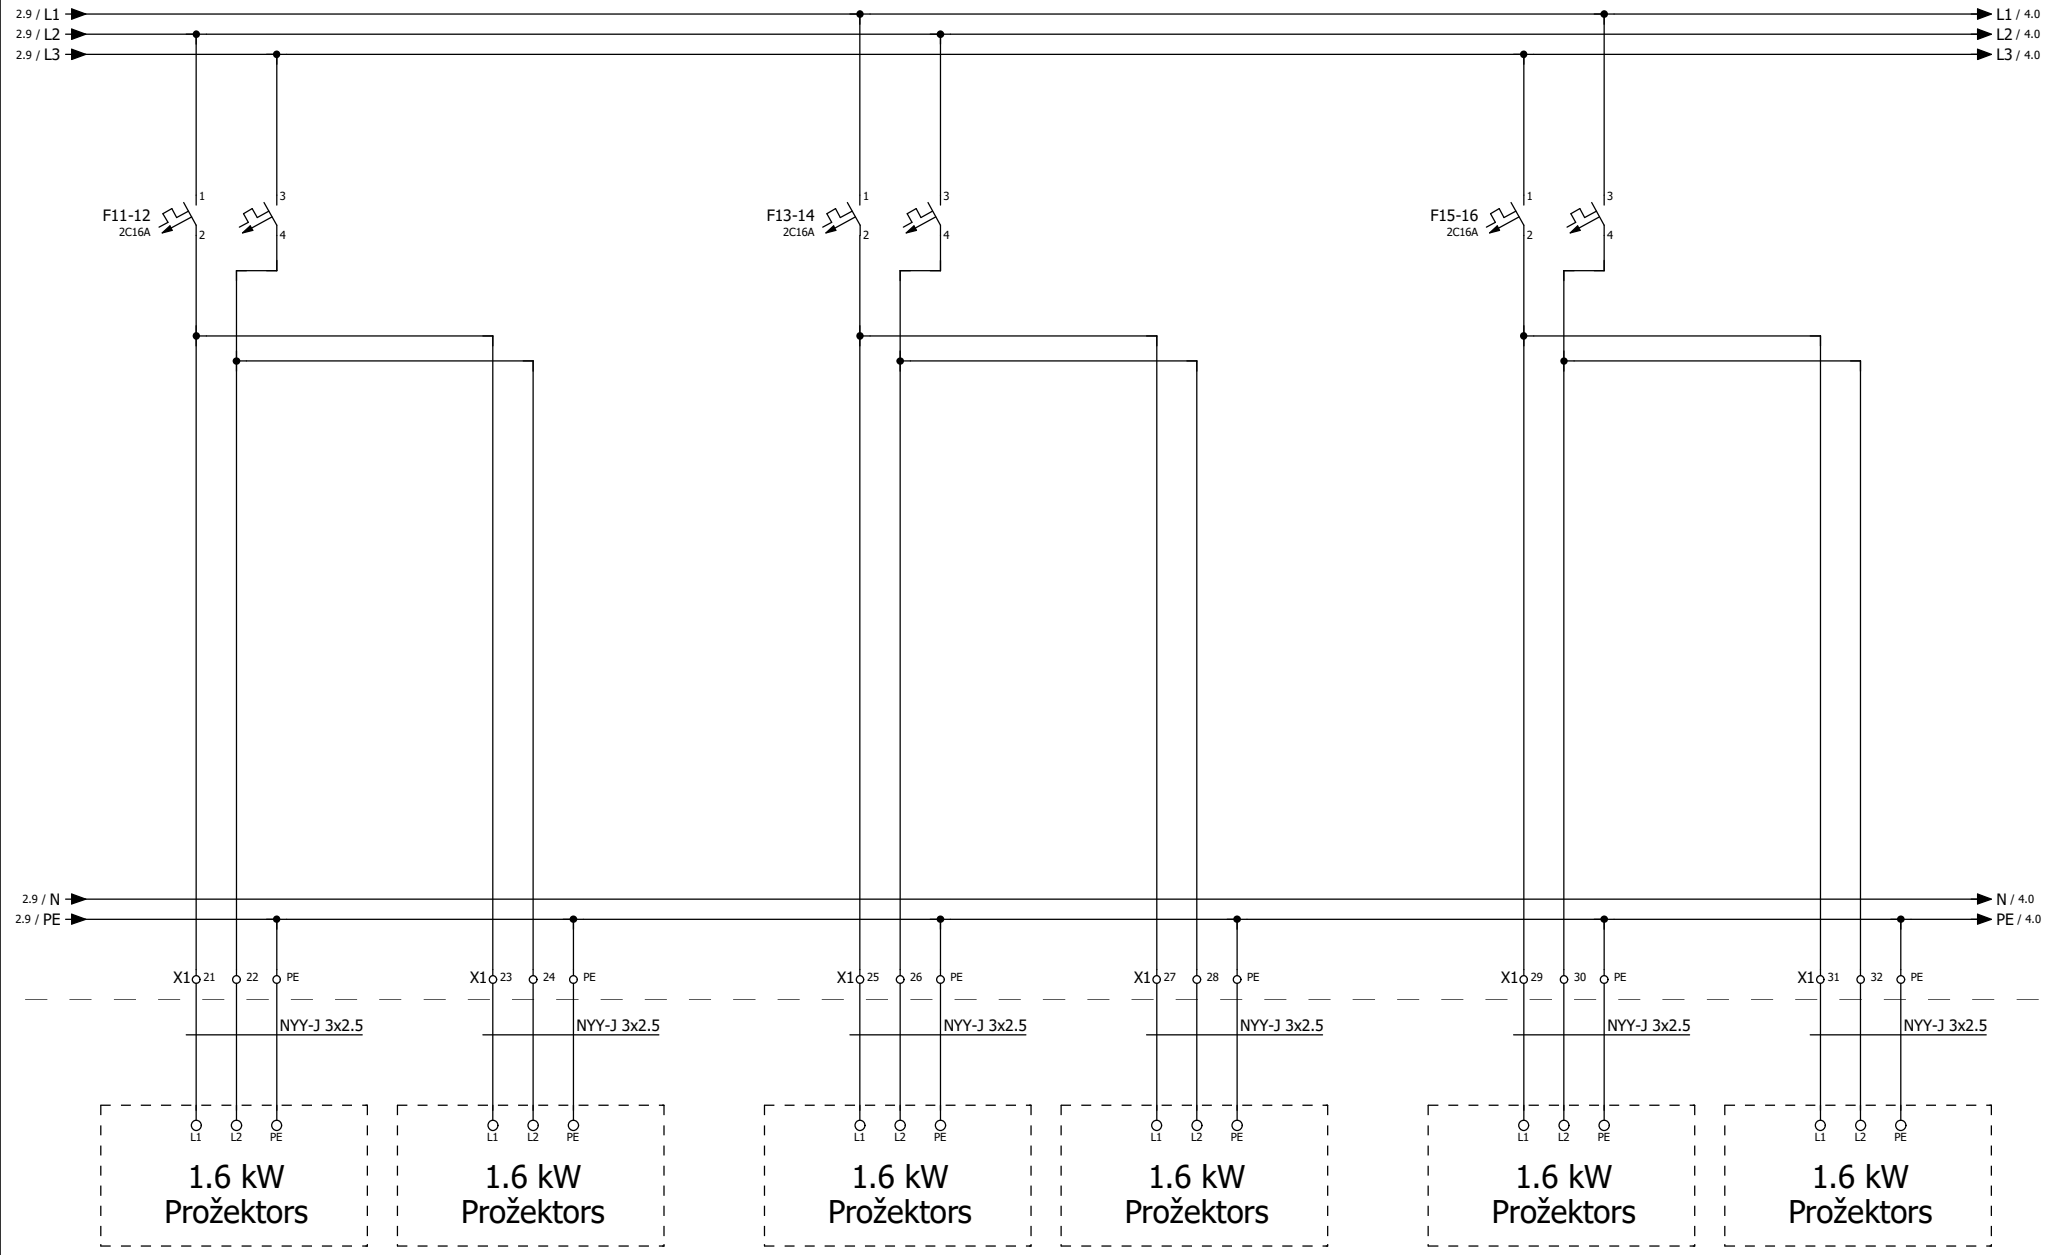


grupa

			Date	25.07.2024	"Futbola laukuma apgaismojuma masti" Kronvalda iela 24, Jelgava		SS-3	=	
			Ed.	marina.gimmele				+	
			Appr					SS-3	Page 3
Modification	Date	Name	Original		Replacement of	Replaced by			Page 5

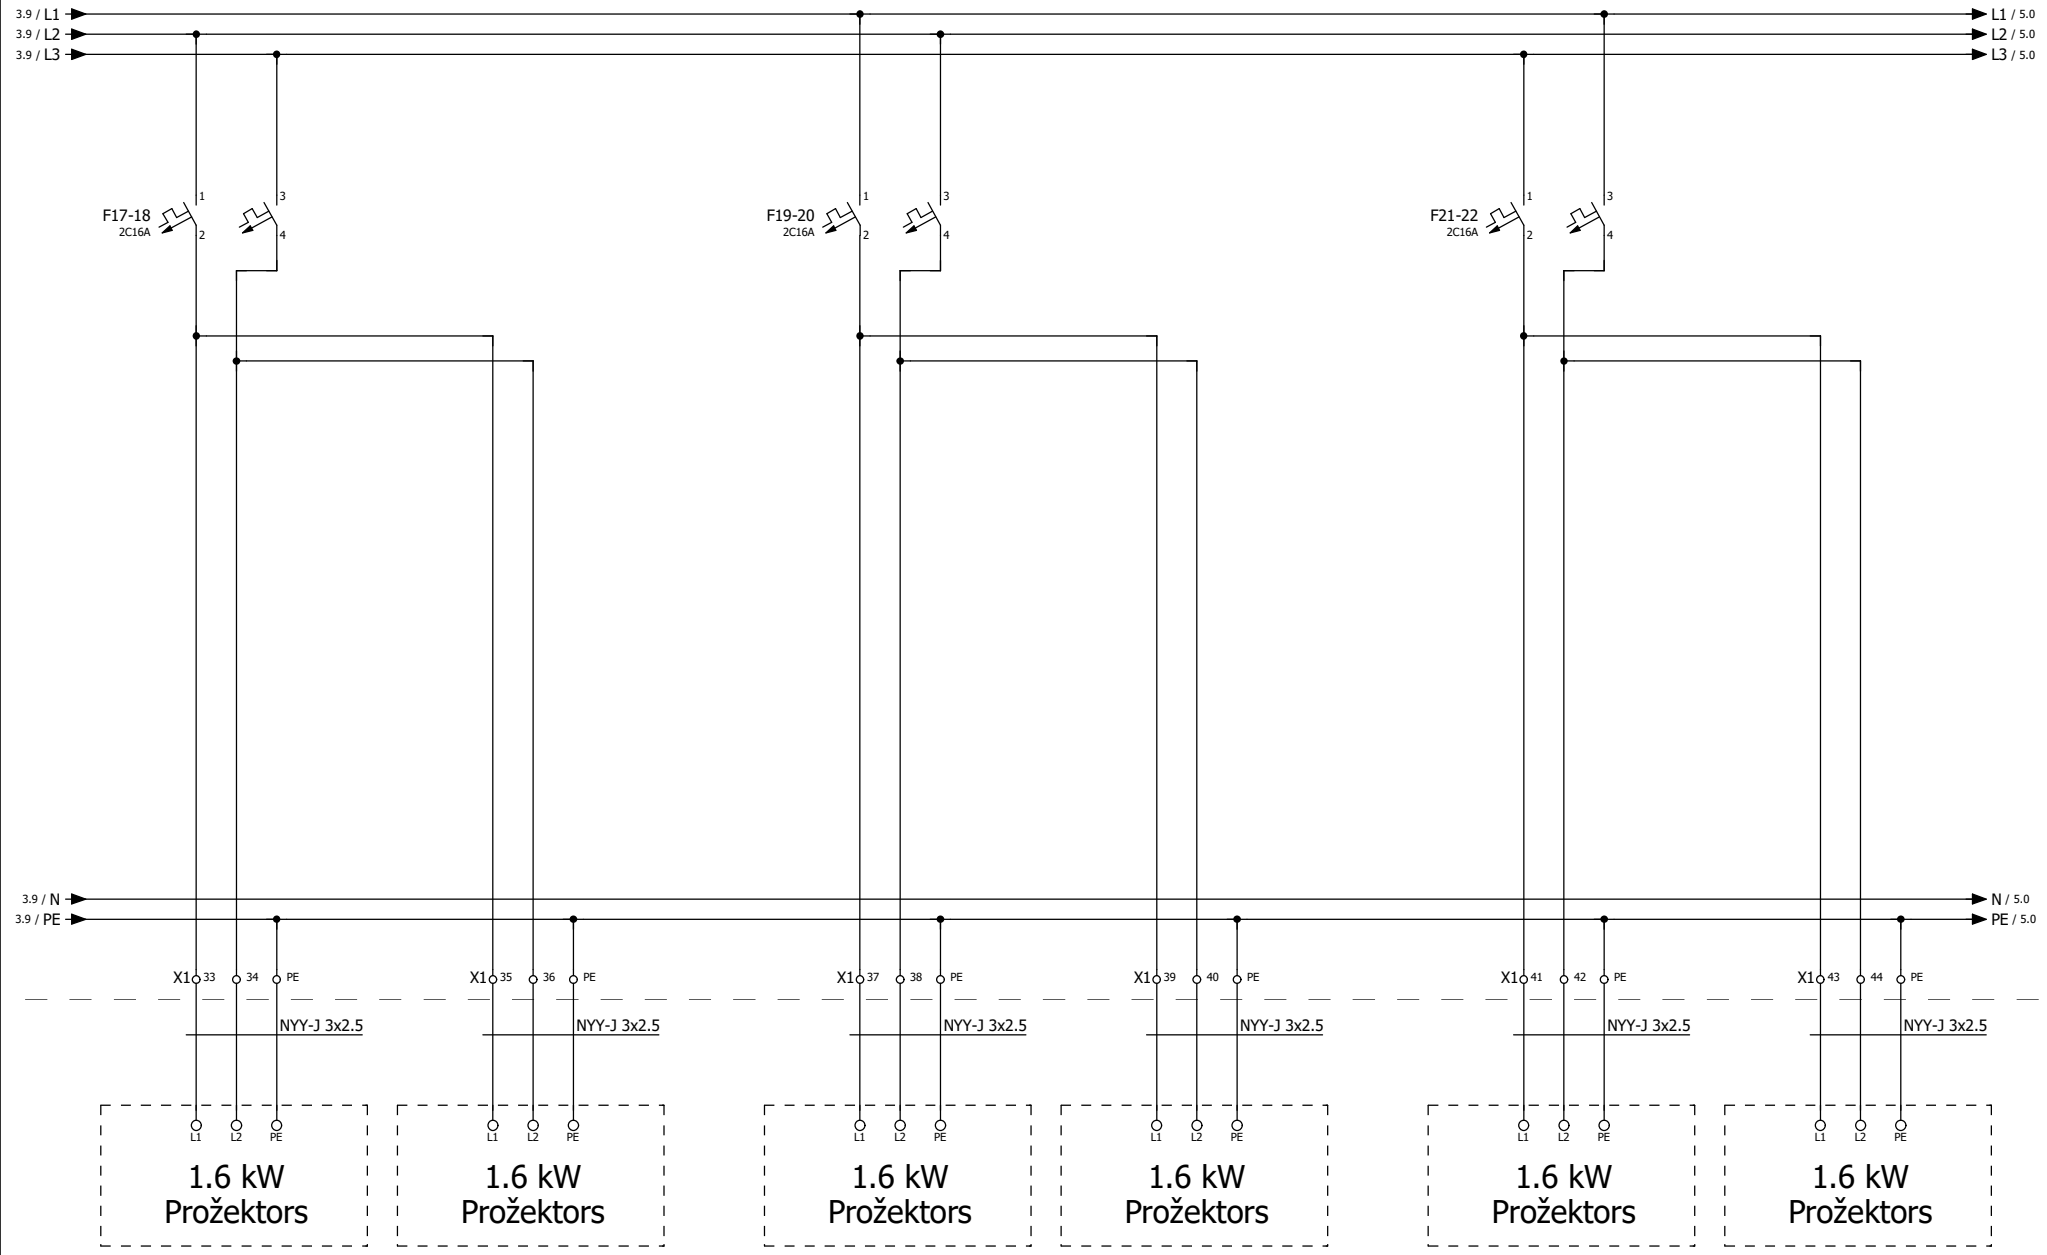

grupa

			Date	25.07.2024	"Futbola laukuma apgaismojuma masti" Kronvalda iela 24, Jelgava		SS-3		=	
			Ed.	marina.gimmele					+	
			Appr						SS-3	Page 4
Modification	Date	Name	Original		Replacement of	Replaced by				Page 5

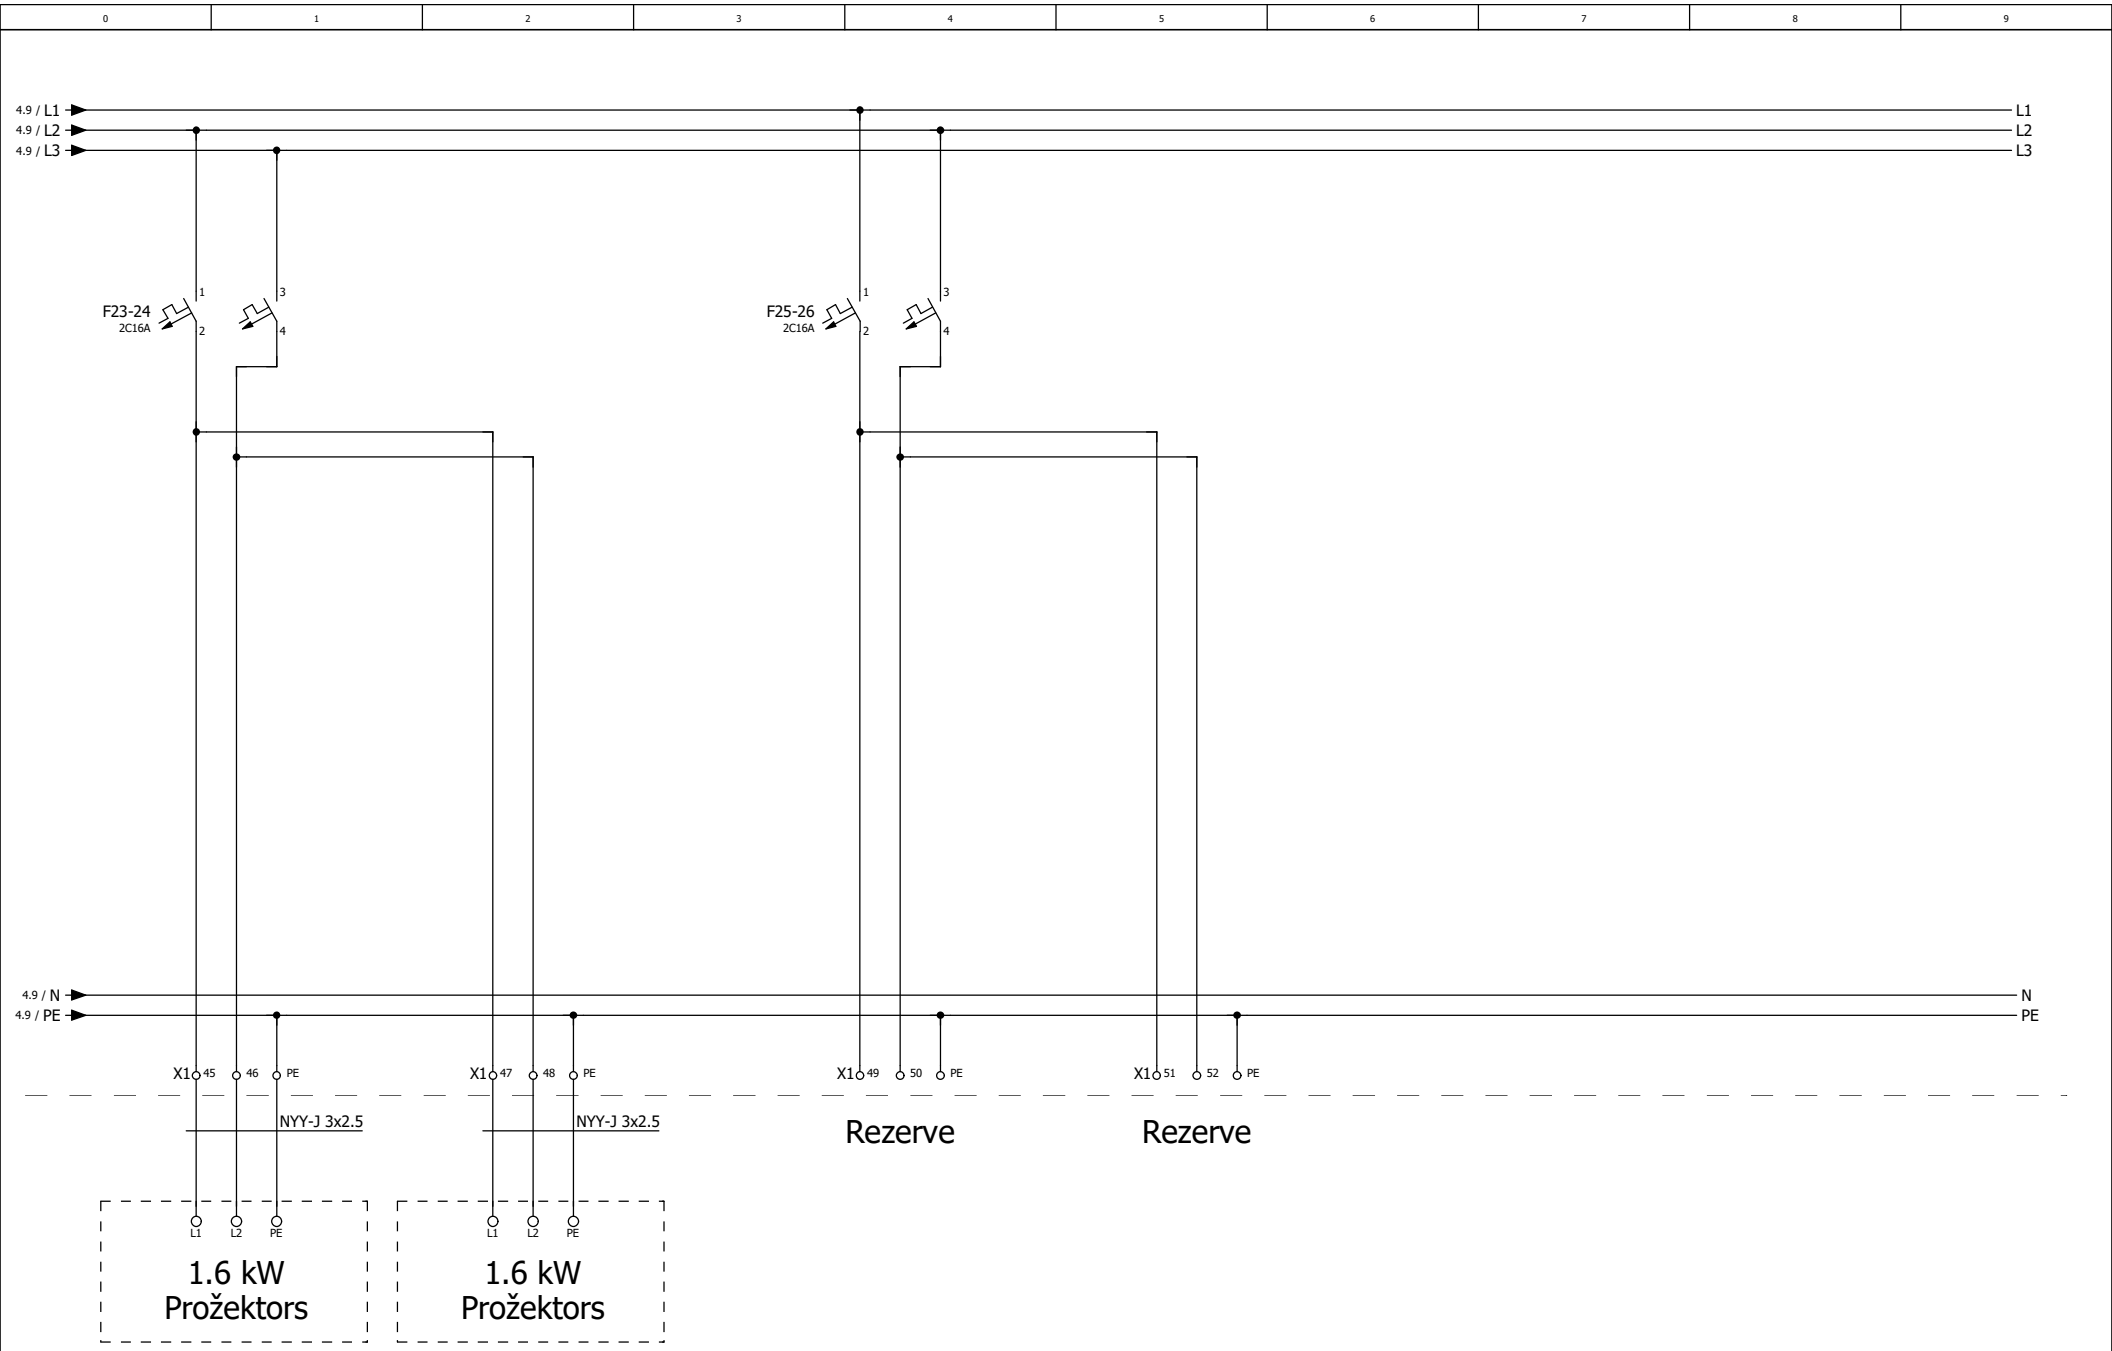

grupa

4

			Date	25.07.2024	"Futbola laukuma apgaismojuma masti" Kronvalda iela 24, Jelgava		SS-3	=	
			Ed.	marina.gimmele				+	
			Appr					SS-3	Page 5
Modification	Date	Name	Original		Replacement of	Replaced by			Page 5