
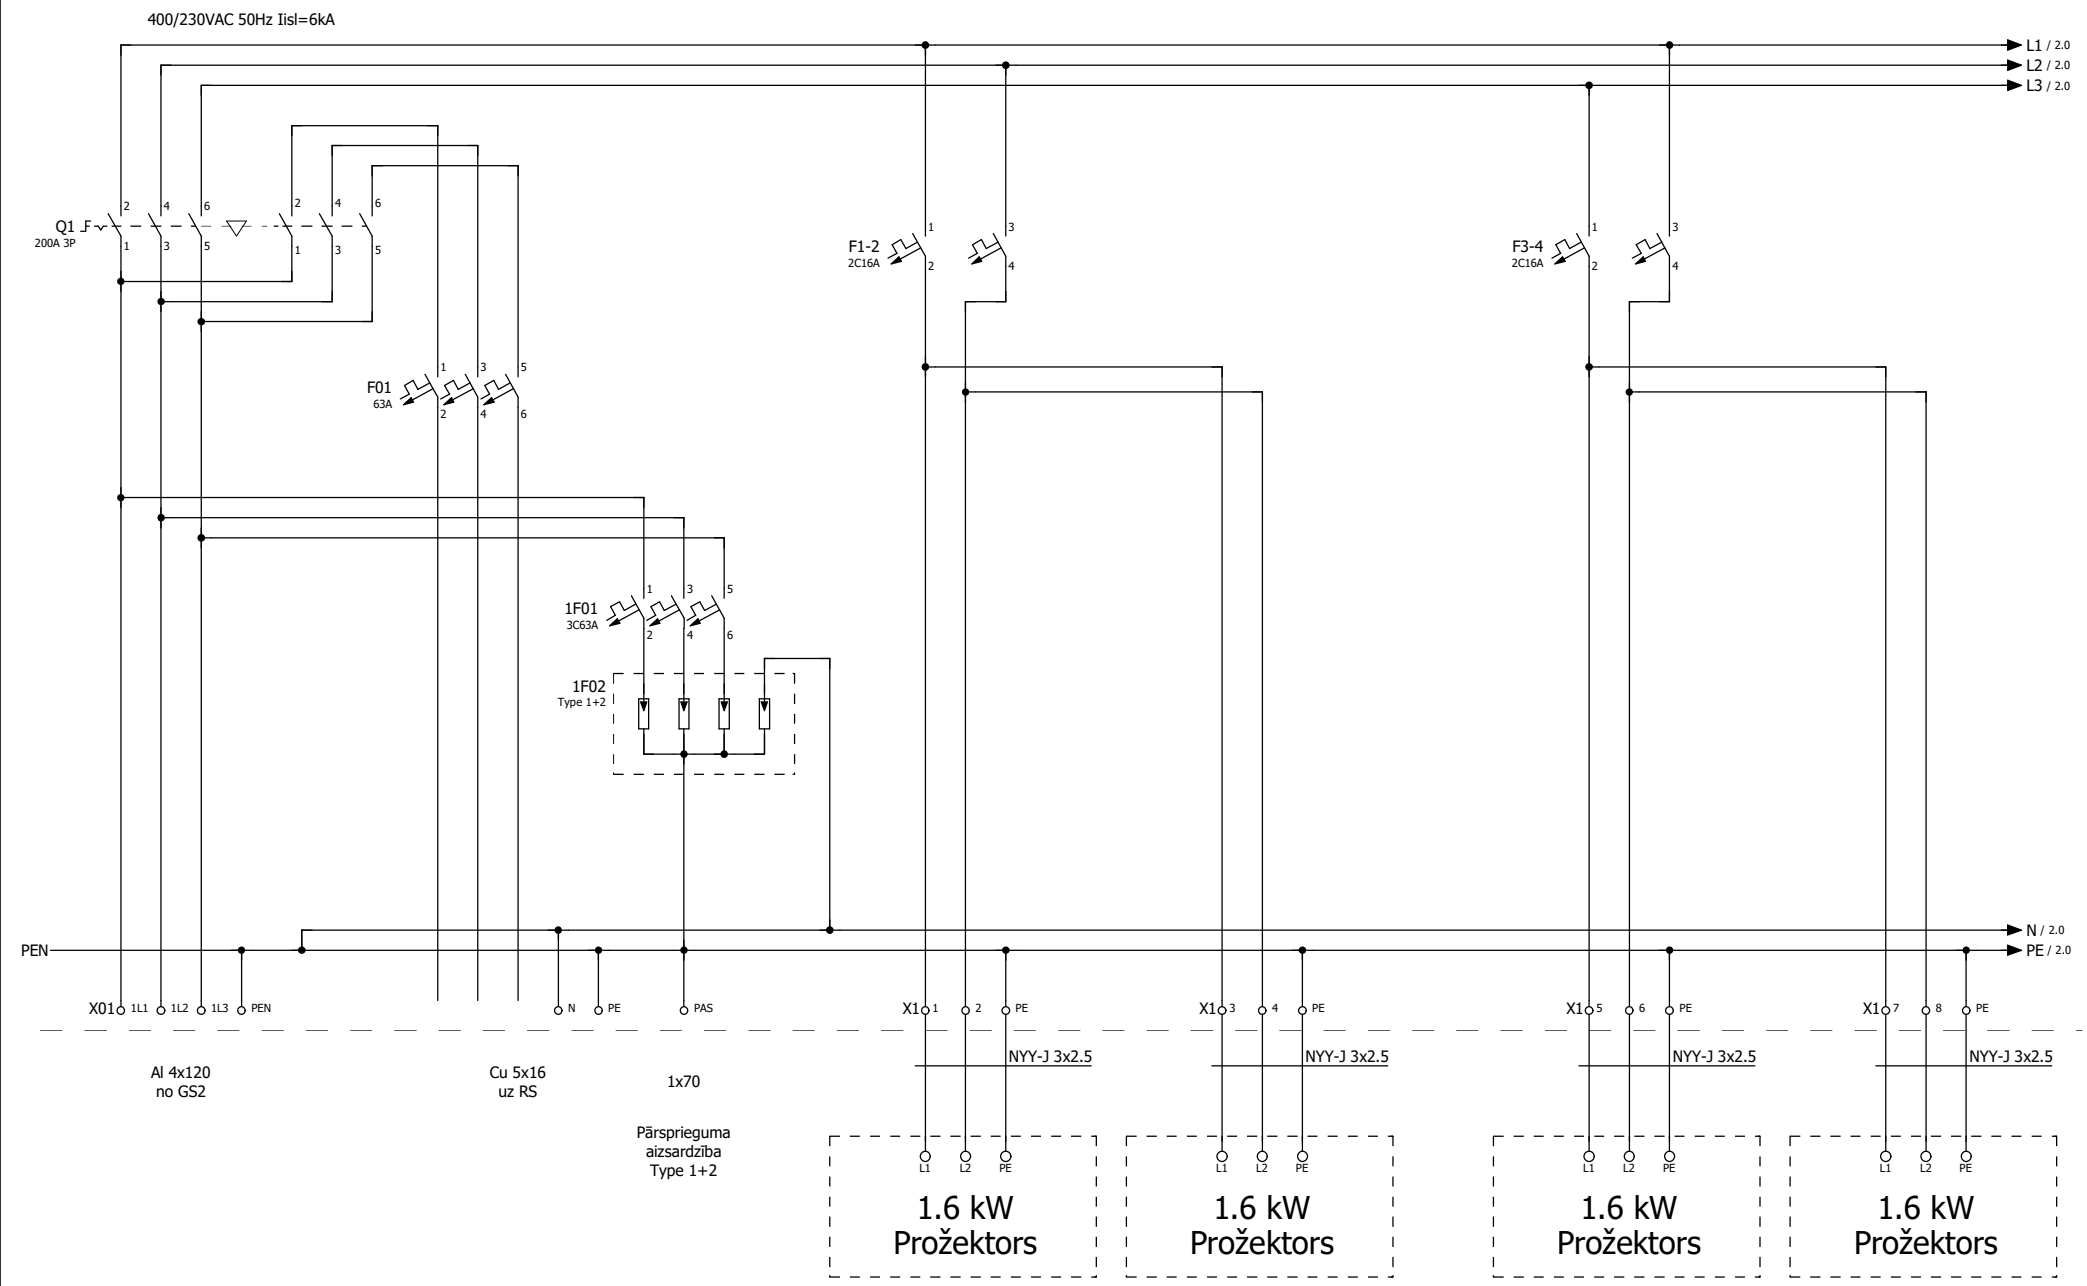



grupa

2

			Date	25.07.2024	"Futbola laukuma apgaismojuma masti" Kronvalda iela 24, Jelgava		SS-4	=	
			Ed.	marina.gimmele				+	
			Appr					SS-4	Page 1
Modification	Date	Name	Original		Replacement of	Replaced by			Page 5

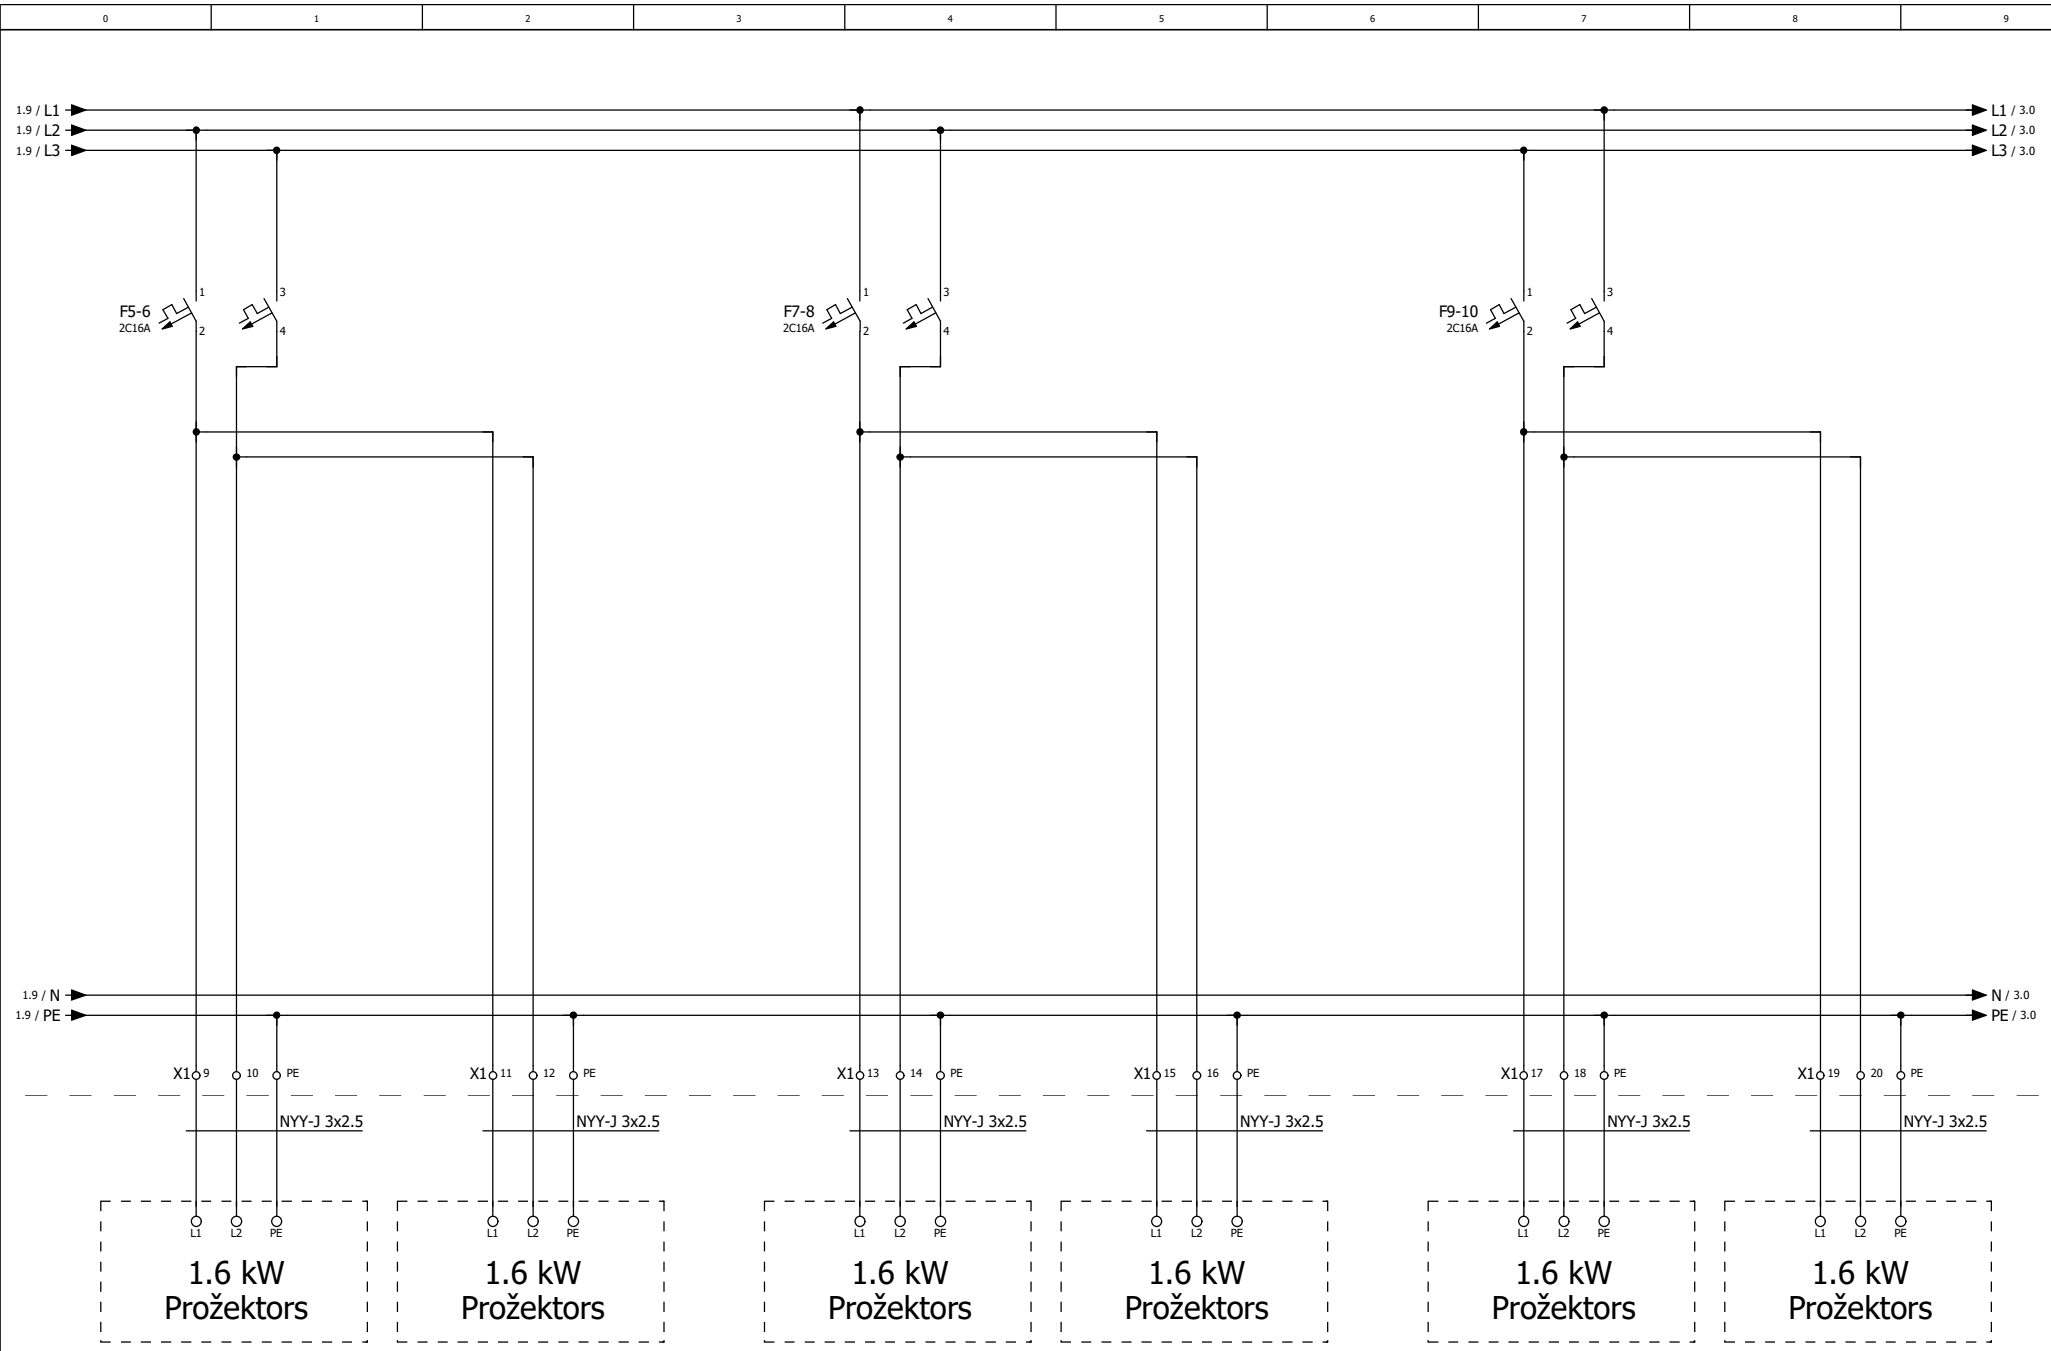


			Date	24.07.2024	"Futbola laukuma apgaismojuma masti" Kronvalda iela 24, Jelgava		SS-4		=	
			Ed.	marina.gimmele					+	
			Appr					SS-4		Page	2
Modification	Date	Name	Original		Replacement of	Replaced by				Page	5

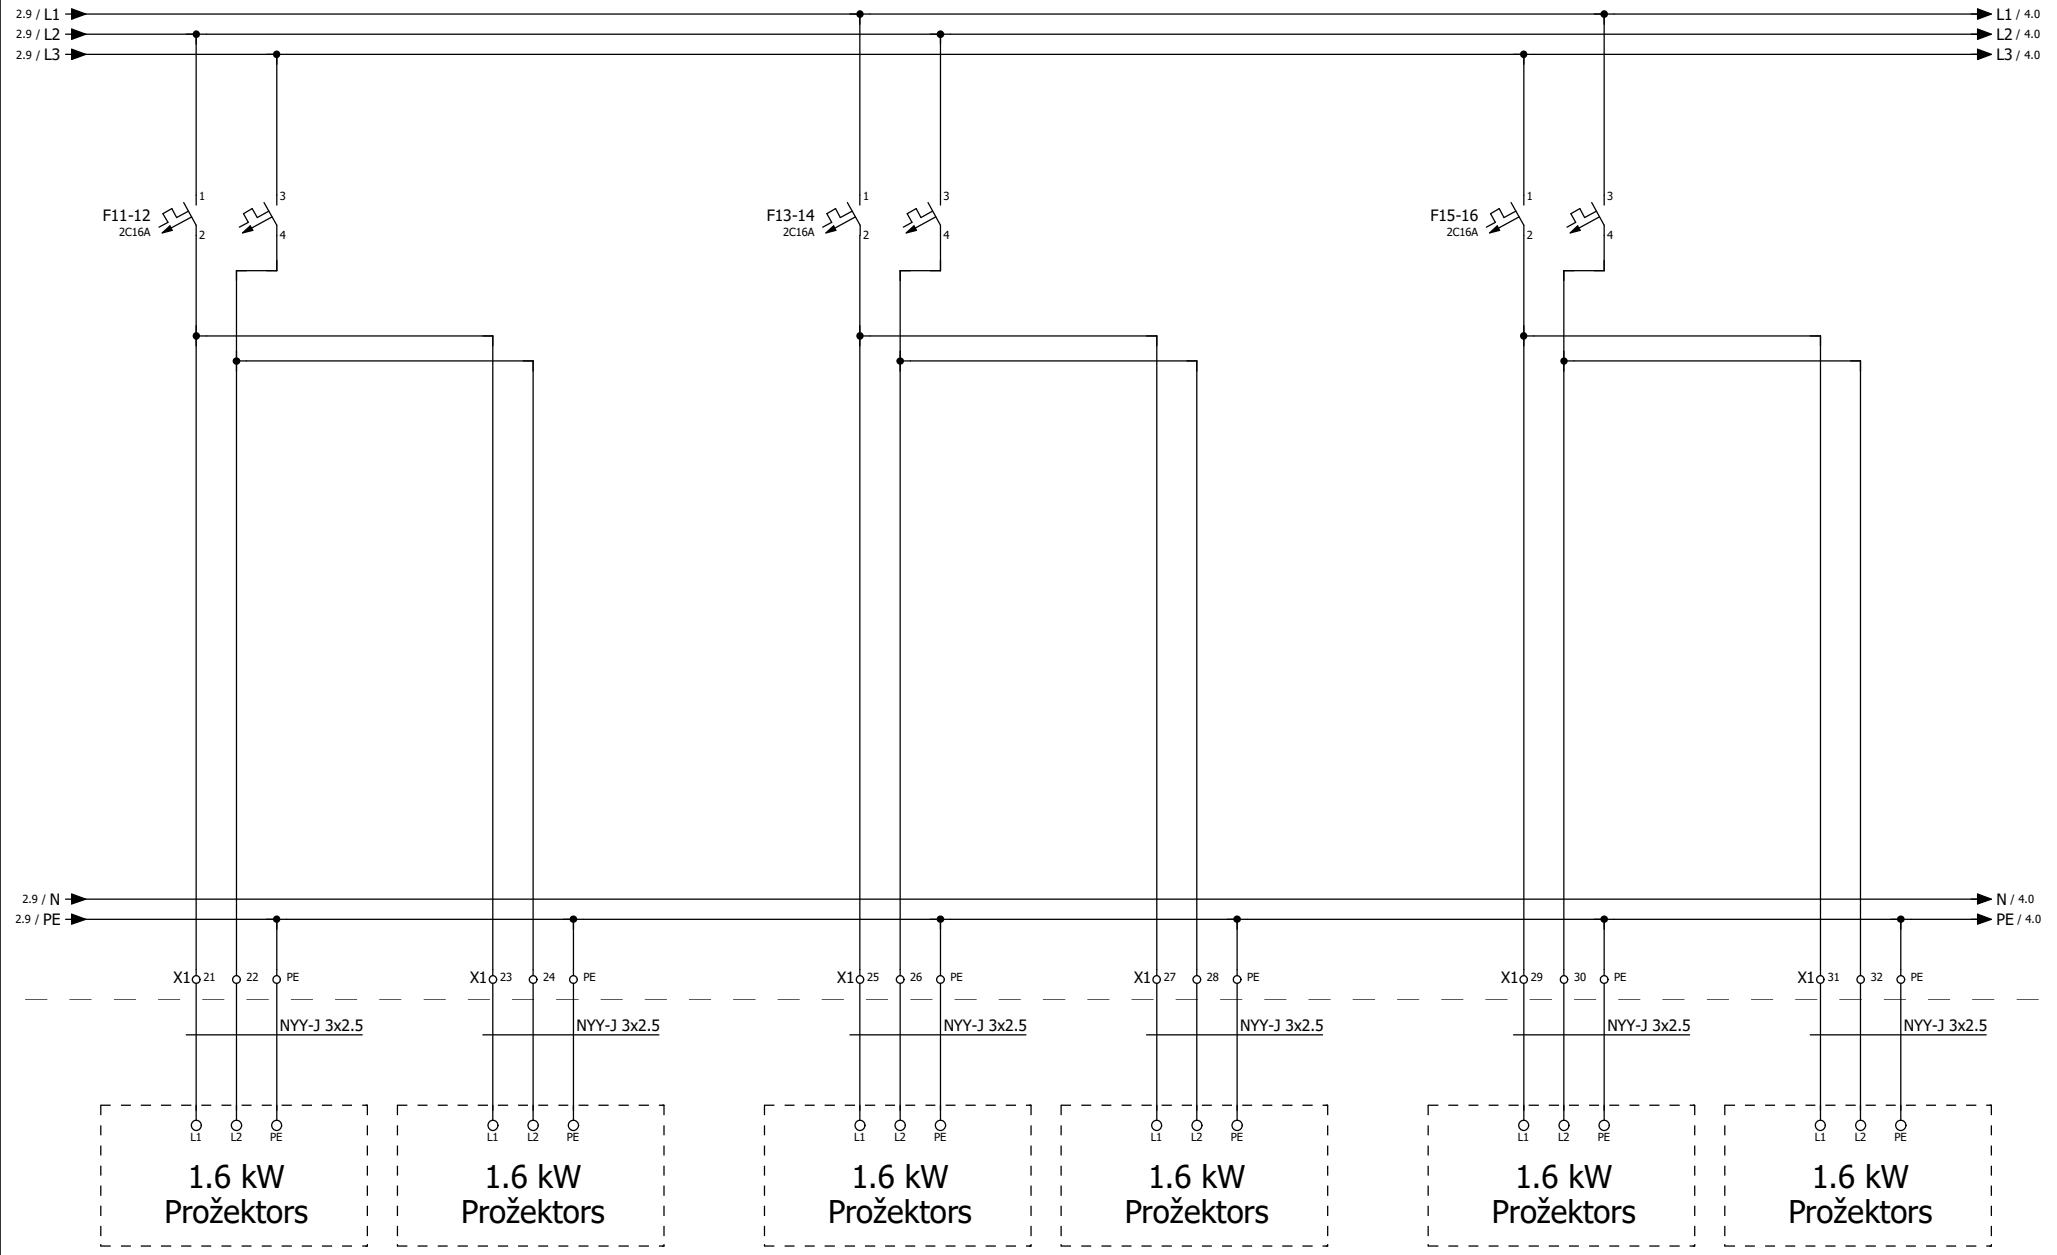

grupa


2 4

			Date	24.07.2024	"Futbola laukuma apgaismojuma masti" Kronvalda iela 24, Jelgava		SS-4	=	
			Ed.	marina.gimmele				+	
			Appr					SS-4	Page 3
Modification	Date	Name	Original		Replacement of	Replaced by			Page 5

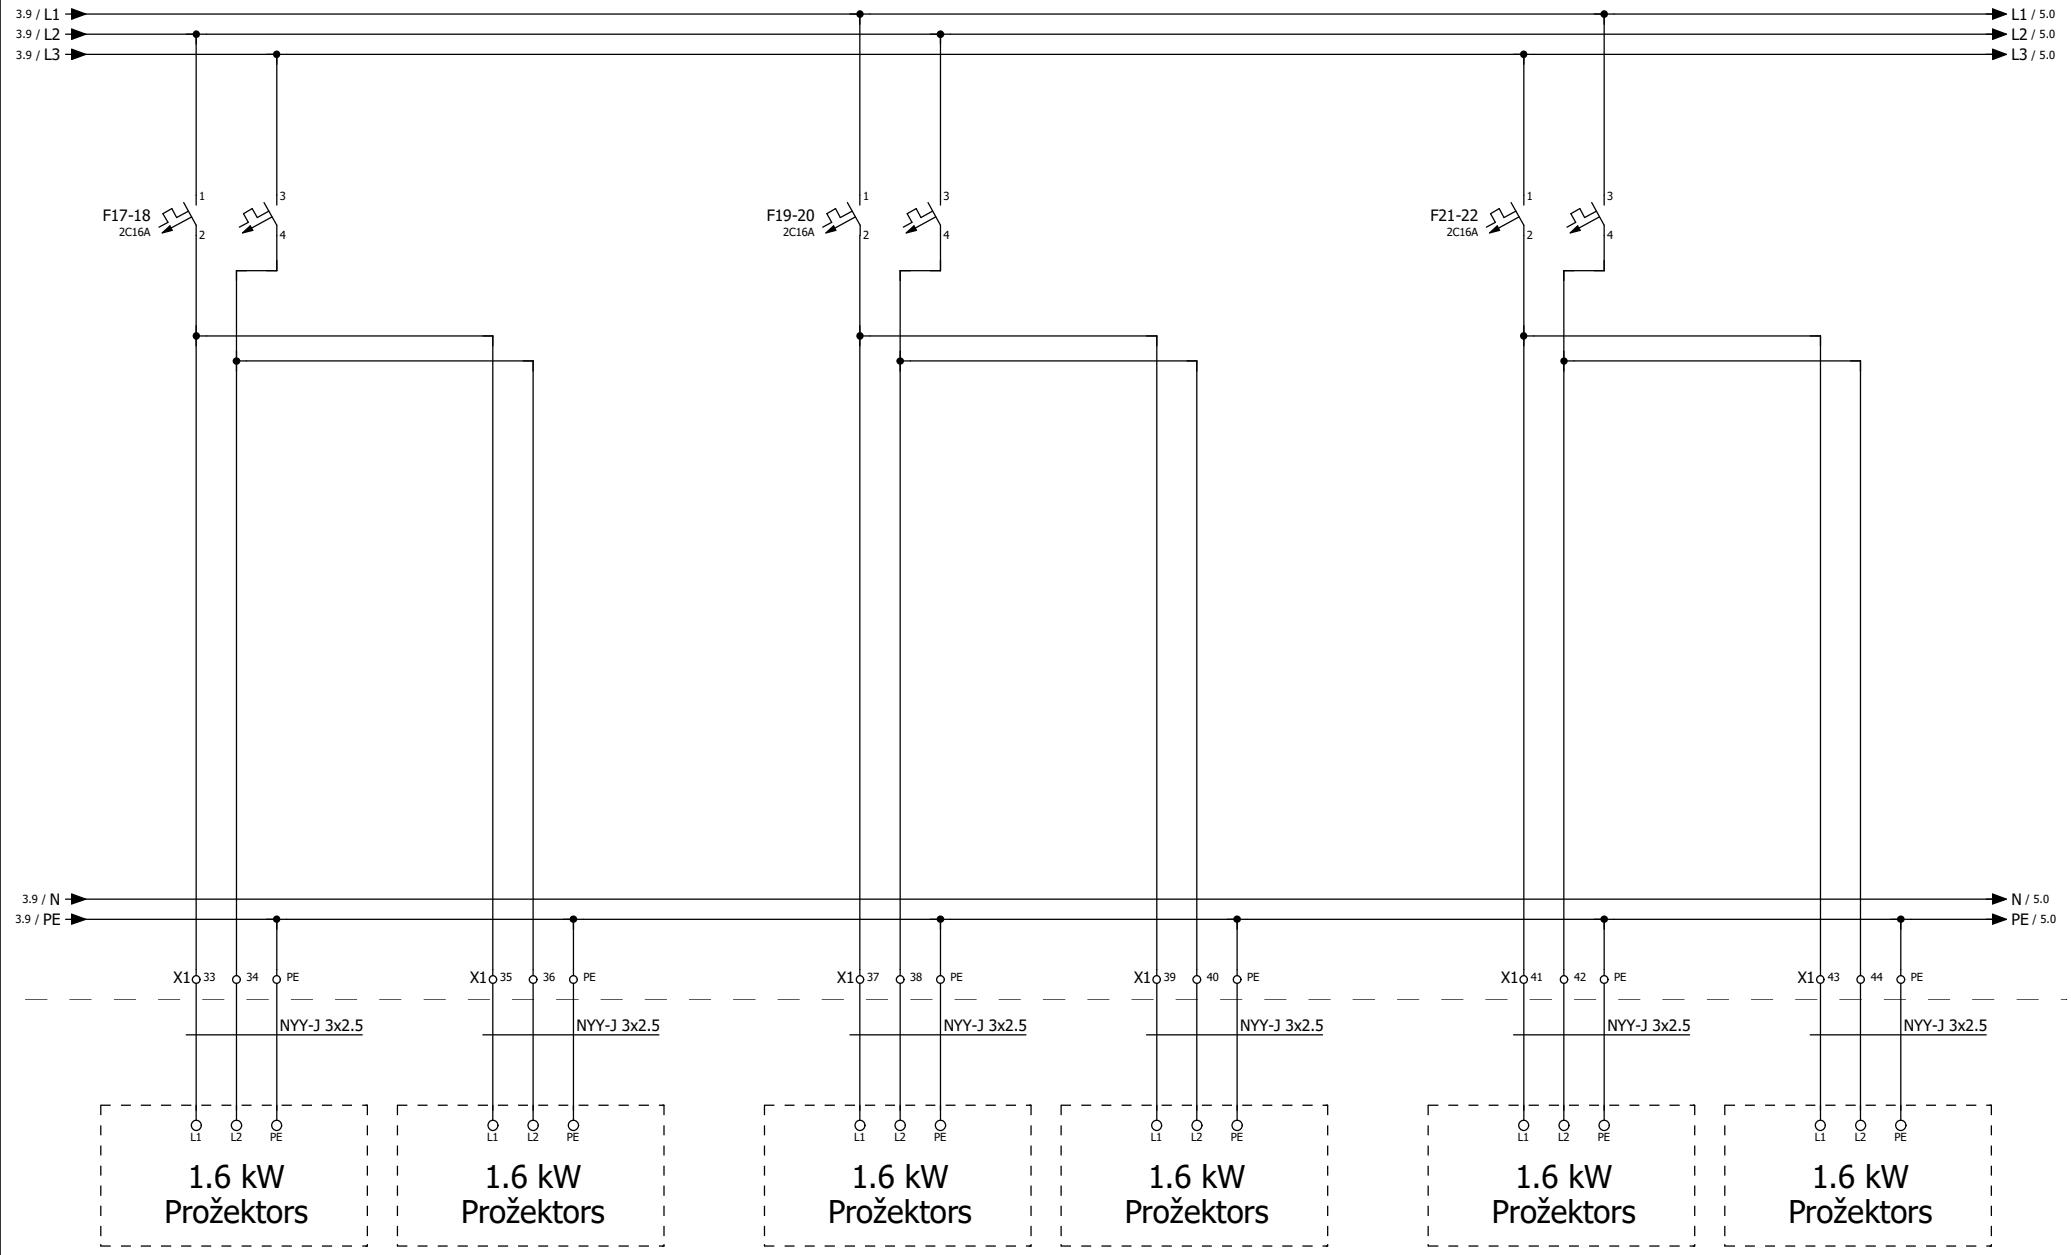

grupa

			Date	24.07.2024	"Futbola laukuma apgaismojuma masti" Kronvalda iela 24, Jelgava		SS-4		=	
			Ed.	marina.gimmele					+	
			Appr					SS-4		Page 4
Modification	Date	Name	Original		Replacement of	Replaced by				Page 5

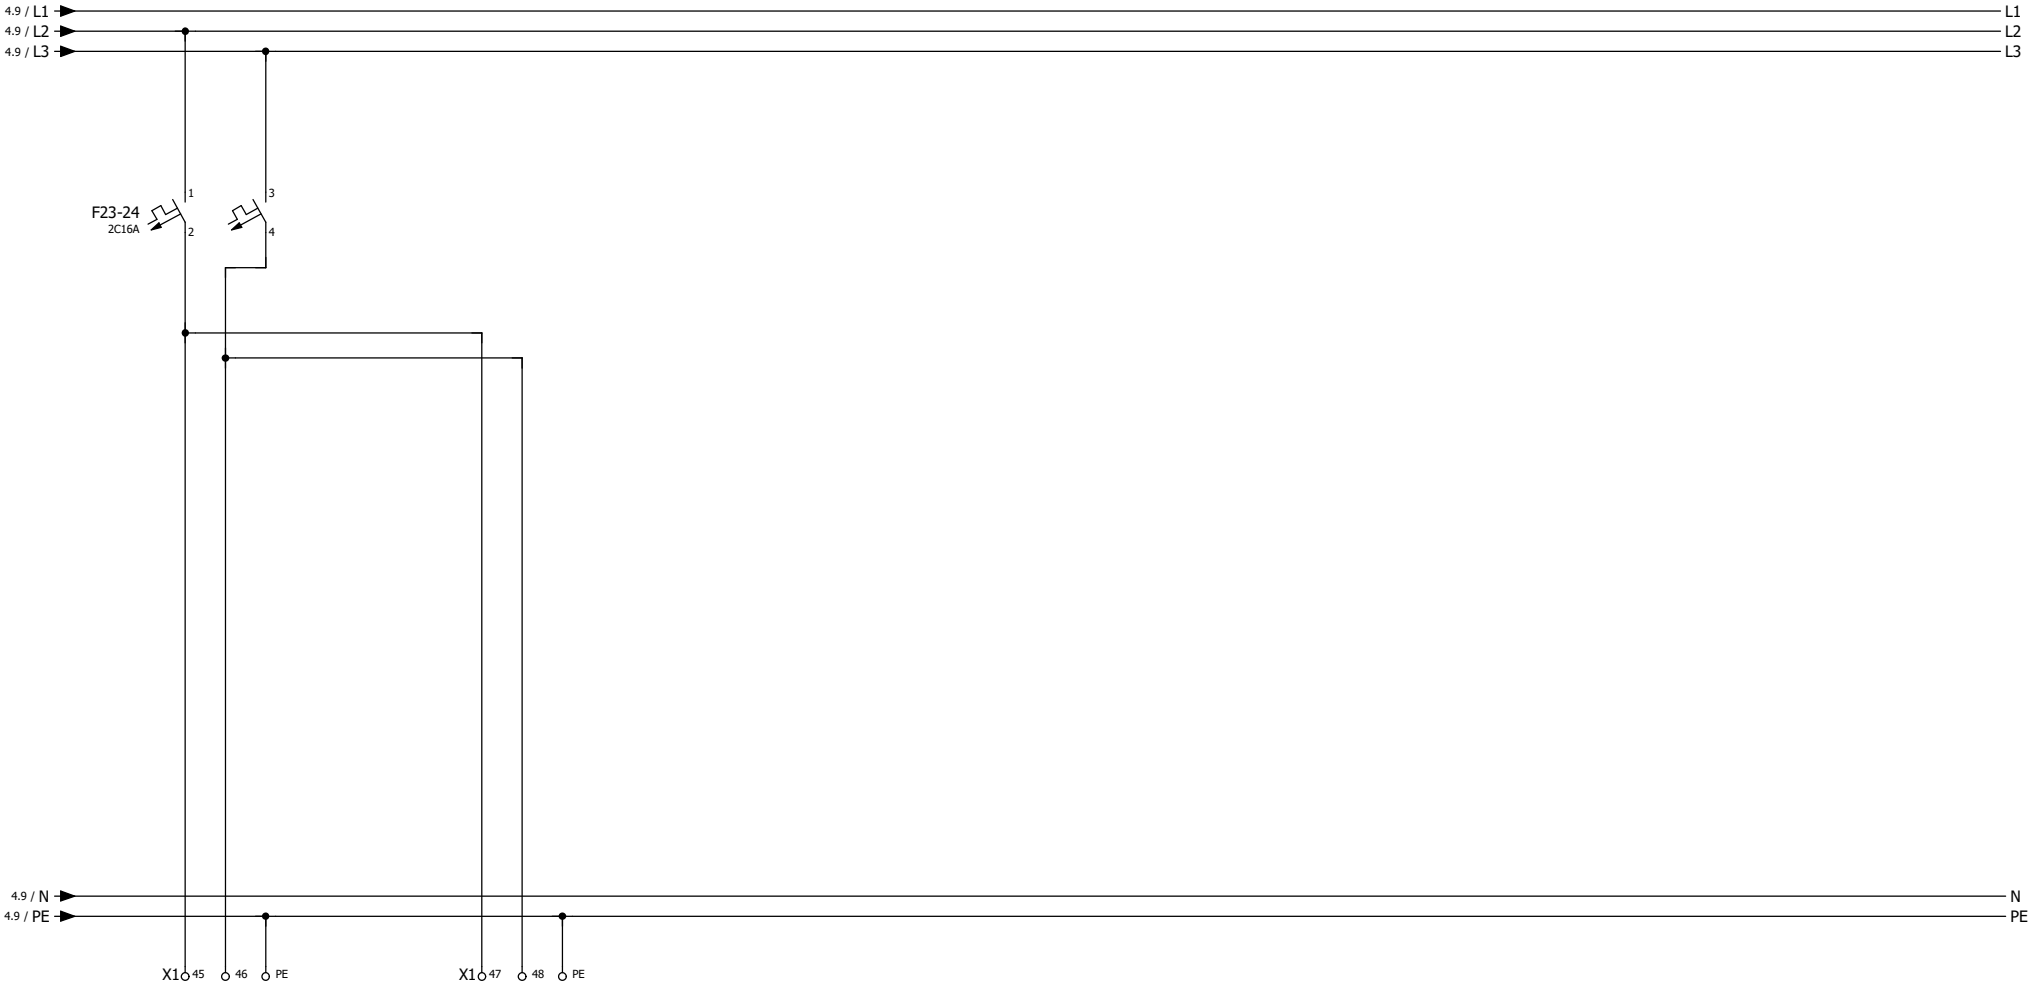

grupa

4

			Date	25.07.2024	"Futbola laukuma apgaismojuma masti" Kronvalda iela 24, Jelgava		SS-4	=	
			Ed.	marina.gimmele				+	
			Appr					SS-4	Page 5
Modification	Date	Name	Original		Replacement of	Replaced by			Page 5