


Pāļa dzSP-1 detalizācija
1:25

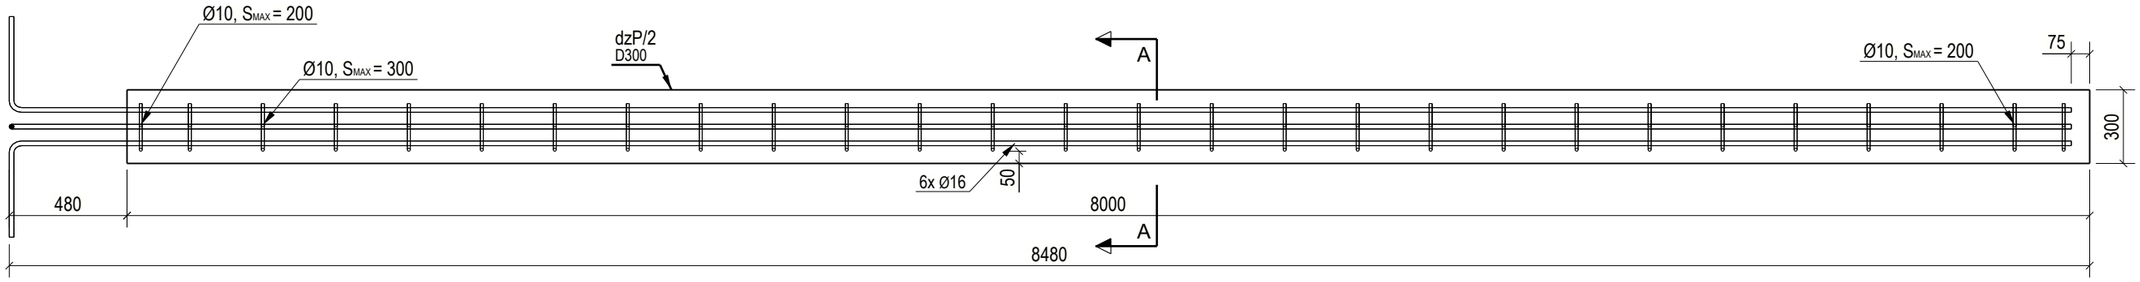

3D

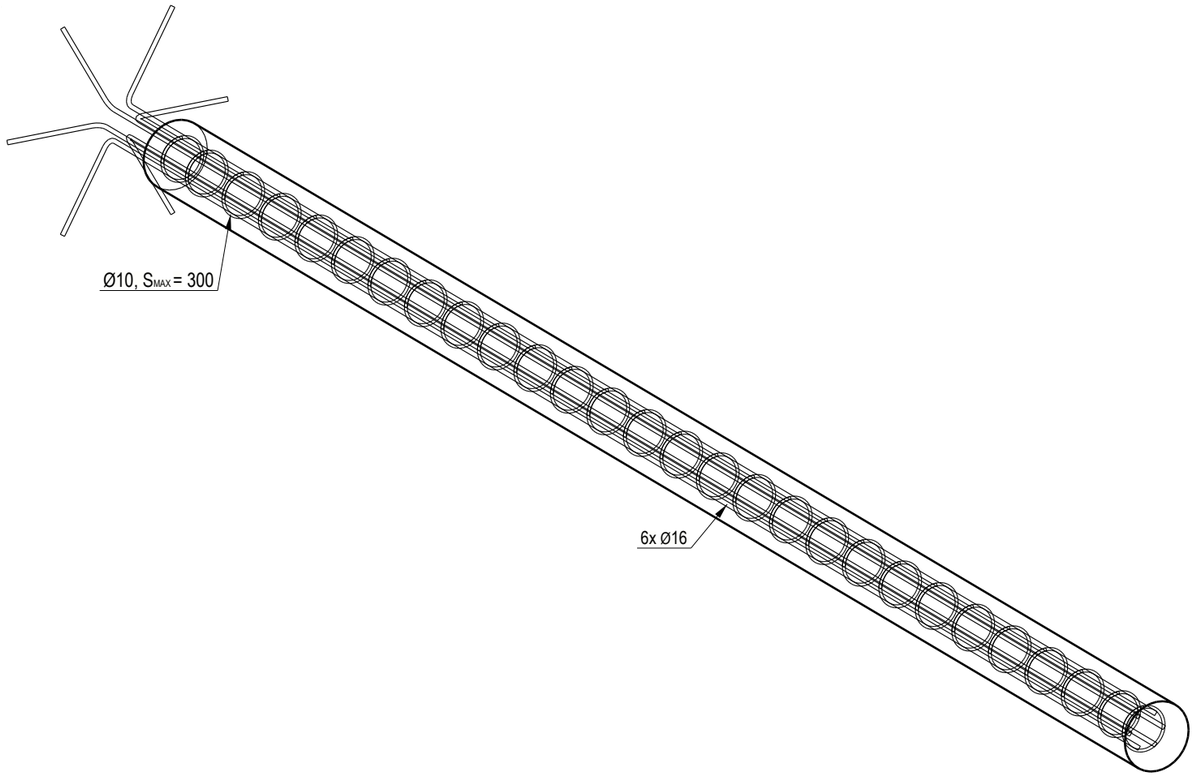

A - A
1:10

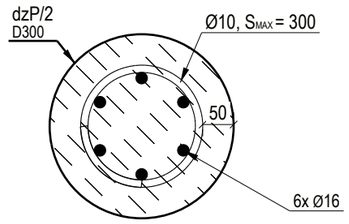

PIEZĪMES:
1.Vispārējos un izgatavošanas norādījumus skatīt lapā BK0-1;
2. Visu pāļu apakšas projektētas uz atzīmes -8.800, augšas atzīme -0.800.
3. Rasējumu skatīt kopā ar režģogu rasējumiem.
4. Pāļu izvietojumu plānā skatīt lapā BK0-2 un GP rasējumos.

ELEMENTA MARKA	SKAITS OBJEKTĀ
dzP/2	**16**

ELEMENTA MATERIĀLU SPECIFIKĀCIJA

ELEMENTS	SKAITS	MATERIĀLS	APJOMS, m³
dzP/2	1	C30/37	0.56
SASTĀV NO:			
Pālis	1	C30/37	0.56

STIEGROJUMA SPECIFIKĀCIJA

DIAMETRS	SKAITS	MAT.KLASE	GARUMS	POZ. SVARS, kg	SVARS KOPĀ, kg	SKICE
16	6	B500B	8810	13.91	83.5	450 L 8405
10	28	B500B	730	0.45	12.6	201
				KOPĀ:	**96.1**	

IZPILDĪTĀJS: ARA INTELLECT
Lāču iela 83, Vītoliņi, Valgundes pag. Jelgavas nov. LV-3017
Reģ. Nr. 43603065108
Būvkomersanta reģ. Nr. 11708

GENERĀLPROJEKTĒTĀJS:
SIA "Arhitektūra un Vide"
Reģ. Nr. 43603016278
Lāču iela 42-1, Jelgava, LV-3001

PASŪTĪTĀJS:
SIA "Zemgales Olimpiskais centrs"
Reģ. Nr. 43603019077
Pulkveža Kronvalda iela 24, Jelgava

Būvproj. d. vad.	Artūrs Rakstiņš
Izstrādāja:	Jānis Rasa
Izstrādāja:	
Datums:	27.05.2021

PROJEKTS: "Futbola lukuma apgaismojuma masti"
LĪG. ARA_2021_L12
ARH. ARA_2021_L12
ADRESE: Kronvalda iela 24, Jelgava
Zemes Kad. Apz. 09000260309; 09000260300; 09000260338
STADIJA: BP
OBJEKTS: **"Futbola lukuma apgaismojuma masti"**
RASĒJUMS: Pāļa dzSP-1 detalizācija
MĒROGS: 1:10 1:25
LAPA: BK0-3
LAPAS:

ŠIS RASĒJUMS TIEK IZSNIEGTS TIKAI KĀ PROJEKTA DOKUMENTĀCIJAS SASTĀVDAĻA. SAŅĒMĒJS PIEKRĪT NEPAVAIROT UN NEIZMANTOT ŠO RASĒJUMU VAI TĀ DAĻAS BEZ PROJEKTĒTĀJA PIEKRIŠANAS.
SAŅĒMĒJS PIEKRĪT, KA ŠIS RASĒJUMS NAV IZMANTOJAMS CITU OBJEKTU PROJEKTĒŠANAI UN CELTNIECĪBAI BEZ SASKAŅOŠANAS AR SIA "ARA Intellect"