
Šķērsprofils Nr. 1; M 1:200
Šķērsot ar HVU metodi!

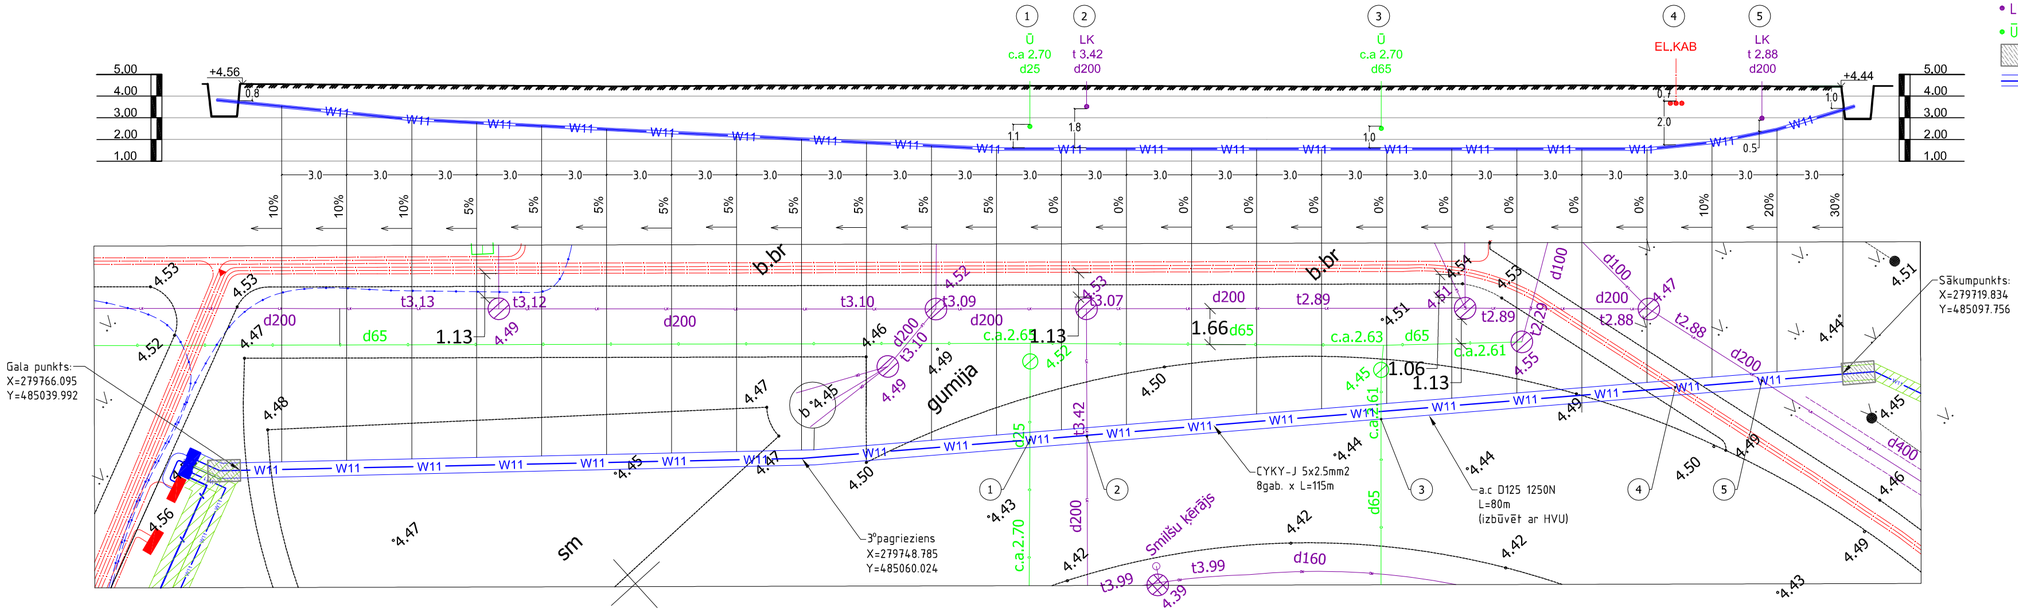

PIEŅEMTIE APZĪMĒJUMI:

- Esošā zemes virskārta
- EL.KAB — Zemsprieguma elektroapgādes kabe,li
- LK — Lietus ūdens kanalizācija
- Ū1 — Ūdensvads
- Caurdures ieejas/izejas bedre
- W11 — Proj. zemsprieguma kabe,li aizsargcaurulē

OBJEKTS
"Futbola laukuma apgaismojuma masti"
Kronvalda iela 24, Jelgava
Zemes Kad. Apz. 09000260309; 09000260300; 09000260338

Arhīva numurs	01/02/2021	Pasūtījuma numurs	01/02/2021

PASŪTĪTĀJS
SIA "Zemgales Olimpiskais centrs"
Reģ. Nr. 43603019077
Pulkveža Kronvalda iela 24, Jelgava

ATBILDĪGAIS PROJEKTĒTĀJS
SIA "Arhitektūra un Vide"
Reģ. Nr. 43603016278
Lāču iela 42-1, Jelgava, LV-3001,
tel. +371 29269076

PROJEKTĒTĀJS
"Metro", Sia
Vidus iela 13A, Jelgava LV 3001,
Tār. +371 63081530

RASĒJUMS	Šķērsprofils Nr.1		Mērogs	1:200
			Stadija	BP
Proj.daļ.vad.	Helmuts Leoho sert. Nr.3-00809		Lapa	ELT-04
			Lapas	
Rasēja	Helmuts Leoho		Datums	06.10.2021