
APGAISMOJUMA STABA NR.1 BŪVDARBU ĢENERĀLPLĀNS

M 1:250

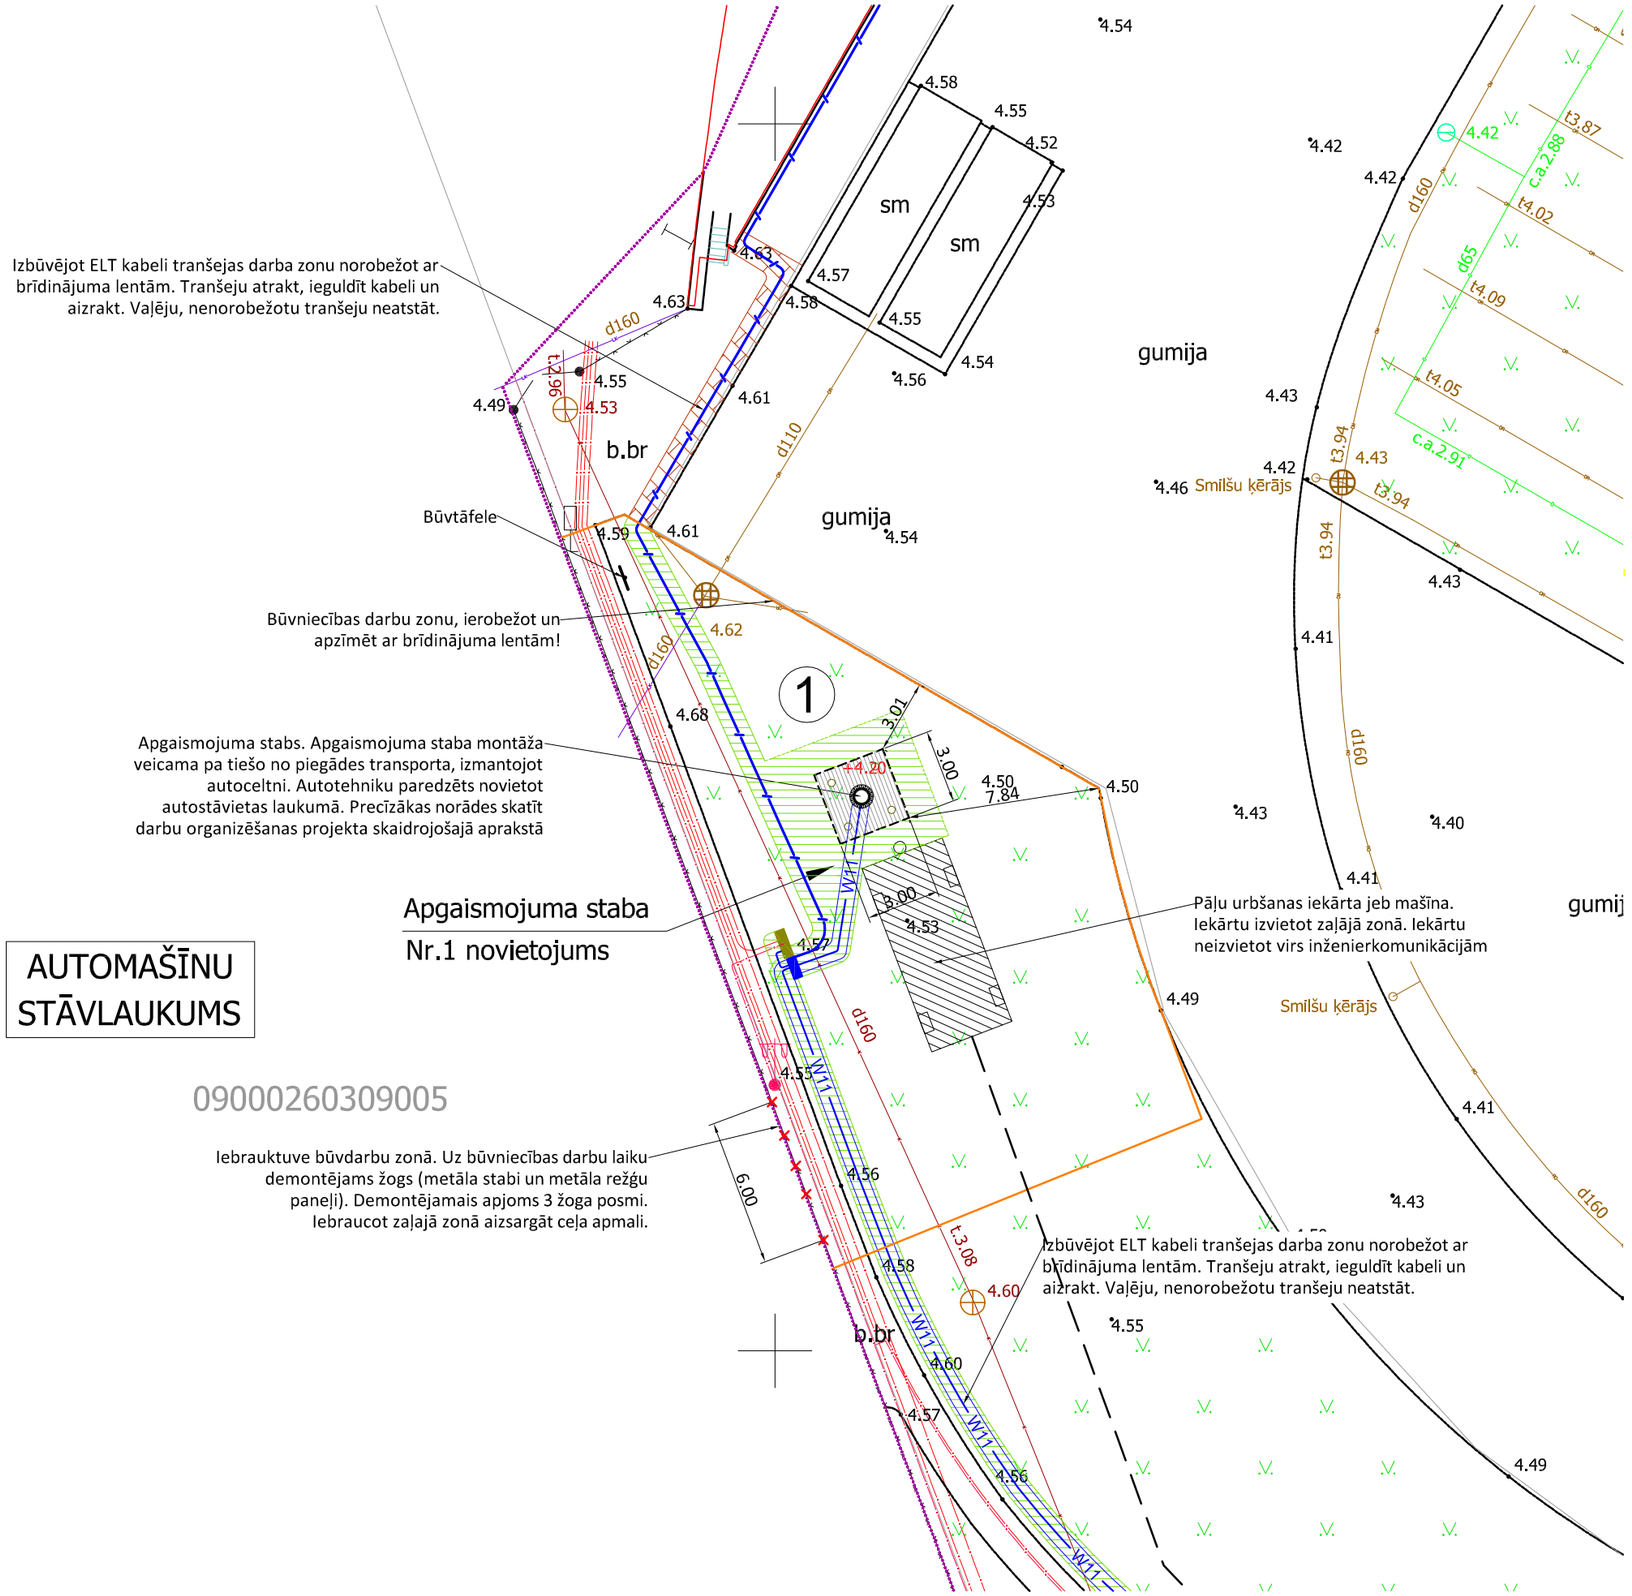

PIEŅEMTIE APZĪMĒJUMI

	Apgaismojuma staba pamats, skatīt GP un BK daļu
	Rūpnieciski ražots apgaismojuma stabs, skatīt ELT daļu
	Atjaunojams zāliens
	Atjaunojams bruģakmens segums
	Zemsprieguma kabelis aizsargcaurulē, skatīt ELT sadaļu
	Proj. sadalne, skatīt ELT sadaļu
	Dynet kabelis dynalite apgaismojuma vadībai, skatīt ELT
+4.20	Projektēta absolūtā augstuma atzīme. Augstuma atzīme norāda uz režģoga augšas virsmu

PIEZĪMES:

1.Plānā visi izmēri doti metros;
2.Topogrāfiskais plāns papildināts ar kadastra karti;
3.Norādījumus par būvlaukuma organizēšanu un būvdarbu veikšanu skatīt DOP skaidrojošā aprakstā;
4.Pēc būvdarbu pabeigšanas atjaunot sabojātos ceļu segumus un zālienu.

OBJEKTS
"Futbola laukuma apgaismojuma masti"
Kronvalda iela 24, Jelgava
Zemes Kad. Apz. 09000260309; 09000260300; 09000260338

Arhīva numurs	01/02/2021	Pasūtījuma numurs	01/02/2021

PASŪTĪTĀJS
SIA "Zemgales Olimpiskais centrs"
Reģ. Nr. 43603019077
Pulkveža Kronvalda iela 24, Jelgava

ATBILDĪGAIS PROJEKTĒTĀJS
SIA "Arhitektūra un Vide"
Reģ. Nr. 43603016278
Lāču iela 42-1, Jelgava, LV-3001,
tel. +371 29269076

PROJEKTĒTĀJS
SIA "Arhitektūra un Vide"
Reģ. Nr. 43603016278
Lāču iela 42-1, Jelgava, LV-3001,
tel. +371 29269076

RASĒJUMS	Apgaismojuma staba Nr.1 būvdarbu ģenerālplāns		Mērogs	1:250
			Stadija	BP
Proj.daļ.vad.	Iveta Lāčauniece		Lapa	DOP-2
	Arh. prakses sertifikāts Nr.1-00220		Lapas	
Rasēja	Rūdolfs Krievkalns		Datums	06.10.2021