
APGAISMOJUMA STABA NR.3 BŪVDARBU ĢENERĀLPLĀNS

M 1:250

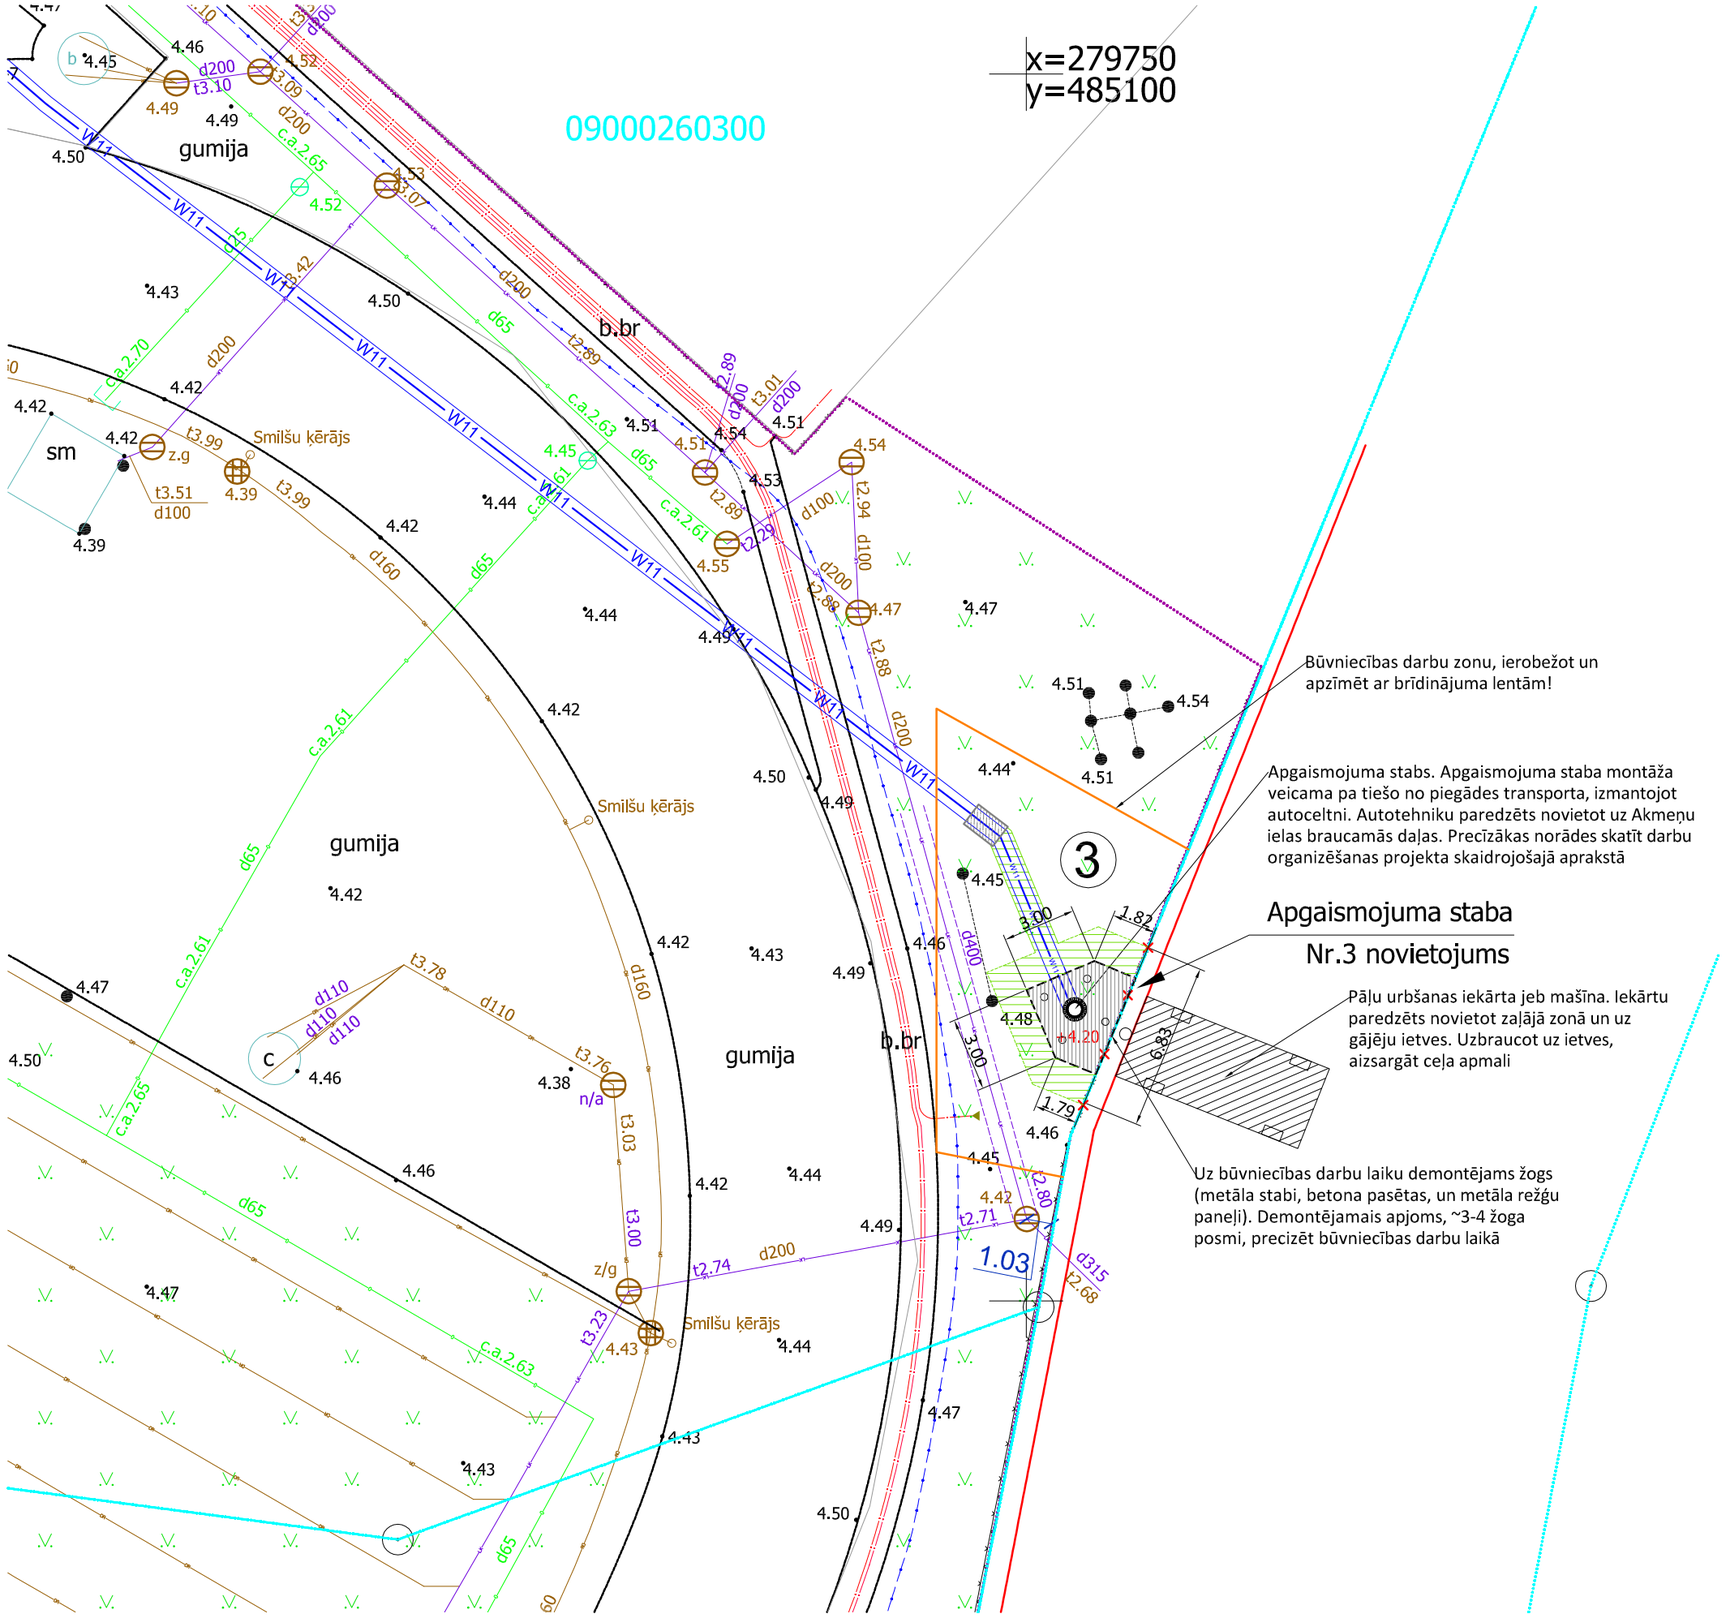

PIEŅEMTIE APZĪMĒJUMI

	Apgaismojuma staba pamats, skatīt GP un BK daļu
	Rūpnieciski ražots apgaismojuma stabs, skatīt ELT daļu
	Atjaunojams zāliens
	Zemsprieguma kabelis aizsargcaurulē, skatīt ELT sadaļu
	Caurdures ieejas/izejas bedre, skatīt ELT sadaļu
+4.20	Projektēta absolūtā augstuma atzīme. Augstuma atzīme norāda uz režģoga augšas virsmu

PIEZĪMES:

1.Plānā visi izmēri doti metros;
2.Topogrāfiskais plāns papildināts ar kadastra karti;
3.Norādījumus par būvlaukuma organizēšanu un būvdarbu veikšanu skatīt DOP skaidrojošā aprakstā;
4.Pēc būvdarbu pabeigšanas atjaunot sabojātos ceļu segumus un zālienu.

OBJEKTS "Futbola laukuma apgaismojuma masti" Kronvalda iela 24, Jelgava Zemes Kad. Apz. 09000260309; 09000260300; 09000260338			
Arhīva numurs	01/02/2021	Pasūtījuma numurs	01/02/2021
PASŪTĪTĀJS SIA "Zemgales Olimpiskais centrs" Reģ. Nr. 43603019077 Pulkveža Kronvalda iela 24, Jelgava			
ATBILDĪGAIS PROJEKTĒTĀJS SIA "Arhitektūra un Vide" Reģ. Nr. 43603016278 Lāču iela 42-1, Jelgava, LV-3001, tel. +371 29269076			
PROJEKTĒTĀJS SIA "Arhitektūra un Vide" Reģ. Nr. 43603016278 Lāču iela 42-1, Jelgava, LV-3001, tel. +371 29269076			
RASĒJUMS	Apgaismojuma staba Nr.3 būvdarbu ģenerālplāns	Mērogs	1:250
		Stadija	BP
Proj.daļ.vad.	Iveta Lāčauniece	Lapa	DOP-4
	Arh. prakses sertifikāts Nr.1-00220	Lapas	
Rasēja	Rūdolfs Krievkalns	Datums	06.10.2021