


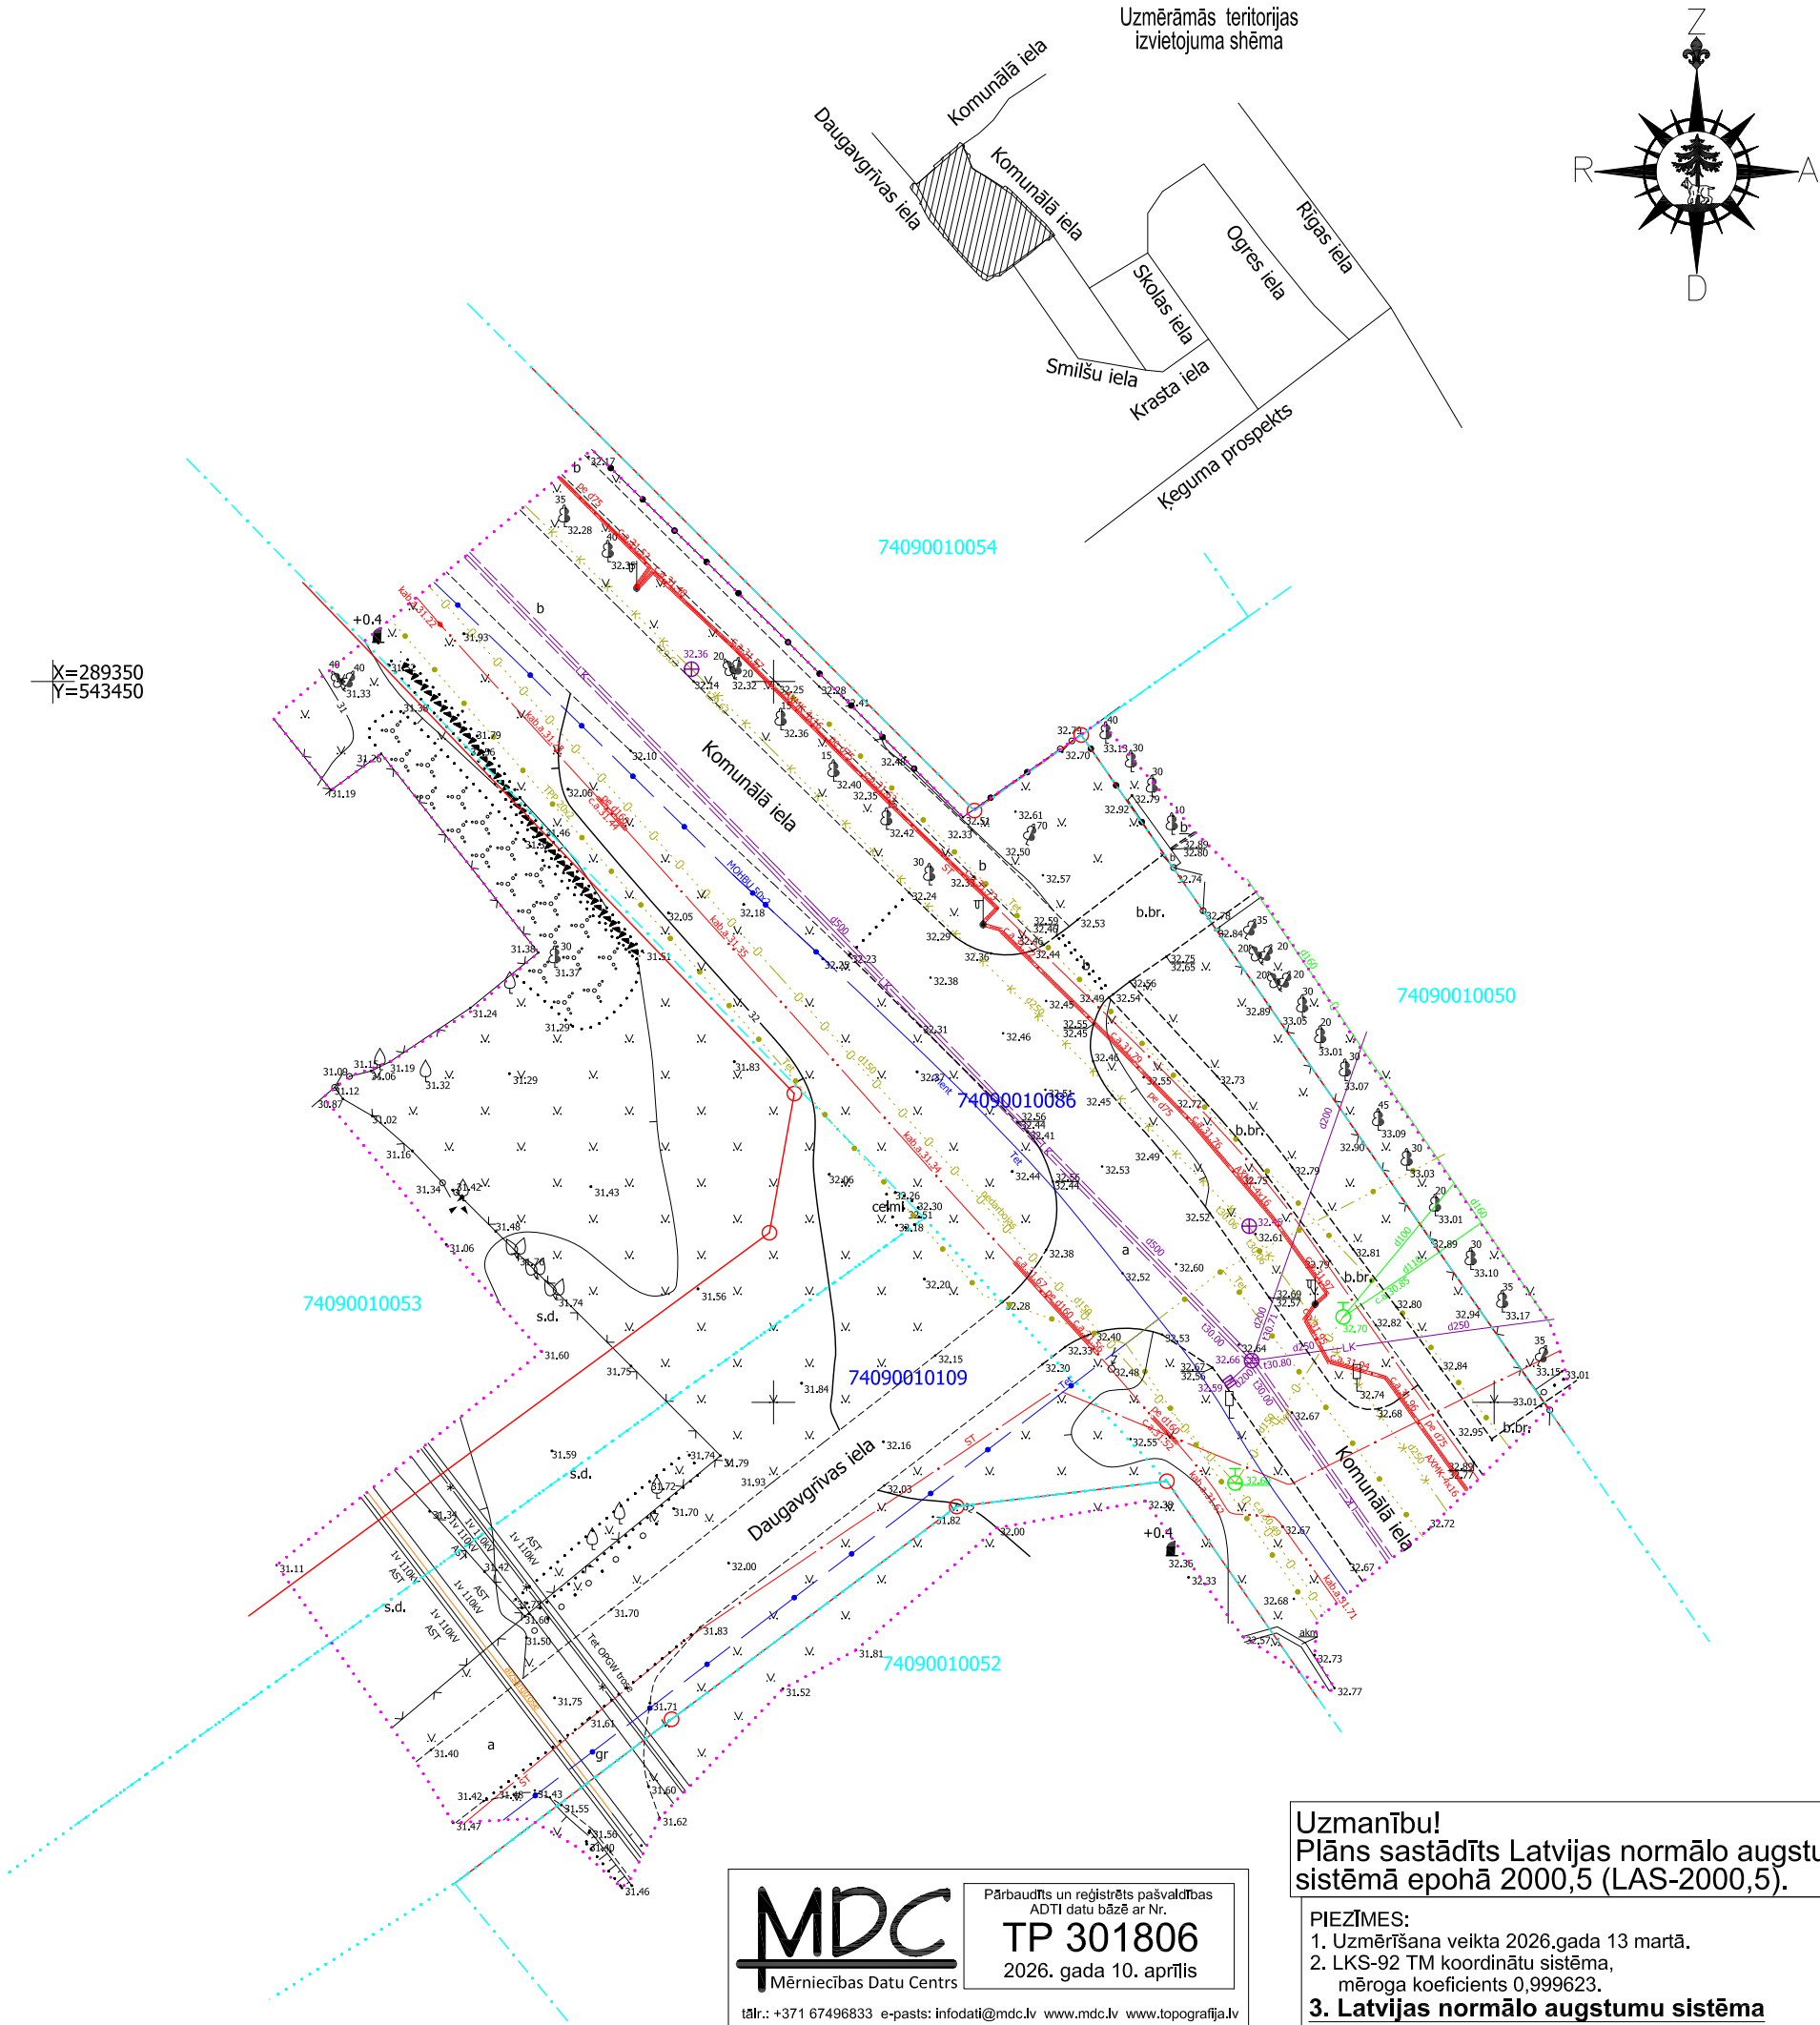

Inženierkomunikāciju turētāju saskaņojumi					
Inženierkomunikāciju turētājs	Inženierkomunikācija	Paraksts	Datums	Saskaņotājs	Piezīmes
SIA "ZMNI"	Meliiorācijas kadastrs	e-pasts	16.03.2026.	A.Ābele	
SIA "Tet"	Sakaru tīkli	e-paraksts	30.03.2026.	V. Trasūns	PN-400318
AS "Latvenego"	Elektroapgādes sakaru tīkli	e-pasts	17.03.2026.	J. Grabis	Nr. 506
AS "Augstsprieguma tīkls"	Augstsprieguma elektro tīkli	e-pasts	17.03.2026.	M. Vinters	Nr. 2026/175
AS "Sadales tīkls"	Elektroapgādes tīkli	e-paraksts	17.03.2026.	S. Šaņina	P-151944
SIA "Ķeguma stars"	Komunālā saimniecība	e-paraksts	02.04.2026.	J.Krastiņš	

METRUM SIA "METRUM", Rīgas birojs Reģ. nr. LV40003388748 Gertrūdes iela 47-3, Rīga LV-1011, Tālr. 67609020 e-mail: riga@metrum.lv www.metrum.lv		Pasūtījuma nosaukums: Komunālā iela	
Topogrāfisko plānu izstrādāja: Sertificēts mēriekš Andulis Vāvers, sertifikāts Nr. CA0047		Administratīvā teritorija: Ķegums, Ogres novads	
Projektu vadītājs R.Moženaitis		Pasūtītājs: Ogres novada pašvaldība	
Sertificēts mēriekš	A.Vāvers	Topogrāfiskai plāns	Pasūtījuma ID 00-26-00059-1
			Lapas 1
TKS-3334-34-54.1, 3334-34-54.2.		Mērogs 1:500	Lapa 1