


Kinozāles jumta griezuma shēma I - I M 1 : 75

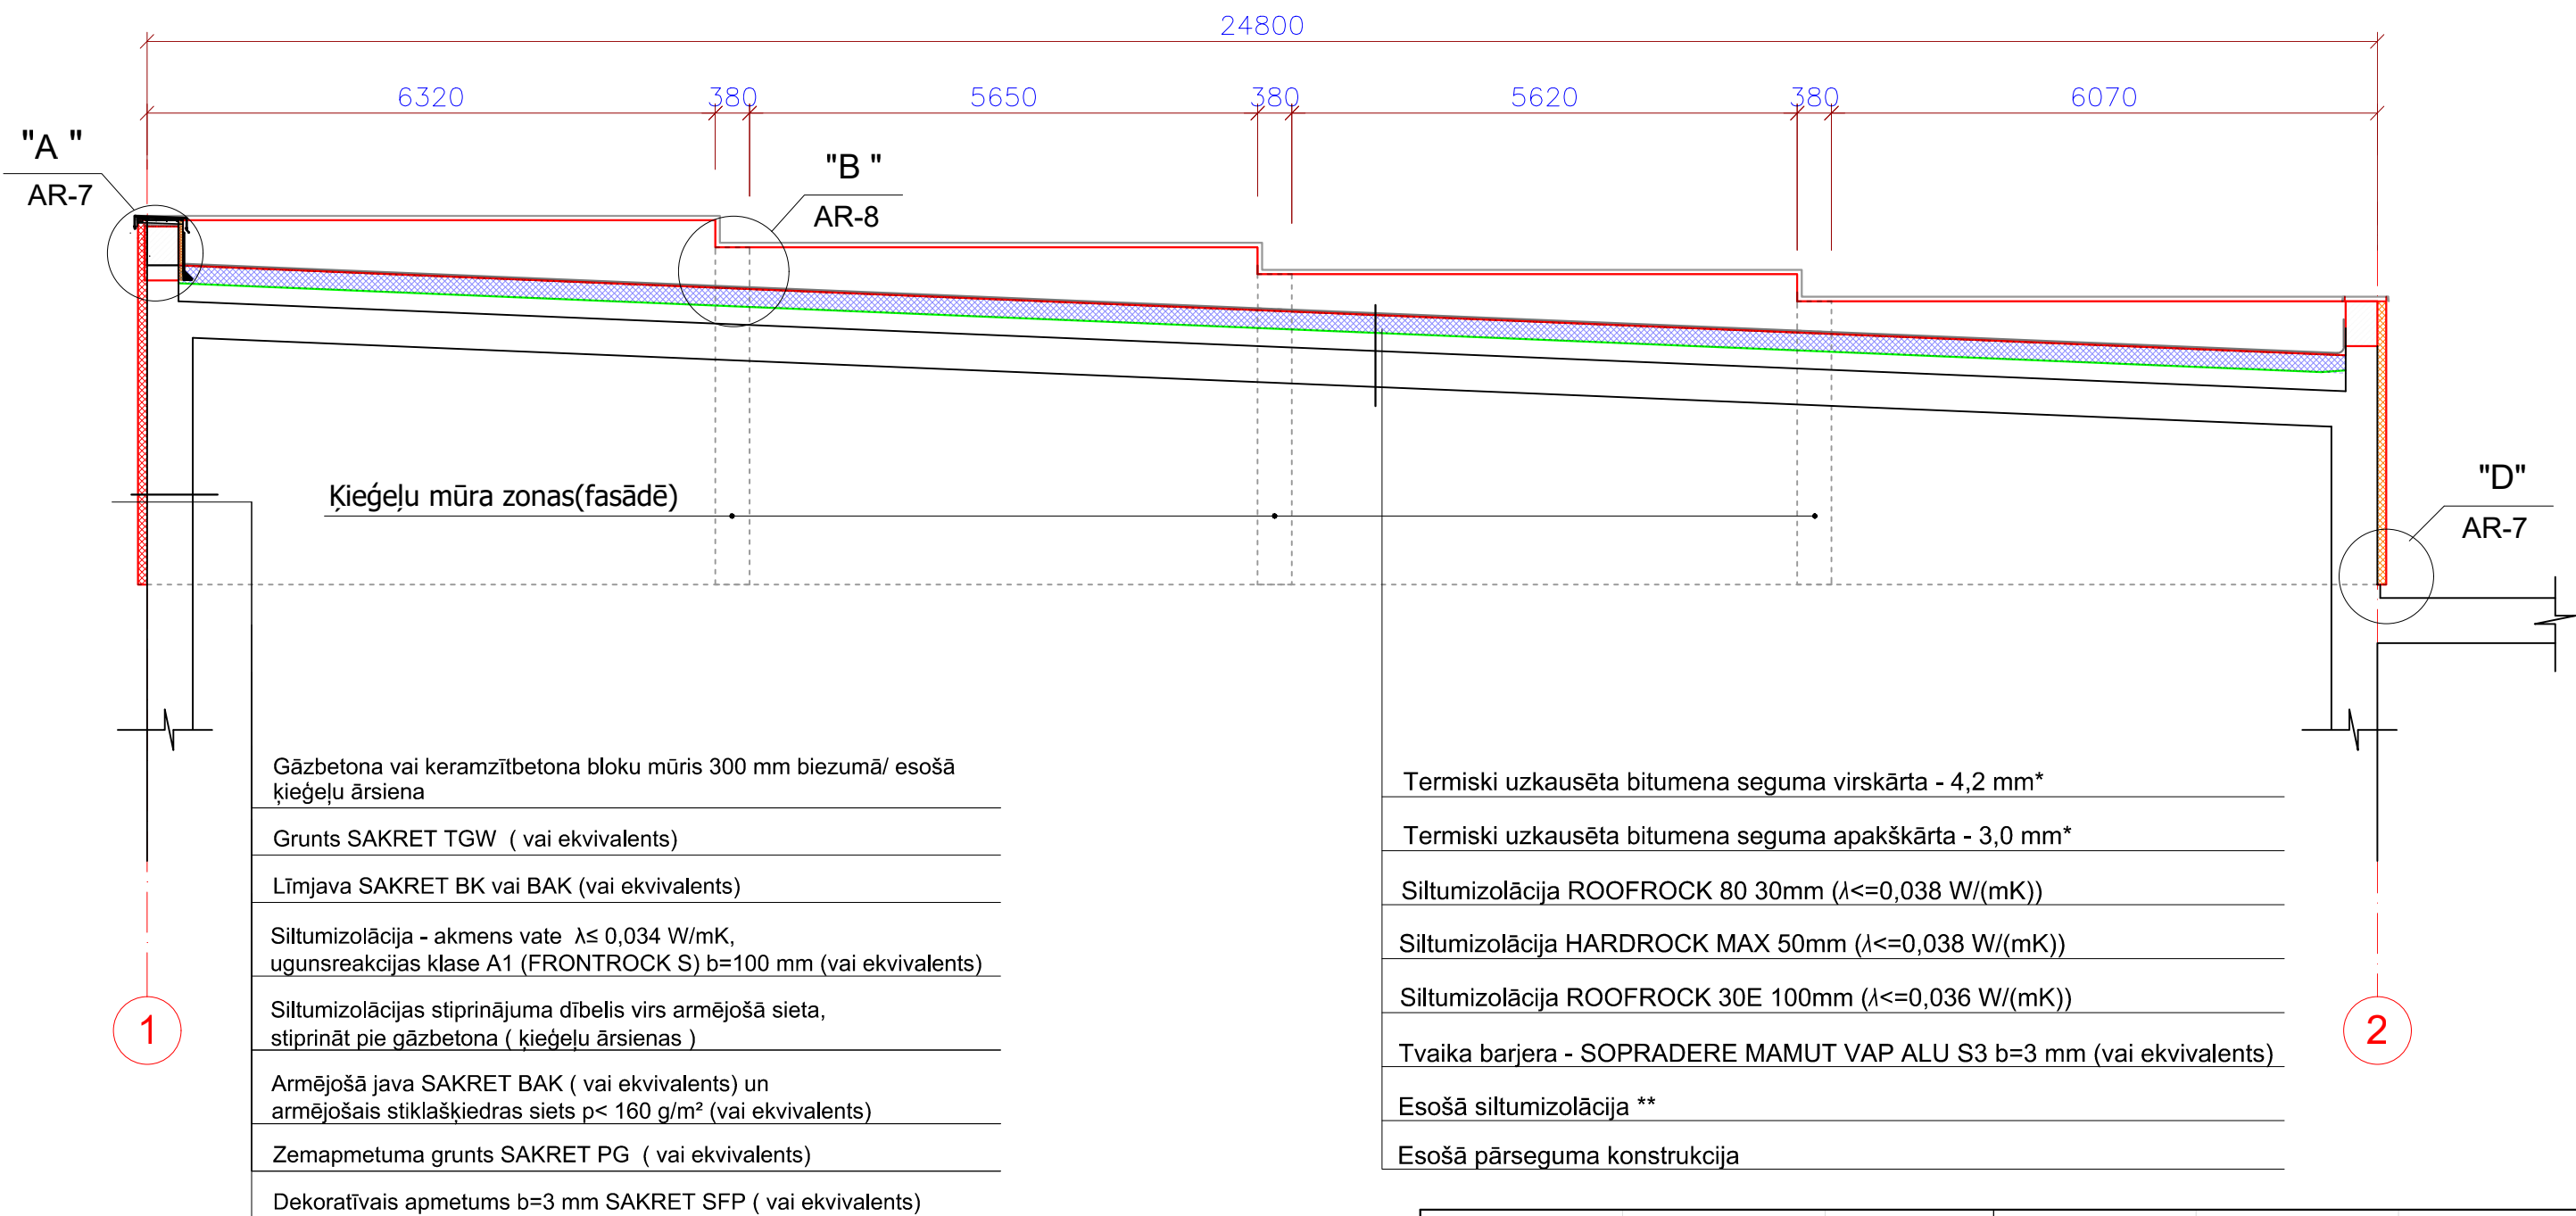

Piezīmes

1. Visi izmēri dotas orientējoši, pamatojoties uz uzmērījumu rezultātiem , tās jāprecizē darbu veikšanas laikā būvē pēc esošā jumta seguma demontāžas .
2. Visus minētos materiālus iespējams aizstāt ar tehniskajā un estētiskajā ziņā ekvivalentiem produktiem.
3. Projektā minētos materiālus iebūvēt saskaņā ar ražotāja tehnoloģiju, pielietojot rekomendētos palīgmateriālus un darba rīkus.
7. Mezglu "A" skatīt lapā AR-7, mezglu "B" - lapā AR-8, mezglu "C"- lapā AR - 9.

Pasūtītājs:			Objekta nosaukums:		
Ogres novada pašvaldība , reģ.nr. 90000024455			Madlienas Kultūras nama kinozāles "O divi" jumta atjaunošana		
Amats:	Vārds, uzvārds:	Sertifikāts:	Adrese:		
Būvprojekta vadītāja:	Inta Mangulsone	1-00693	"Kultūras nams", Madliena, Madlienas pag., Ogres novads		
AR daļas vadītāja:	Inta Mangulsone	1-00693	Kadastra numurs:		
			74680010195013		
Datums:	26.06.2026.	Lapas nosaukums:			
		Kinozāles jumta griezumā shēma I - I			
Pasūtījums:	Stadija:		Marka:	Mērogs:	Lapas nr.:
2026-06	Paskaidrojuma raksts		AR	1:100	AR-6