


Mezgli "A" M 1 : 15

(Parapeta risinājums)

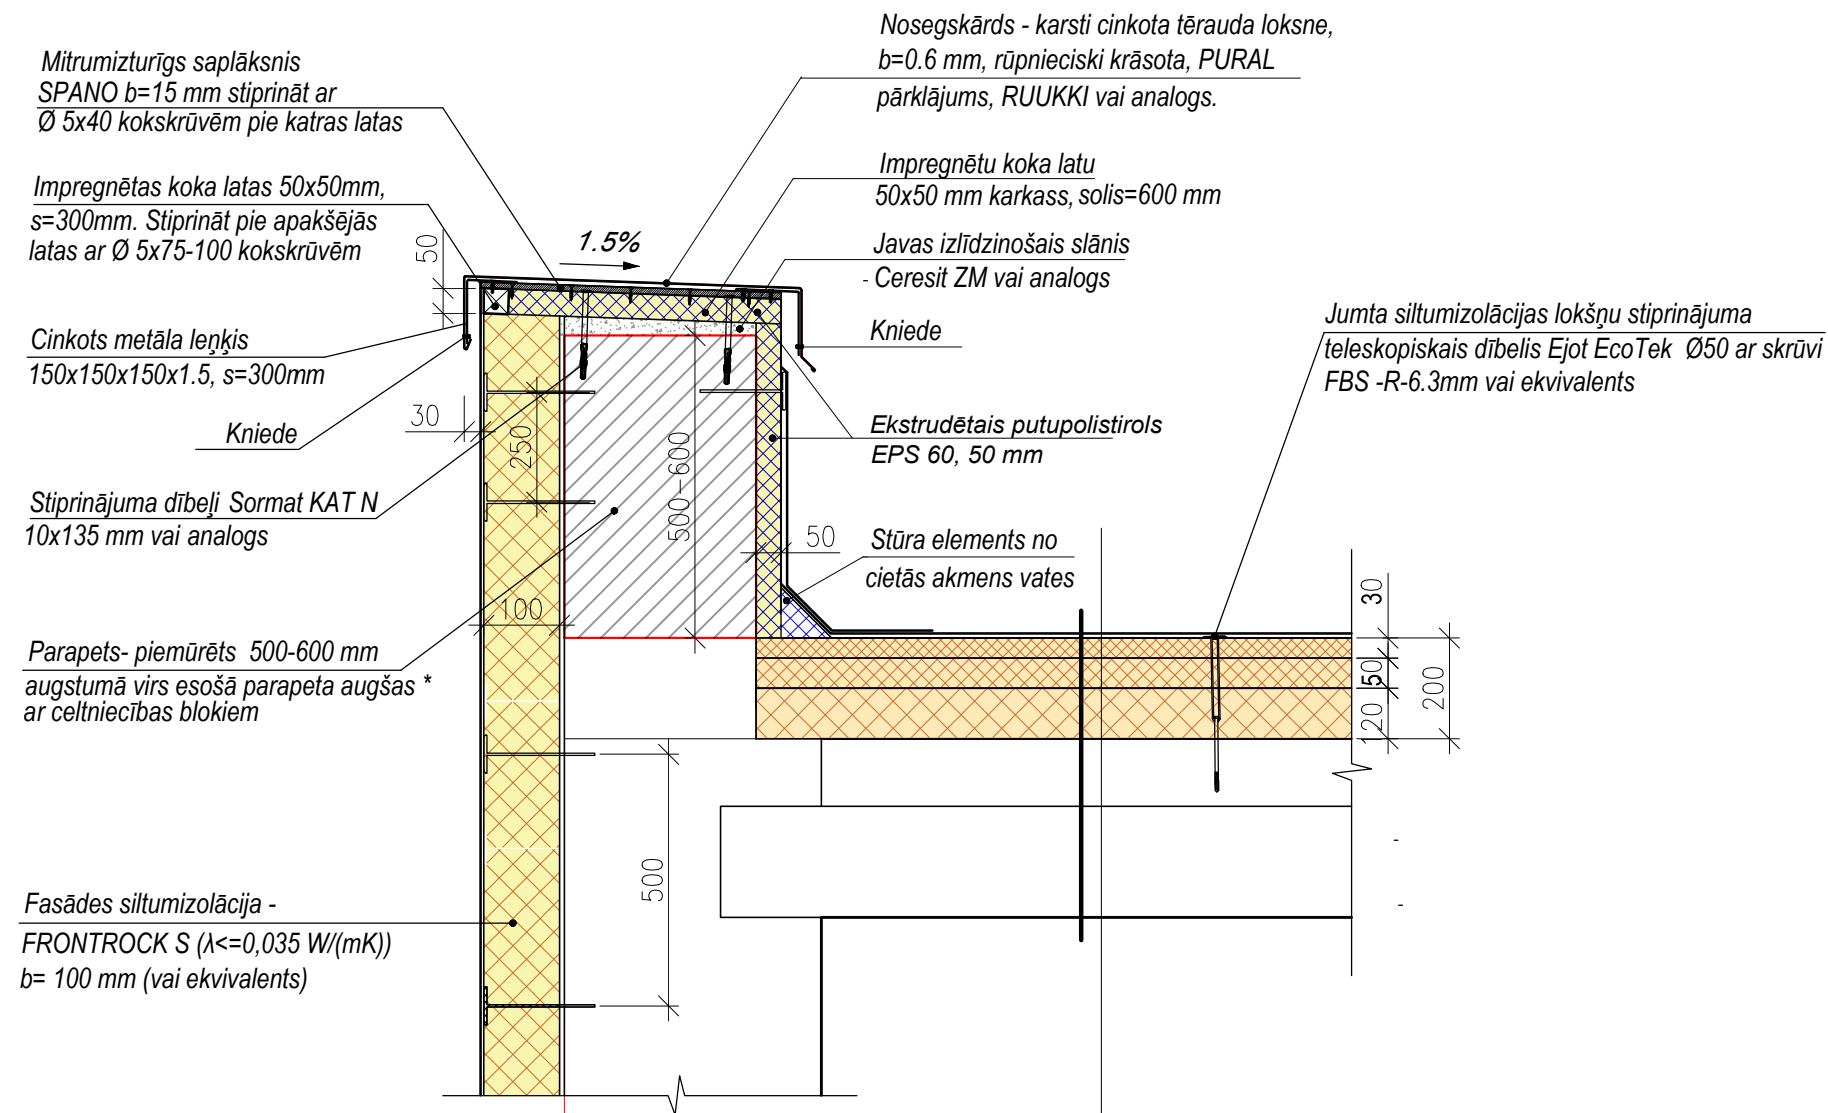

Termiski uzkausēta bitumena seguma virskārta - 4,2 mm*

Termiski uzkausēta bitumena seguma apakškārta - 3,0 mm*

Siltumizolācija ROOFROCK 80 30mm, ($\lambda \leq 0,038 \text{ W/(mK)}$)

Siltumizolācija HARDROCK MAX 50mm, ($\lambda \leq 0,038 \text{ W/(mK)}$)

Siltumizolācija ROOFROCK 30E 120mm, ($\lambda \leq 0,036 \text{ W/(mK)}$)

Tvaika izolācija - SOPRADERE MAMUT VAP AU b= 3 mm
(vai ekvivalents)

Esošais izlīdzinošais slānis ar siltumizolāciju

Esošā pārseguma konstrukcija

Pasūtītājs:			Objekta nosaukums:		
Ogres novada pašvaldība , reģ.nr. 90000024455			Madlienas Kultūras nama kinozāles "O divi" jumta atjaunošana		
Amats:	Vārds, uzvārds:	Sertifikāts:	Adrese:		
Būvprojekta vadītāja:	Inta Mangulsone	1-00693	"Kultūras nams", Madliena, Madlienas pag., Ogres novads		
AR daļas vadītāja:	Inta Mangulsone	1-00693	Kadastra numurs:		
Izstrādājas:	Ainārs Mangulsons	1-00841	74680010195013		
		Lapas nosaukums:	Parapeta mezgls "A"		
Datums:	26.06.2026.				
Pasūtījums:	Stadija:		Marka:	Mērogs:	Lapas nr.:
2026-06	Paskaidrojuma raksts		AR	1:15	AR-7