


Darbu organizēšanas ģenerālpilāns M 1 : 500

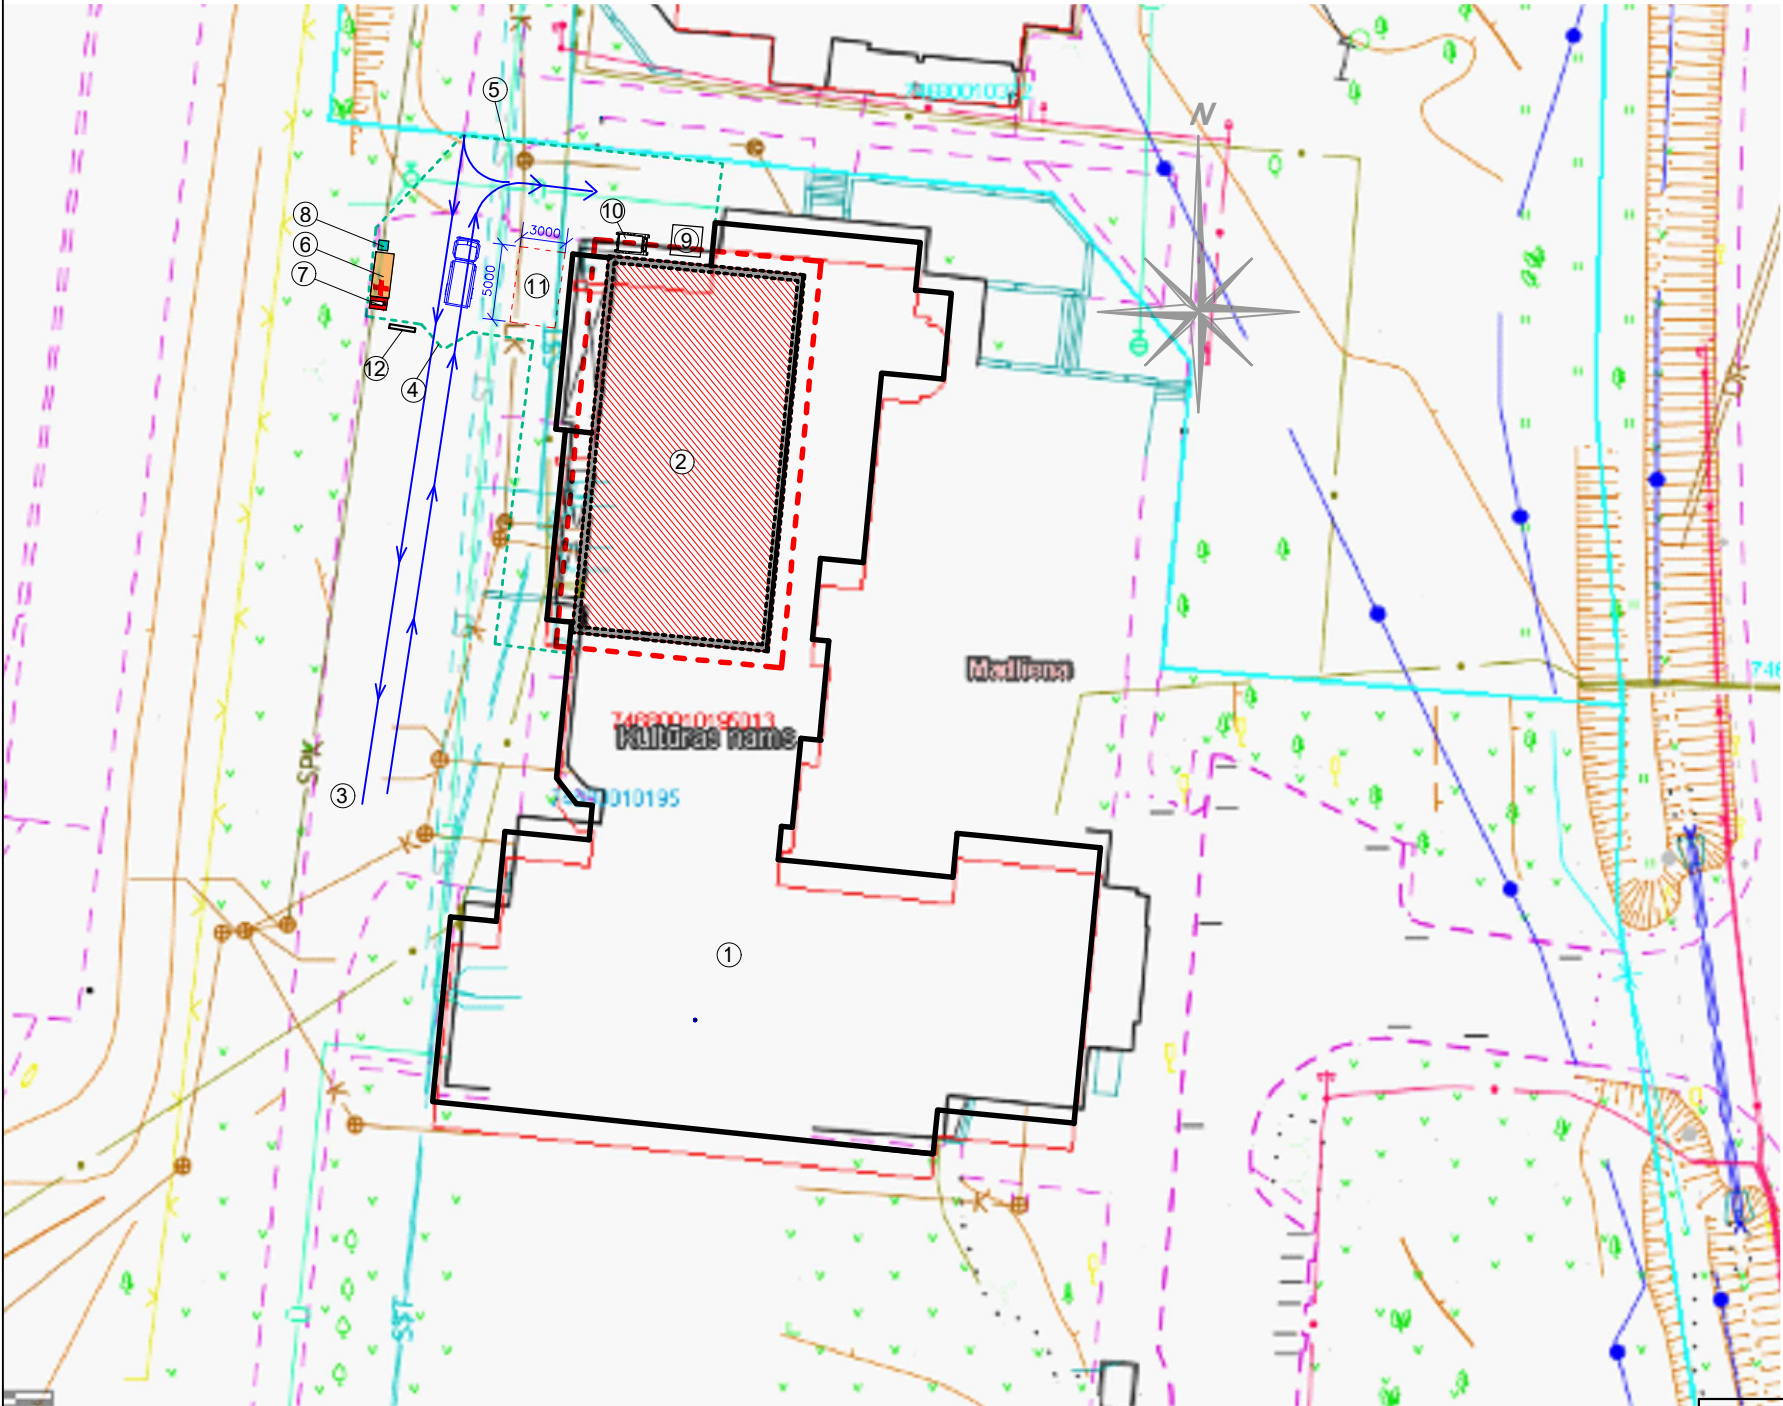

Būvlaukuma objektu eksplikācija

Nr.pl.	Apz.	Nosaukums	Piezīmes
1		Kultūras nama ēka	
2		Atjaunojamais kinozāles jumts	
3		Esošie piebraucamie ceļi un laukumi (asfaltbetons)	
4		Saliekami ie braucamie vārti (5 m)	1 gab.
5		Būvlaukuma nožogojums - saliekams, h=2m	L=70 m
6		Telpa strādniekiem- pārvietojams modulis	1 gab.
7		Ugunsdzēsības stends ar ugunsdzēsības aparātu	1 gab.
8		Pārvietojama biotualete - 1,3 x 1,3 m	1 gab.
9		Būvgužu konteiners būvniecības atkritumiem	1 gab.
10		Vertikālais pacēlājs būvmateriālu pārvietošanai	1 gab.
11		Būvmateriālu nokraušanas vieta	
12		Būvtāfele	1 gab.

Piezīmes:

- Lapu skatīt kopā ar skaidrojošo aprakstu .
- Būvlaukumā būvdarbus veic saskaņā ar Būvnormatīviem, MK noteikumiem Nr. 92 "Drošības tehnika būvniecībā" un Nr. 238 "Ugunsdrošības noteikumi".
- Pirms būvdarbu uzsākšanas jāizstrādā darbu veikšanas projekts (DVP).
- Visi būvdarbi, kas rada troksni, veicami pēc iepriekš ar pasūtītāju saskaņota būvdarbu grafika.
- Pirms būvdarbu sākuma jāveic šādi sagatavošanas darbi:
 - Pie iebrauktuves teritorijā jāizvieto būvtāfele. Būvlaukumā uzstādīt celtniecības moduļus, pagaidu WC , ugunsdzēsības stendus, sadzīves atkritumu un būvgužu konteinerus.
 - Transporta pārvietošanai izmantot esošus ceļus ar asfalta un grants segumu.
 - Būvlaukumā sadzīves telpas nodrošināt ar pagaidu elektroapgādi .
 - Objekta apgāde ar ūdeni tehniskām vajadzībām tiek nodrošināta ar pievesto ūdeni. Darbinieki būvdarbu veikšanas laikā izmanto individuālo dzeramo ūdeni.

Pieņemtie apzīmējumi

- Zemes gabala robeža
- Būvdarbu robežas
- Pagaidu nožogojums ar ie braucamajiem vārtiem
- Pirmās palīdzības sniegšanas vieta
- Ugunsdzēsības stends un kasti ar smiltīm
- Ugunsdzēsības aparāts
- Būvtāfele ne mazāk kā 1,2x1,2m
- Vertikālais pacēlājs būvmateriālu pārvietošanai
- Būvtransporta un tā kustības virziens

Pasūtītājs:			Objekta nosaukums:		
Ogres novada pašvaldība , reģ.nr. 90000024455			Madlienas Kultūras nama kinozāles "O divi" jumta atjaunošana		
Amats:	Vārds, uzvārds:	Sertifikāts:	Adrese:		
Būvprojekta vadītāja:	Inta Mangulsone	1-00693	"Kultūras nams", Madliena, Madlienas pag., Ogres novads		
DOP daļas vadītājs:	Ainārs Mangulsons	1-00841	Kadastra numurs:		
			74680010195013		
Datums:		26.06.2026.	Lapas nosaukums:		
			Vispārīgie rādītāji		
Pasūtījums:	Stadija:		Marka:	Mērogs:	Lapas nr.:
2026-06	Paskaidrojuma raksts		DOP	1:500	DOP - 2