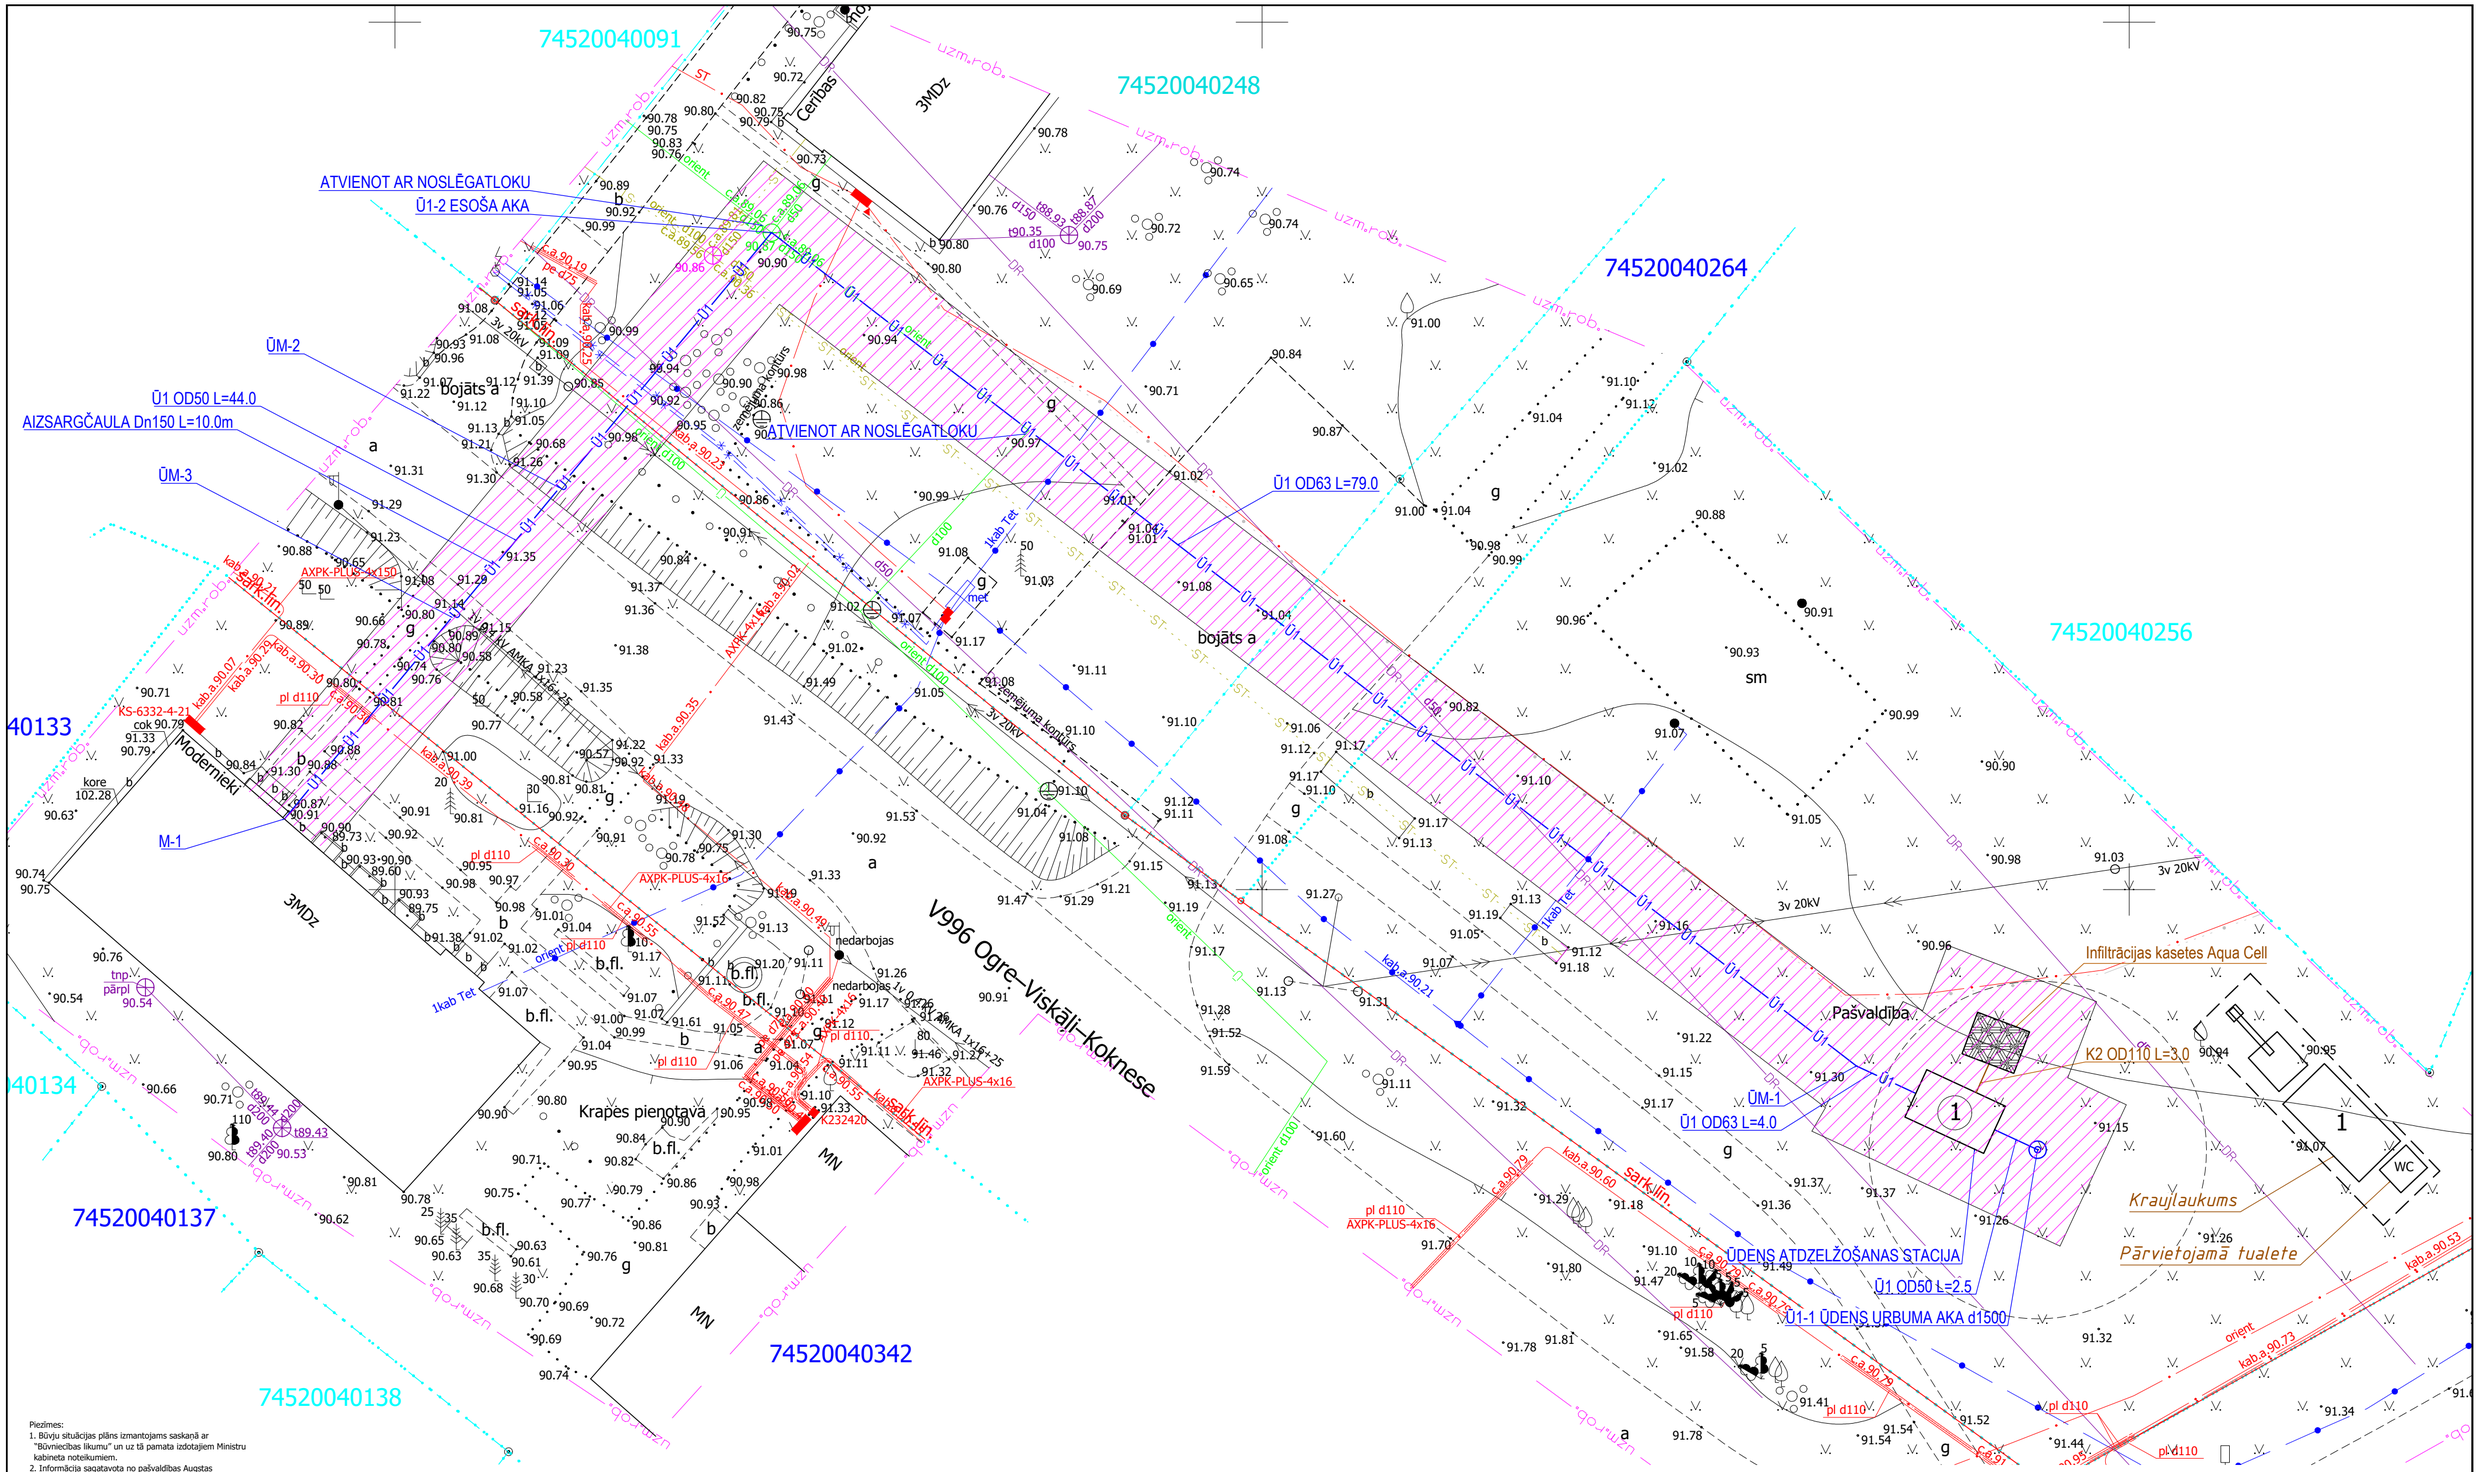

Piezīmes:
1. Būvju situācijas plāns izmantojams saskaņā ar "Būvniecības likumu" un uz tā pamata izdotajiem Ministru kabineta noteikumiem.
2. Informācija sagatavota no pašvaldības Augstas detalizācijas topogrāfiskās informācijas datubāzes. Ja plānā attēlotā situācija neatbilst virzemes stāvoklim apvidū, tad nepieciešams veikt topogrāfisko uzmērīšanu.
3. Būvju situācijas plāns sagatavots elektroniski un satur unikālu reģistrācijas numuru. Derīgs bez paraksta.
4. Ielu sarkanās līnijas attēlotas atbilstoši pašvaldības teritorijas plānojumam.
5. Nekustamā īpašuma valsts kadastra informācijas sistēmas telpiskie dati 25.02.2026 iegūti portālā www.kadastrs.lv (datne 4458741.edoc). Zemes vienību robežas ir attēlotas atbilstoši zemes kadastrālās uzmērīšanas un vietējā ģeodēziskā tīkla precizitātei un var nesakrist ar situāciju plānā.
6. Plānā lietota Latvijas normālo augstumu sistēma epohā 2000,5 (LAS-2000,5).

NOSACĪTIE APZĪMĒJUMI:

Ū1	Projektējamais ūdensvads
K2	Projektējamā kanalizācija
	Aizsargjosla

Nosaukums	Piezīmes
Pagaidu žogs no sekcijām	
Pārvietojamā tualete	
Ekskavators	
Kraujlaukums	sk.Nr.1

0 5 10 15 20 25m

Amats	Vārds, Uzvārds	Paraksts	Datums
BPDV	K. Lūsis		29.05.2026
Izstrādāja	K. Lūsis		29.05.2026

Pasūtītājs: Ogres novada pašvaldība, Brīvības iela 33, Ogre, Ogres novads, LV-5001, Reģ. Nr. 90000024455

Mērogs: 1:250

Būvobjekta nosaukums un adrese: Ūdens urbuma izbūve un ūdensapgādes sistēmu ierīkošana **Ogres novadā, Krapes pagastā, Cerības**

Stadija	Marka	Lapa
BP	DOP	DOP-1

Rasējuma lapas nosaukums: Darbu organizācijas projekts

SIA "Projekts TEV" Kaspars Lūsis, Sertifikāta Nr. 3-01138

Ras.formāts: A3

Mērniecības Datu Centrs MDC

Objekts: "Cerības", Krape, Krapes pag., Ogres nov.

Rasējums: Būvju situācijas plāns M 1:500

Pasūtītājs: SIA "Projekts TEV"

Lapas: 1. 1

Reģistrācijas Nr.: BS 299862

Izpilddirektors	Jānis Klīve	27.02.2026
Mērniecības datu speciālists	Anete Kiopa	27.02.2026

Spāres iela 18 k-2, Rīga, LV-1002 Tālr.:+371 67496833 Fakss:+371 67387483 e-pasts:infodati@mdc.lv www.mdc.lv www.topografija.lv