


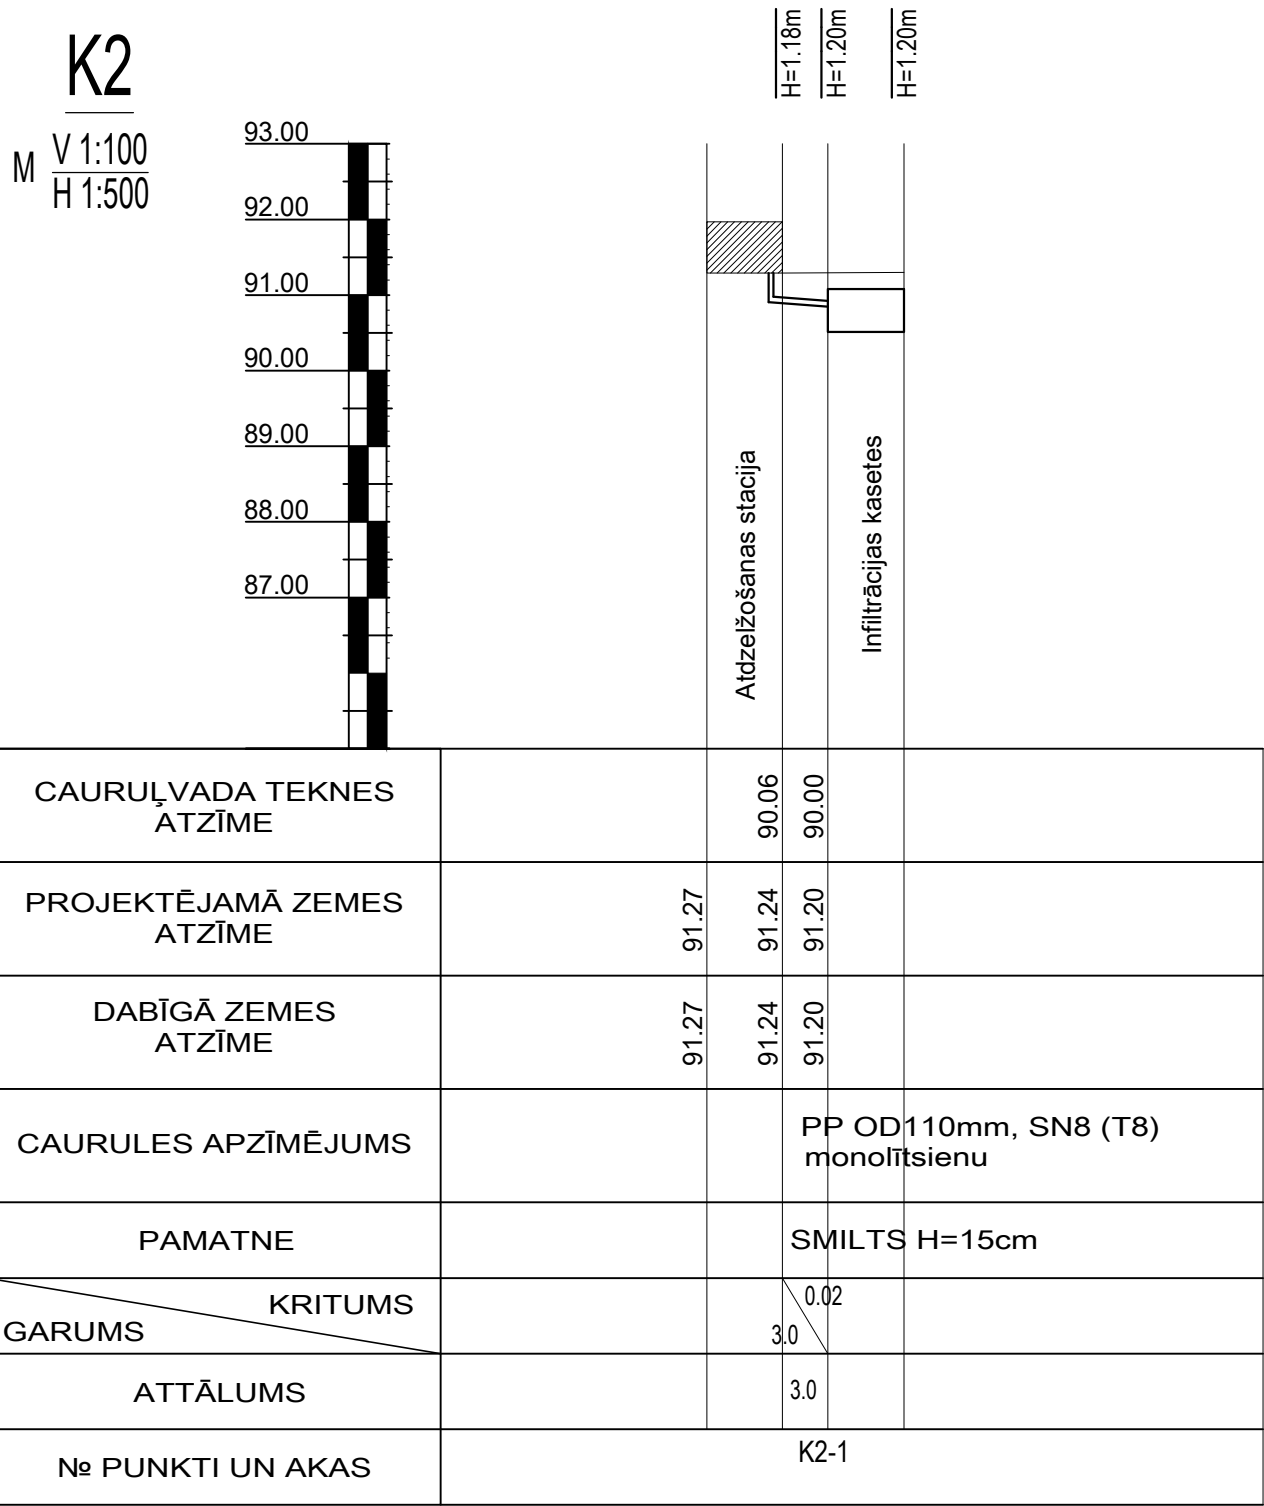

Amats	Vārds, Uzvārds	Paraksts	Datums	Pasūtītājs: Ogres novada pašvaldība Brīvības iela 33, Ogre, Ogres novads, LV-5001 Reģ. Nr. 90000024455			Mērogs: Mv1:100/Mh1:500		
BPDV	K. Lūsis		29.05.2026	Būvobjekta nosaukums un adrese: Ūdens urbuma izbūve un ūdensapgādes sistēmu ierīkošana Ogres novadā, Krapes pagastā, Cerības			Stadija	Marka	Lapa
Izstrādāja	K. Lūsis		29.05.2026				BP	UKT	UKT-4
				Rasējuma lapas nosaukums: Garenprofils K2			SIA "Projekts TEV" Kaspars Lūsis Sertifikāta Nr. 3-01138		Ras.formāts A3