
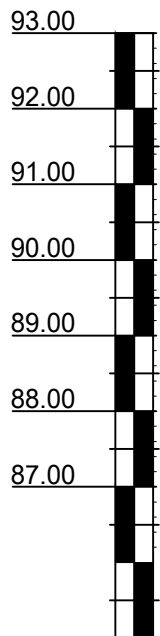


Ū1
M V 1:100
H 1:500

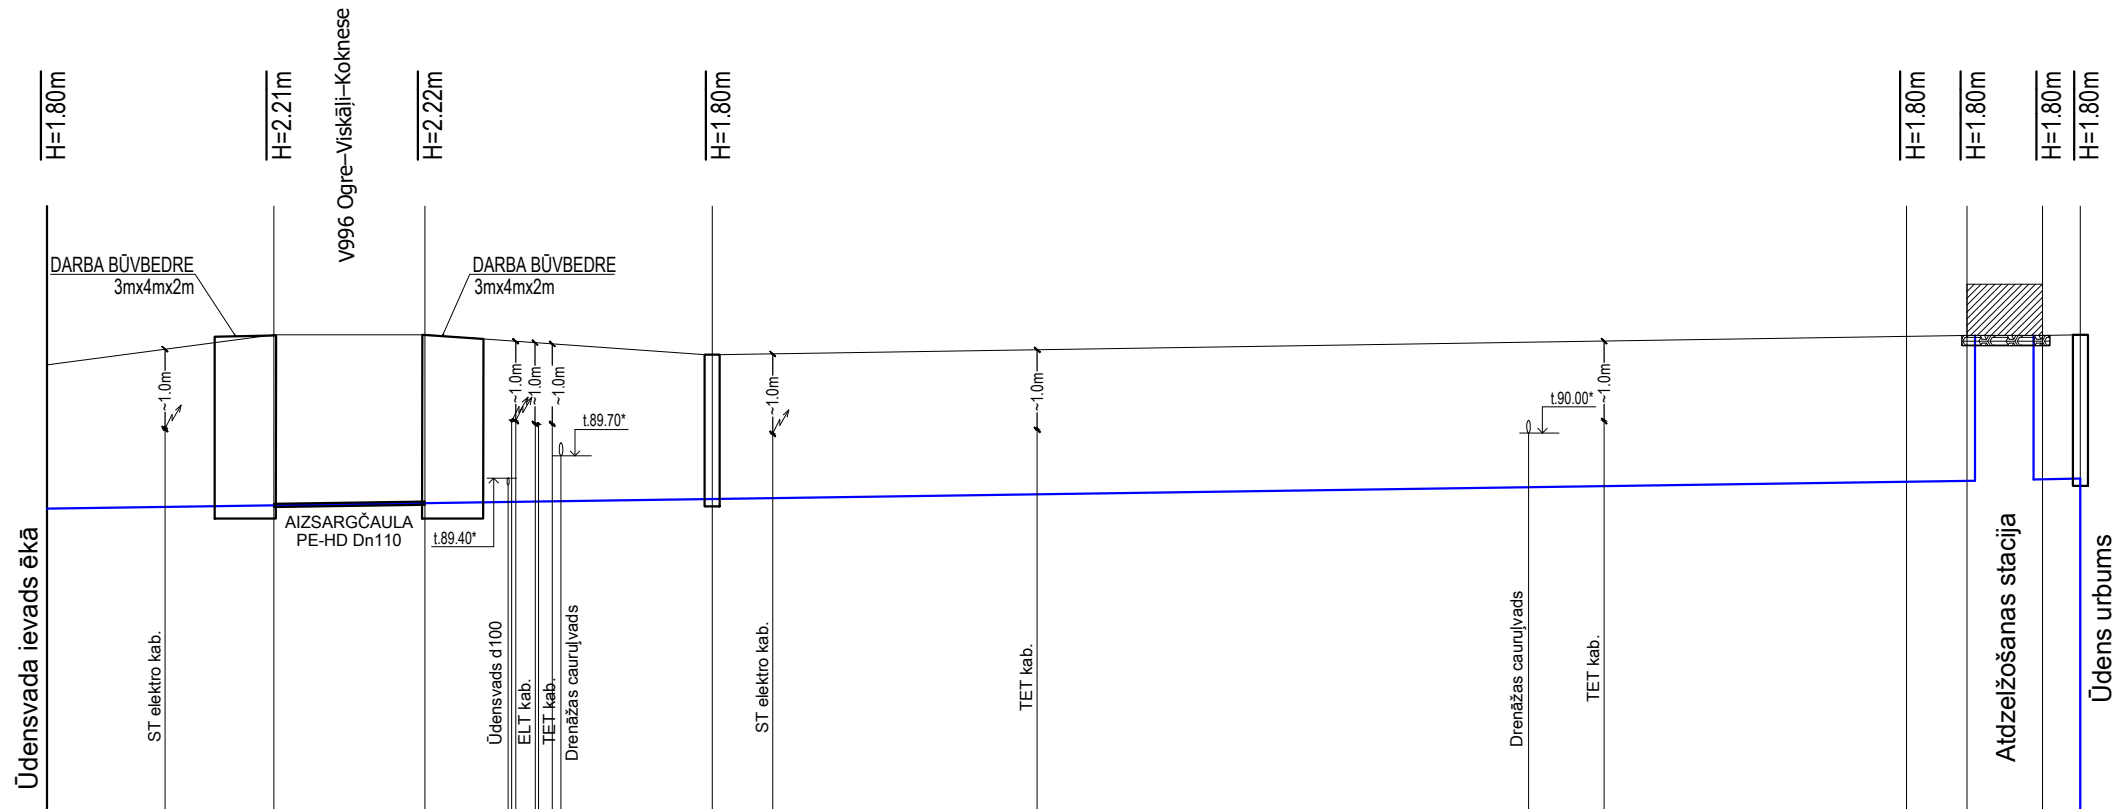

CAURUĻVADA AUGŠAS ATZĪME	89.10	89.09	89.08	89.07	89.50	89.47	89.44	89.40
PROJEKTĒJAMĀ ZEMES ATZĪME	90.90	91.30	91.30	90.87	91.30	91.27	91.24	91.20
DABĪGĀ ZEMES ATZĪME	90.90	91.30	91.30	90.87	91.30	91.27	91.24	91.20
CAURULES APZĪMĒJUMS		PE100 PN10 OD50 AIZSARGČAULA Dn150			PE100 PN10 OD63			
PAMATNE	SMILTS H=15cm			SMILTS H=15cm	SMILTS H=15cm			
KRITUMS	0.0006		10.0	0.0005	0.005	83.0		
GARUMS	15.0		10.0	19.0	79.0			4.0
ATTĀLUMS	15.0		10.0	19.0	79.0			4.0
2. PUNKTI UN AKAS	M-1	ŪM-3	ŪM-2	Ū1-2	ŪM-1			Ū1-1

PIEZĪME:
Pirms būvdarbu uzsākšanas, esošo komunikāciju izvietojumu, t.sk. augstuma atzīmes, precizēt uz vietas.
*- atzīmi precizēt būvdarbu gaitā.

Amats	Vārds, Uzvārds	Paraksts	Datums	Pasūtītājs: Ogres novada pašvaldība Brīvības iela 33, Ogre, Ogres novads, LV-5001 Reģ. Nr. 90000024455			Mērogs: Mv1:100/Mh1:500		
BPDV	K. Lūsis		29.05.2026	Būvobjekta nosaukums un adrese: Ūdens urbuma izbūve un ūdensapgādes sistēmu ierīkošana Ogres novadā, Krapes pagastā, Cerības			Stadija	Marka	Lapa
Izstrādāja	K. Lūsis		29.05.2026				BP	UKT	UKT-3
				Rasējuma lapas nosaukums: Garenprofils Ū1			SIA "Projekts TEV" Kaspars Lūsis Sertifikāta Nr. 3-01138		
							A3		