


SEGAS KONSTRUKCIJU TIPI

Apzīmējums plānā	Segas konstrukcija	Kārtas biezums cm	Kopējais biezums cm	Kopējā platība m2
	Betona bruģakmens	8	62	116
	Nesaistītu minerālmateriālu sīkšķembas	4		
	Nesaistītu minerālmateriālu maisījums 0/45, N-III	20		
	Salturīgas smilts kārtā, Kf>1m/dnn	30		
	Esošā pamata grunts	-		
	Augu zeme apsēta ar daudzgadīgas zāles sēklām	10	10	46

APZĪMĒJUMI

	Esoša betona apmale 100.30.15
	Projektētā betona apmale 100.20.8
	Būvprojekta robeža
	Zāliena robeža (norādīta orientējoši)

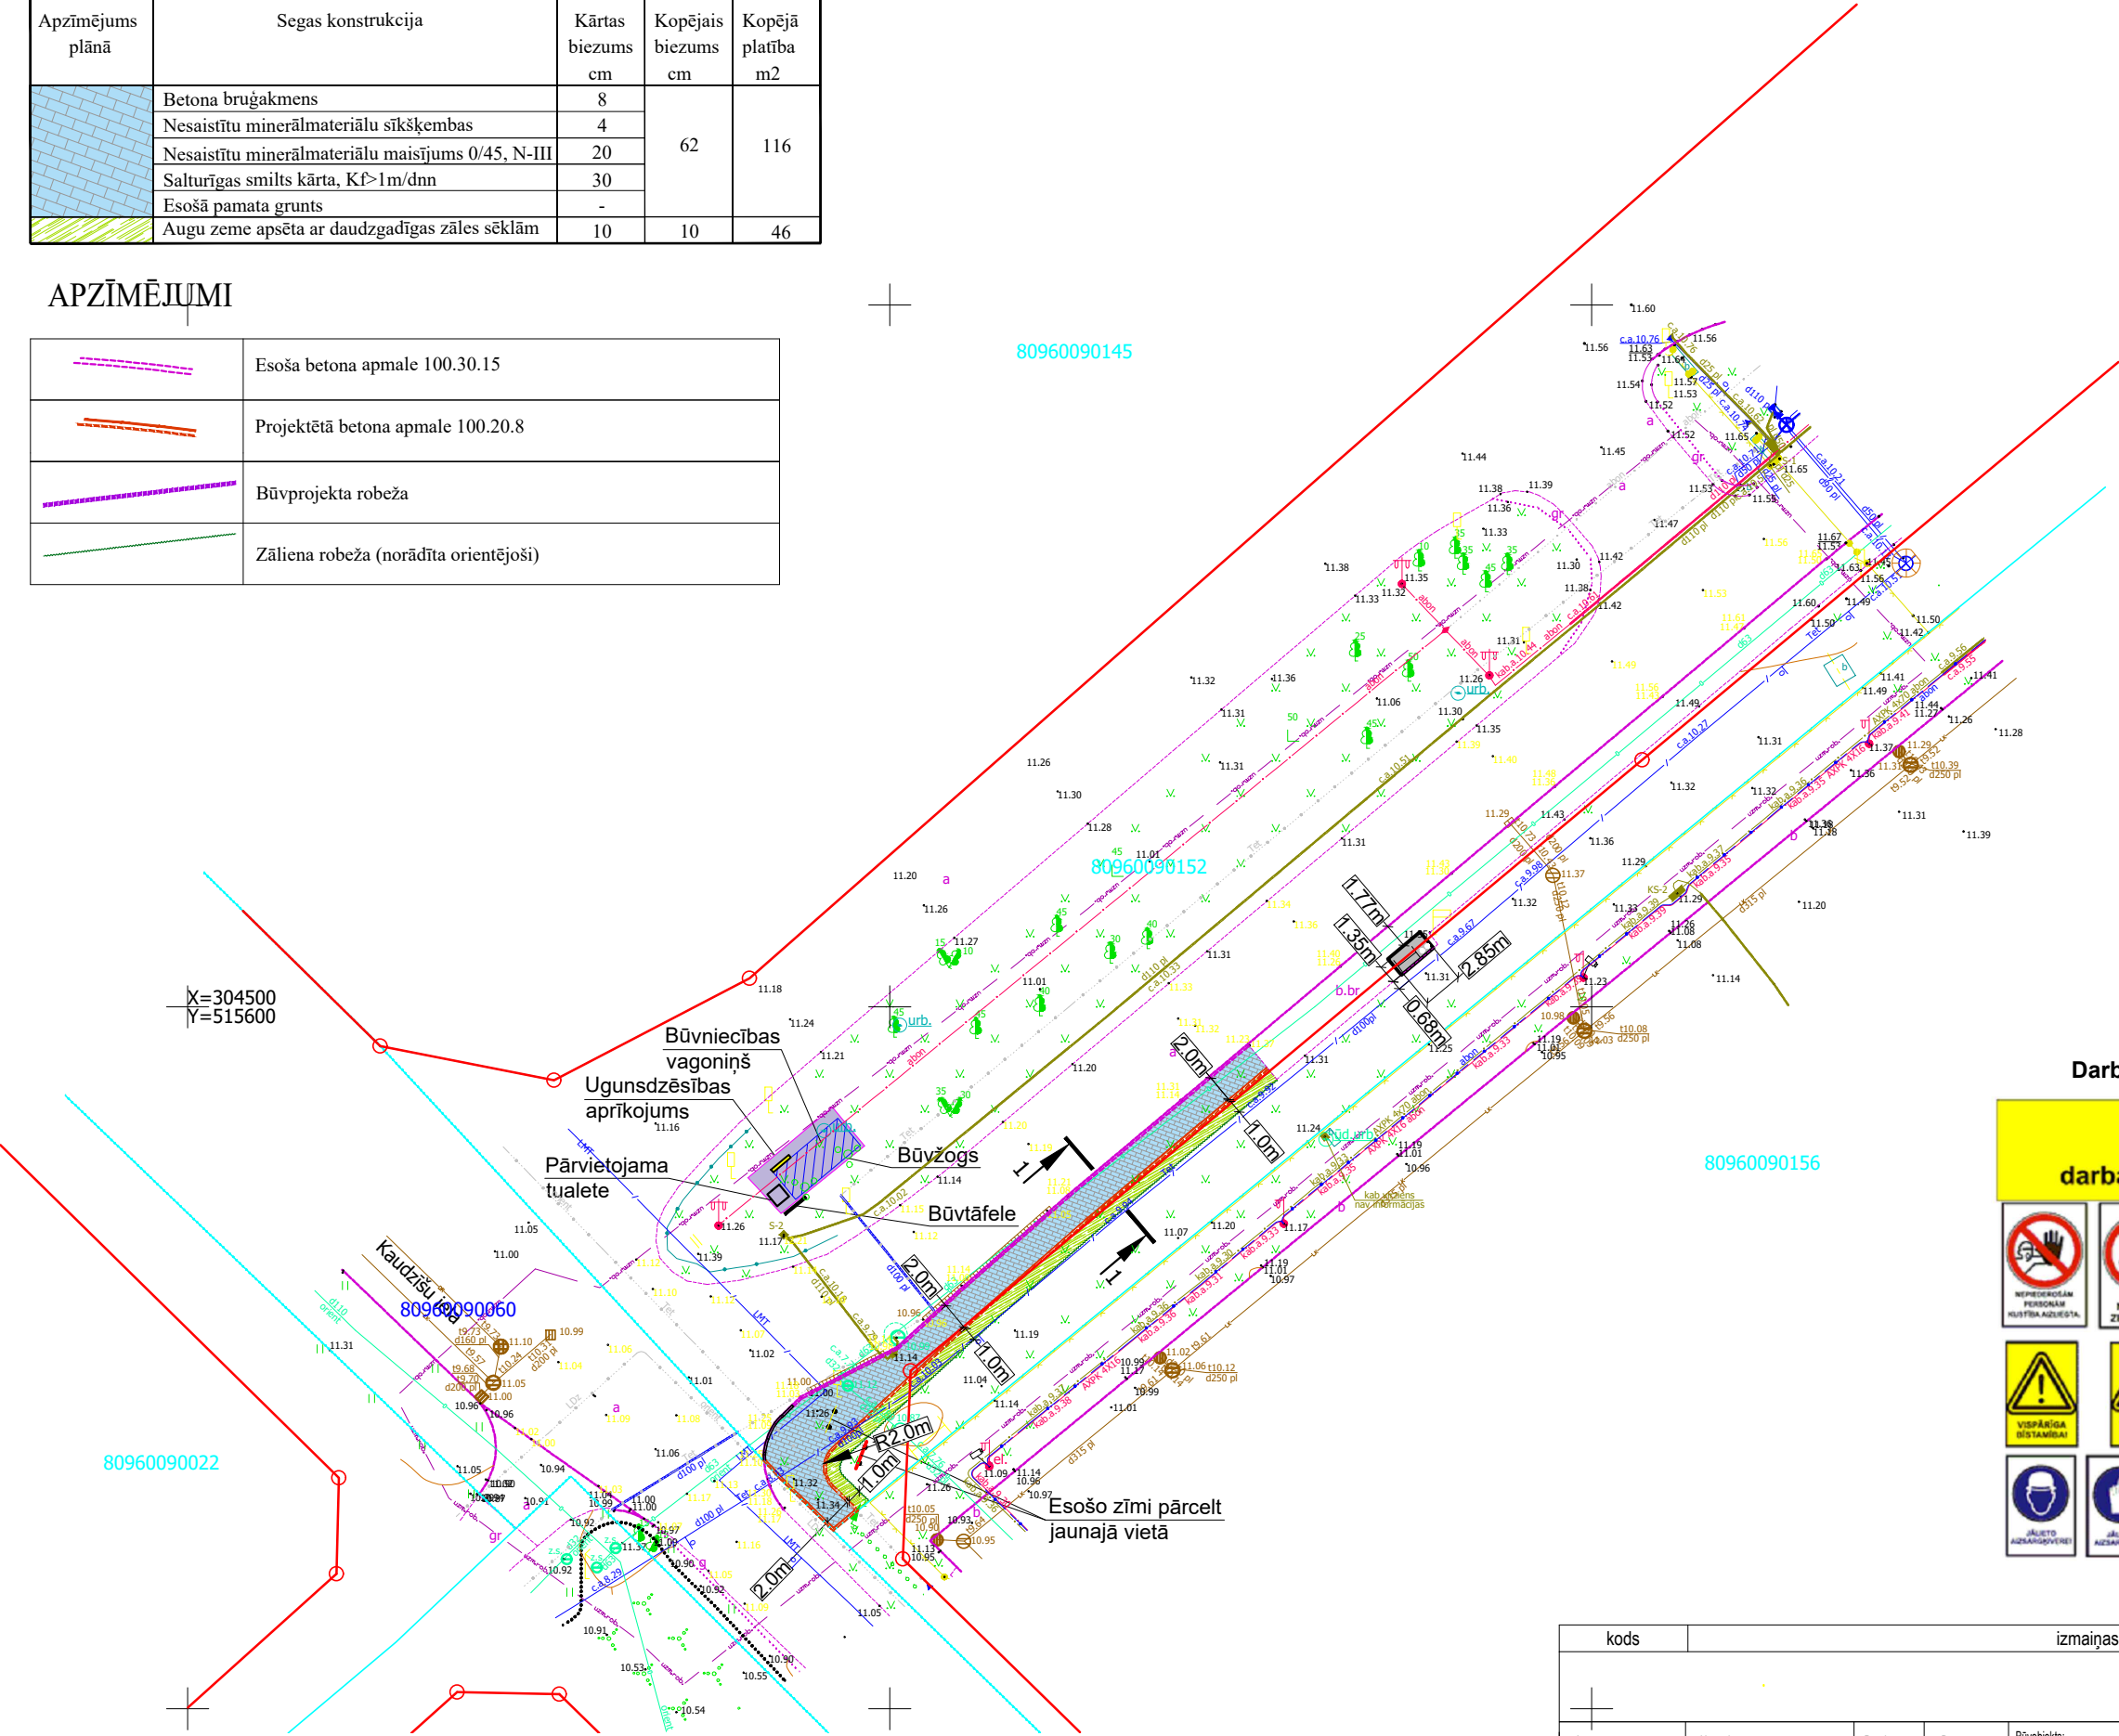

Darba drošības informatīvs plakāts pie būvlaukuma

Uzmanību notiek būvdarbi!
Būvobjektā ievērot
darba aizsardzības un ugunsdrošības prasības!

NEPĒRĻĀM
PERSONĀM
RUSTĪBA AIZSARGĀT

NESTĀVĒT
ZEM KRĀVAS

Ārkārtējā situācijā zvanīt:
Ugunsdzēsēji - 112
Policija - 110
Ātrā palīdzība - 113

SMĒKĒT
AIZLIEGTS

SMĒKĒŠANA
UN ATKLĀTA UGUNSA
AIZLIEGTA

VISPĀRĪGA
DĪSTĀBĪBA!

UZMANĪBU
SĒRĒŠĻI!

UZMANĪBU
SLIDENĪB!

DĪSTANĀ
ELEKTRIKĀ!

SĒRĒŠĻAIS
TRANSPORTS!

UZMANĪBU
KĪTĒJOŠI
OBJEKTI!

UZMANĪBU
PACELTA KRAVA!

JĀLIETO
AIZSARGĀSĒRĒ!

JĀLIETO
AIZSARGCĪVĒR!

JĀLIETO
DARBA APAVI!

JĀLIETO
BEJAS
AIZSARGCĪVĒR
LĪDZĒKĻI!

JĀLIETO
AIZSARGCĪVĒR!

JĀLIETO
AIZSARGCĪVĒR!

JĀLIETO
BEJAS
MĀSKA!

JĀLIETO
SĒRĒŠĻAIS
AIZSARGCĪVĒR
LĪDZĒKĻI!

JĀLIETO
AIZSARGCĪVĒR!

kods		izmaiņas			izm. izdarīja		datums			
<div></div>										
Amats		Uzvārds		Paraksts:	Datums:	Būvobjekts:				
Būvproj. vad.:		Z.Gutāns			02.2026.	Adrese:				
Daļas vad.:		Z.Gutāns			02.2026.	Lapas nosaukums:				
Izstrādāja:		J.Āboltiņš			02.2026.	Darbu organizācijas projekts				
						Proj. Nr.:		Mērogs:	1:500	Projektētājs:
Pasūt. Nr.:						Stadija:	PR	Lapu skaits:		
Arhīva reģistrācijas Nr.:						Marka un lapas nr.:	DOP-1	Caur. Nr.:		
<div></div>										