
Nr.p.k.	Būvlaukuma sagatavošana	Mērvienība	Daudzums
1	Administratīvo / strādnieku sadzīves telpu / inventāra noliktavas / mobilās BIO tualetes, ieskaitot īri	gb.	4
1.1	Administratīvo / strādnieku sadzīves telpu konteinera noma 6 * 2,5	gb.	1
1.2	inventāra noliktavas konteinera noma 6 * 2,5	gb.	1
1.3	mobilās BIO tualets noma	gb.	1
2	Būvgružu konteineri un to noma	gb.	1
3	Pagaidu elektropislēguma ierīkošana ar skaitītāju	kpl.	1
4	Pagaidu elektrokabelis un tā montāža	m	237
5	Būvlaukuma apgaismojums	gb.	19
6	Būvobjekta izkārtnes izgatavošana un uzstādīšana	gb.	1
7	Drošības zīmju stends	gb.	1
8	Ugunsdrošības stends	kpl.	1
9	Salaiduma vietas ar ceļu atjaunošana pēc būvdarbiem	kpl.	1
10	Sadzīves atkritumu konteiners un tā apkalpošana	gb.	1
13	Sastatnes	m2	142
14	Mobilais žogs 3,5 x 2m (metāla) un tā uzstādīšana	m	246
15	Pagaida nožogojuma divviru vārti, b=3.5m un tā uzstādīšana	gb.	1

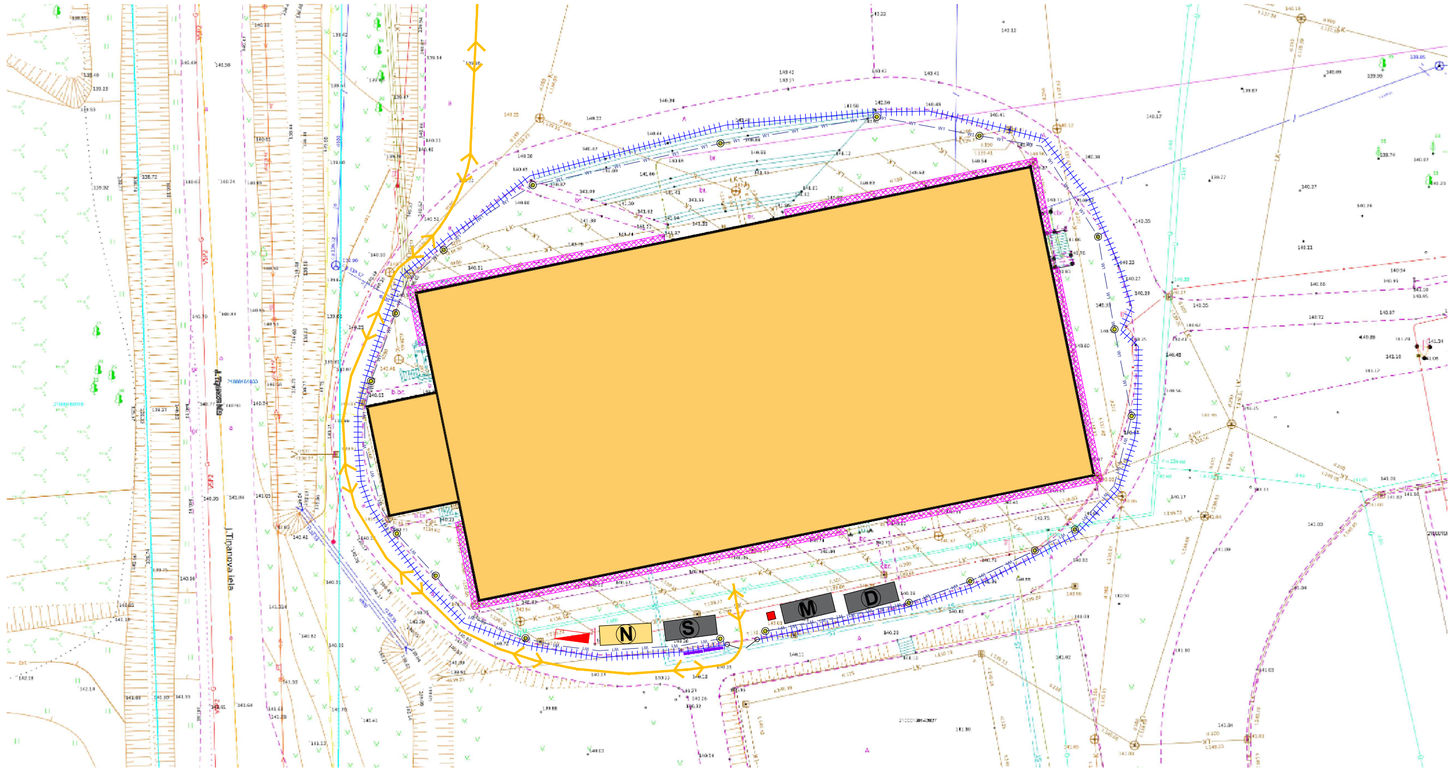

Piezīmes:

1.Ēkai ir saglabāta esošā +0,00 atzīme.
2.Rasējumus nedrīkst mērīt! Lasīt rakstītos izmērus!
3.Kā būvlaukuma norobežojumu paredzēts izmantot pagaidu nožogojumu;
4.Darbu vadītāja un strādnieku sadzīves telpas ierīkotas pārvietojamajos konteineros;
5.Tualetei izmantojamas pārvietojamās BIO tualetes;
6.Būvlaukums ierīkojams uz esošiem ceļiem un laukumiem;
7.Elektrības padevi, būvdarbu laikā, pagaidu ēkām un būvlaukumā, nodrošināt izveidojot pagaidu pieslēgumu pie lietotāja sadalnes. Būvlaukumā uzstādīt kontrolskaitītāju, vai uzskait veikt pēc esošo skaitītāju rādījumu fiksēšana. Vienoties ar būvniecības ierosinātāju;
8.Izveidojot pagaidu pieslēgumus un uzstādot skaitītājus, to iepriekš jāsaskaņo ar attiecīgo komunikāciju turētājiem un jāpieaicina attiecīgo komunikāciju turētāju pārstāvis;
9.Uz būvniecības laiku objektā jānodrošina ūdens būvniecības vajadzībām. Ūdeni paredzēts ņemt no esošā ūdensvada, iepriekš saskaņojot ar pasūtītāju un tīklu uzturētāju, vai vienojoties izmantot iekšējos tīklus un fiksējot skaitītāja rādījumus;
10.Pagaidu ēku un būvju izvietojumam ir informatīva nozīme;
11.Būvuzņēmējam izstrādājot DVP jāsaskaņo pagaidu pieslēguma vietas ar Pasūtītāju un inženierkomunikāciju turētājiem;
12.Pēc būvdarbu veikšanas jāsakopj un jāatjauno piebraucamā ceļa un zālāja bojātās vietas;
13.Būvgružus savākt noslēgtos konteineros un transportēšanas laikā tos pārklāt;
14.Būvuzņēmējs ir atbildīgs par drošību būvlaukuma teritorijā;
15.Rasējumus skatīt kopā ar paskaidrojuma rakstu.
16.Ievērot noteiktos attālumus starp inženierkomunikācijām, saskaņā ar 30.09.2014. MK noteikumiem Nr.574 "Noteikumi par Latvijas būvnormatīvu LBN 008-14 "Inženiertīklu izvietojums"".
17.Dzīvojamo māju novietne, ēku un būvju pamati, mūra žogi un citas būves, nedrīkst atrasties tīklu ekspluatācijas aizsargjoslas teritorijā. Jāievero 1m attālums no horizontālajiem un veretikālajiem zemētājiem.
18.Veicot darbus ar celšanas mehānismiem 30m joslā no gaisvadu elektrolīnijas malējā vada ievērot MK noteikumus Nr. 982 "Enerģētikas infrastruktūras objektu aizsargjoslu noteikšanas metodiku".
19.Nepieciešamības gadījumā grunts ūdeņus novadīt zālienā.
20. Būvuzņēmējam pirms uzsākt darbus izstrādāt Darbu veikšanas projektu, kas jāsaskaņo ar Pasūtītāju, Autoruzraugu un Būvuzraugu.

Pieņemtie apzīmējumi

APZĪMĒJ.	NOSAUKUMS
S	Strādnieku sadzīves konteiners
M	Būvmateriālu noliktava
D	Būvgružu konteiners
	Būvtāfele
	Drošības zīmes
	Būvlaukuma elektrokabelis
	Būvlaukuma apgaismojums
	Transporta kustība būvlaukumā
	Transporta apgriešanās vieta
	Vārti
N	Materiālu novietne
	Pārvietojamā bio tualete
	Ugunsdrošības stends
	Sastatnes
	Pagaidu žogs

STADIJA	Paskaidrojuma raksts
OBJEKTS	Valsts robežsardzes koledžas Sporta kompleksa ēkas jumta atjaunošana, Zavoloko ielā 8, Rēzekne
BŪVNIECĪBAS IEROSINĀTĀJS	Valsts robežsardzes koledža Reģ. Nr. 90000014387 Zavoloko iela 8, Rēzekne, Lv-4601
BŪVPROJEKTA IZSTRĀDĀTĀJS	SIA „AMB Design", Reģ. Nr. 40203113369 Būvkomersanta reģistrācijas numurs 14692 Adrese: "Brūveri", Ventspils nov., Jūrkalnes pag., LV-3626
BŪVPROJEKTA DAĻA	AR / Arhitektūras risinājumi
BŪVPROJEKTA DAĻAS VADĪTĀJS	UĢIS ŠĒNBERGS — DATUMS -
IZSTRĀDĀTĀJS	UĢIS ŠĒNBERGS — DATUMS -
RASĒJUMS	BŪVDARBU ĢENERĀLPLĀNS
RASĒJUMA NR.	VRK-24_BP_DOP_121-001 — IZMAIŅA -
PASŪTĪJUMA NR.	ARHĪVA REG. NR. VRK-24
MĒROGS B/M	DATUMS - — LAPAS NR.
*Dokumenta parakstīšanas datums laika zīmoga datums un laiks	

420x600

Šis rasējums tiek izsniegts tikai kā projekta dokumentācijas sastāvdaļa. Saņēmējs piekrīt nepavairot un neizmantot šo rasējumu vai tā daļas bez projektētāja piekrišanas.