

Fasāde 1-13

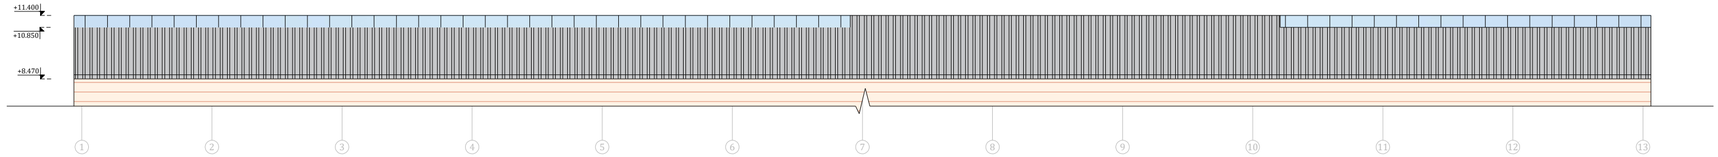

Fasāde G-A

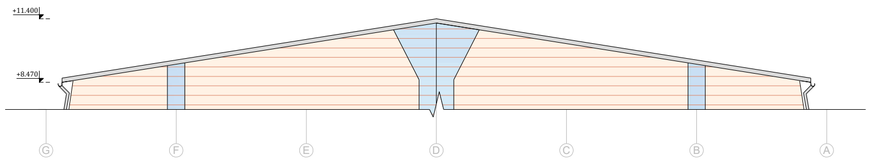

PIEZĪMES:

1.Par nosacīto ±0.000 atzīmi pieņemta ēkas 1. stāva grīdas līmeņa atzīmi.
2.Visi izmēri doti milimetros, augstuma atzīmes metros.
3.Rasējumus nedrīkst mērīt! Lasīt rakstītos izmērus!
4.Uzrādītos materiālus atļauts aizvietot ar ekvivalentiem, bet ne zemākas kvalitātes materiāliem.
5.Būvuzņēmējam pirms pasūtīt logus, veikt atkārtotu uzmērīšanu, pārliecināties par izbūvējamo skaitu.
6.Visus izmantojamos materiālus iestrādāt un izbūvēt saskaņā ar ražotāja izdotajiem norādījumiem.
7.Projekts izstrādāts atbilstoši Pasūtītāja iesniegtai inventarizācijas lietai.
8.Šī projekta ietvaros netiek paredzētu ārējo inženiertīklu rekonstrukcija vai atvirzīšana.
9.Šī projekta ietvaros netiek legalizēta nelikumīga būvniecība.

STADIJA	Paskaidrojuma raksts
OBJEKTS	Valsts robežsardzes koledžas Sporta kompleksa ēkas jumta atjaunošana, Zavoloko ielā 8, Rēzekne
BŪVNIECĪBAS IEROSINĀTĀJS	Valsts robežsardzes koledža Reģ. Nr. 90000014387 Zavoloko iela 8, Rēzekne, Lv-4601
BŪVPROJEKTA IZSTRĀDĀTĀJS	SIA „AMB Design", Reģ. Nr. 40203113369 Būvkomersanta reģistrācijas numurs 14692 Adrese: "Brūveri", Ventspils nov., Jūrkalnes pag., LV-3626
BŪVPROJEKTA DAĻA	AR / Arhitektūras risinājumi
BŪVPROJEKTA DAĻAS VADĪTĀJS	UĢIS ŠĒNBERGS — DATUMS -
IZSTRĀDĀTĀJS	UĢIS ŠĒNBERGS — DATUMS -
RASĒJUMS	FASĀDES ASĪS 1-13 ; G-A
RASĒJUMA NR.	VRK-24_BP_AR_113-001 — IZMAIŅA -
PASŪTĪJUMA NR.	ARHĪVA REĢ. NR. VRK-24
MĒROGS 1:200	DATUMS - — LAPAS NR.

*Dokumenta parakstīšanas datums laika zīmoga datums un laiks

Šis rasējums tiek izsniegts tikai kā projekta dokumentācijas sastāvdaļa. Saņēmējs piekrīt nepavairot un neizmantot šo rasējumu vai tā daļas bez projektētāja piekrišanas.