
# Zibensaizsardzības jumta plāns

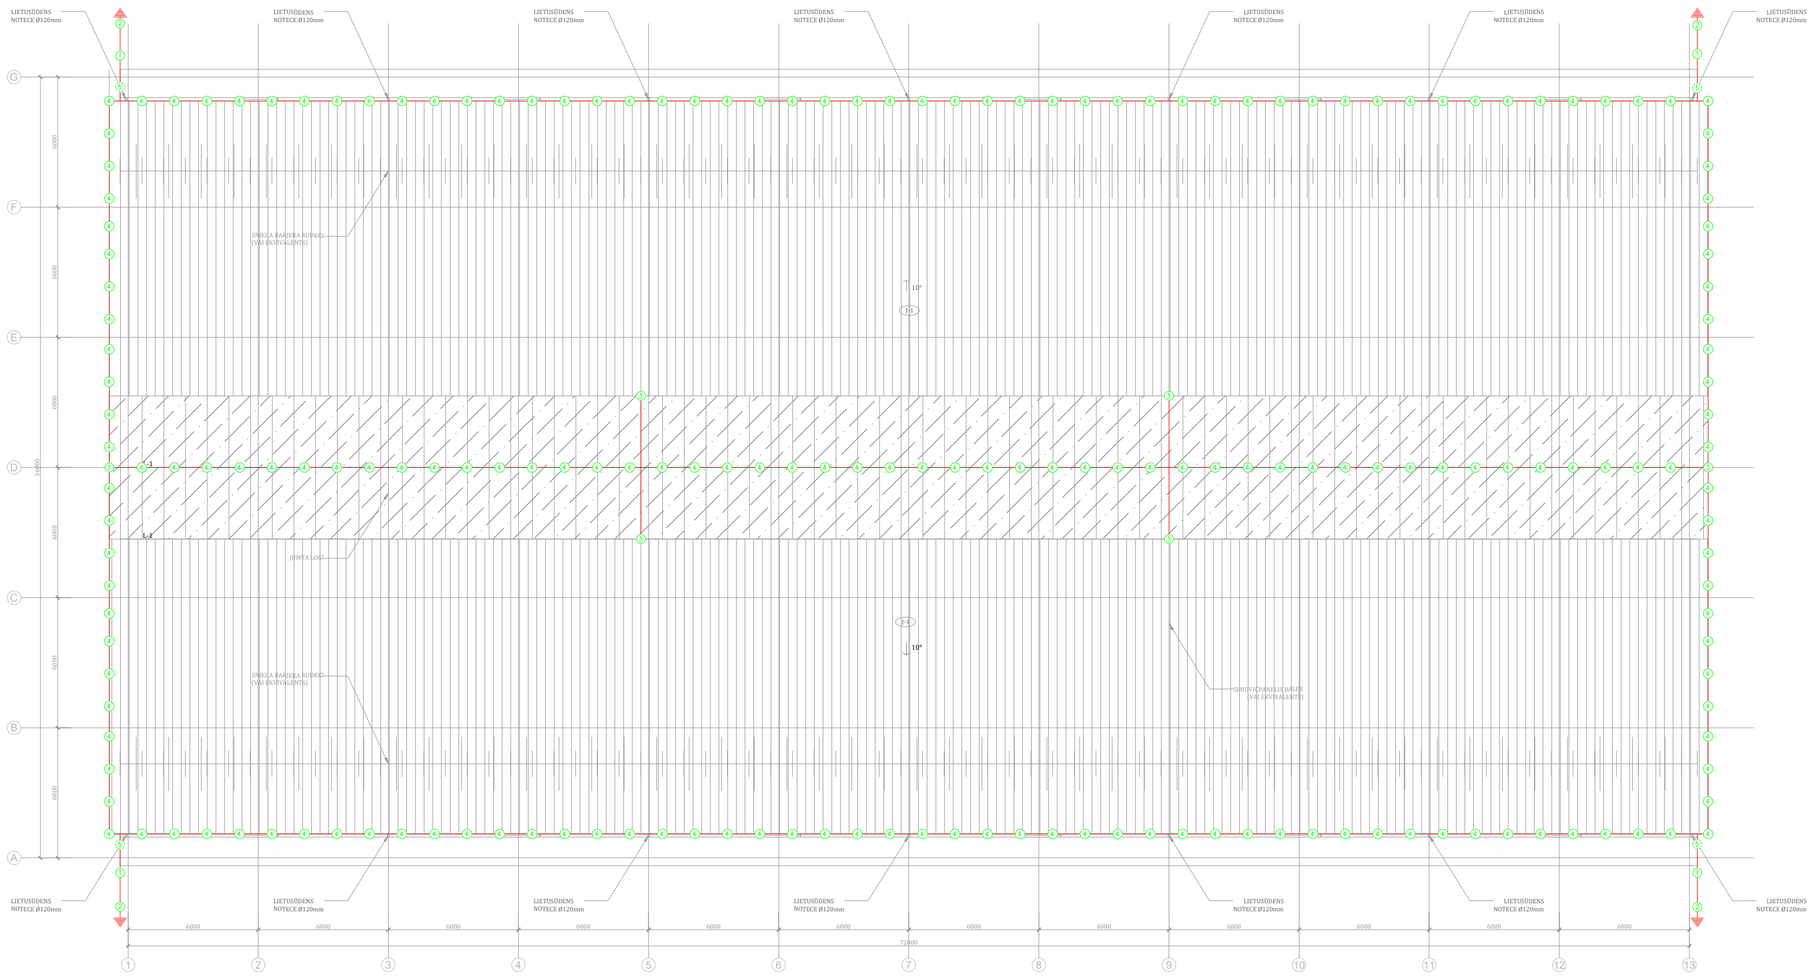


| PIEŅEMTIE APZĪMĒJUMI | |
|---|---|
| APZĪMĒJUMS | APRAKSTS |
| Z—Z—Z | Alumīnija apaļstieple ø 8 |
| | Zibens novedējs - savienojums ar zemējuma kontūru |
| 1 | Apaļstieples stiprinājums pie sienas |
| 2 | Mērspaile savienojuma klemme Ø8mm stieple, ner.tērauda 2103 |
| 3 | Zibensuztvērēja masts 3m |
| 4 | Apaļstieples stiprinājums pie jumta |
| 5 | Apaļstieples stiprinājums pie notekas |

PIEZĪMES:

1. Kā zibensuztvērēju izmantot zibensuztveršanas sietu no Ø 8mm alumīnija stieples.
2. Pie zibensaizsardzības sistēmas jāpievieno visas jumta metāliskās konstrukcijas.
3. Uz jumta uzstādīt zibens uztvērējus.
4. No jumta paredzēt vertikālus Ø 8mm Al stieples zibens novadītājus, kurus jāpieslēdz projektējamajam zemējuma kontūram.
5. Uzstādot zibens novedējus, tiem jāatrodas 10.0cm no viegli uzliesmojošiem materiāliem.
6. Materiālus un montāžas izstrādājumus, kas nav norādīti dotajā projektā, montāžas organizācijai jāparedz, ņemot vērā savas zināšanas un iepriekšējo darba pieredzi.

| | |
|---|---|
| STADIJA | Paskaidrojuma raksts |
| OBJEKTS | Valsts robežsardzes koledžas Sporta kompleksa ēkas jumta atjaunošana, Zavoloko ielā 8, Rēzekne |
| BŪVNIECĪBAS IEROSINĀTĀJS | Valsts robežsardzes koledža<br>Reģ. Nr. 90000014387<br>Zavoloko iela 8, Rēzekne, Lv-4601 |
| BŪVPROJEKTA IZSTRĀDĀTĀJS | SIA „AMB Design", Reģ. Nr. 40203113369<br>Būvkomersanta reģistrācijas numurs 14692<br>Adrese: "Brūveri", Ventspils nov., Jūrkalnes pag., LV-3626 |
| BŪVPROJEKTA DAĻA | EL / ELEKTRAPGĀDES DAĻA |
| BŪVPROJEKTA DAĻAS VADĪTĀJS | JURIJS TIMOŅINS — DATUMS - |
| IZSTRĀDĀTĀJS | JURIJS TIMOŅINS — DATUMS - |
| RASĒJUMS | ZIBENSAIZSARDZĪBAS JUMTA PLĀNS |
| RASĒJUMA NR. | VRK-24_BP_EL_111-100 — IZMAIŅA - |
| PASŪTĪJUMA NR. | ARHĪVA REĢ. NR. VRK-24 |
| MĒROGS 1:200 | DATUMS - — LAPAS NR. |

*Dokumenta parakstīšanas datums laika zīmoga datums un laiks

Šis rasējums tiek izsniegts tikai kā projekta dokumentācijas sastāvdaļa. Saņēmējs piekrīt nepavairot un neizmantot šo rasējumu vai tā daļas bez projektētāja piekrišanas.