


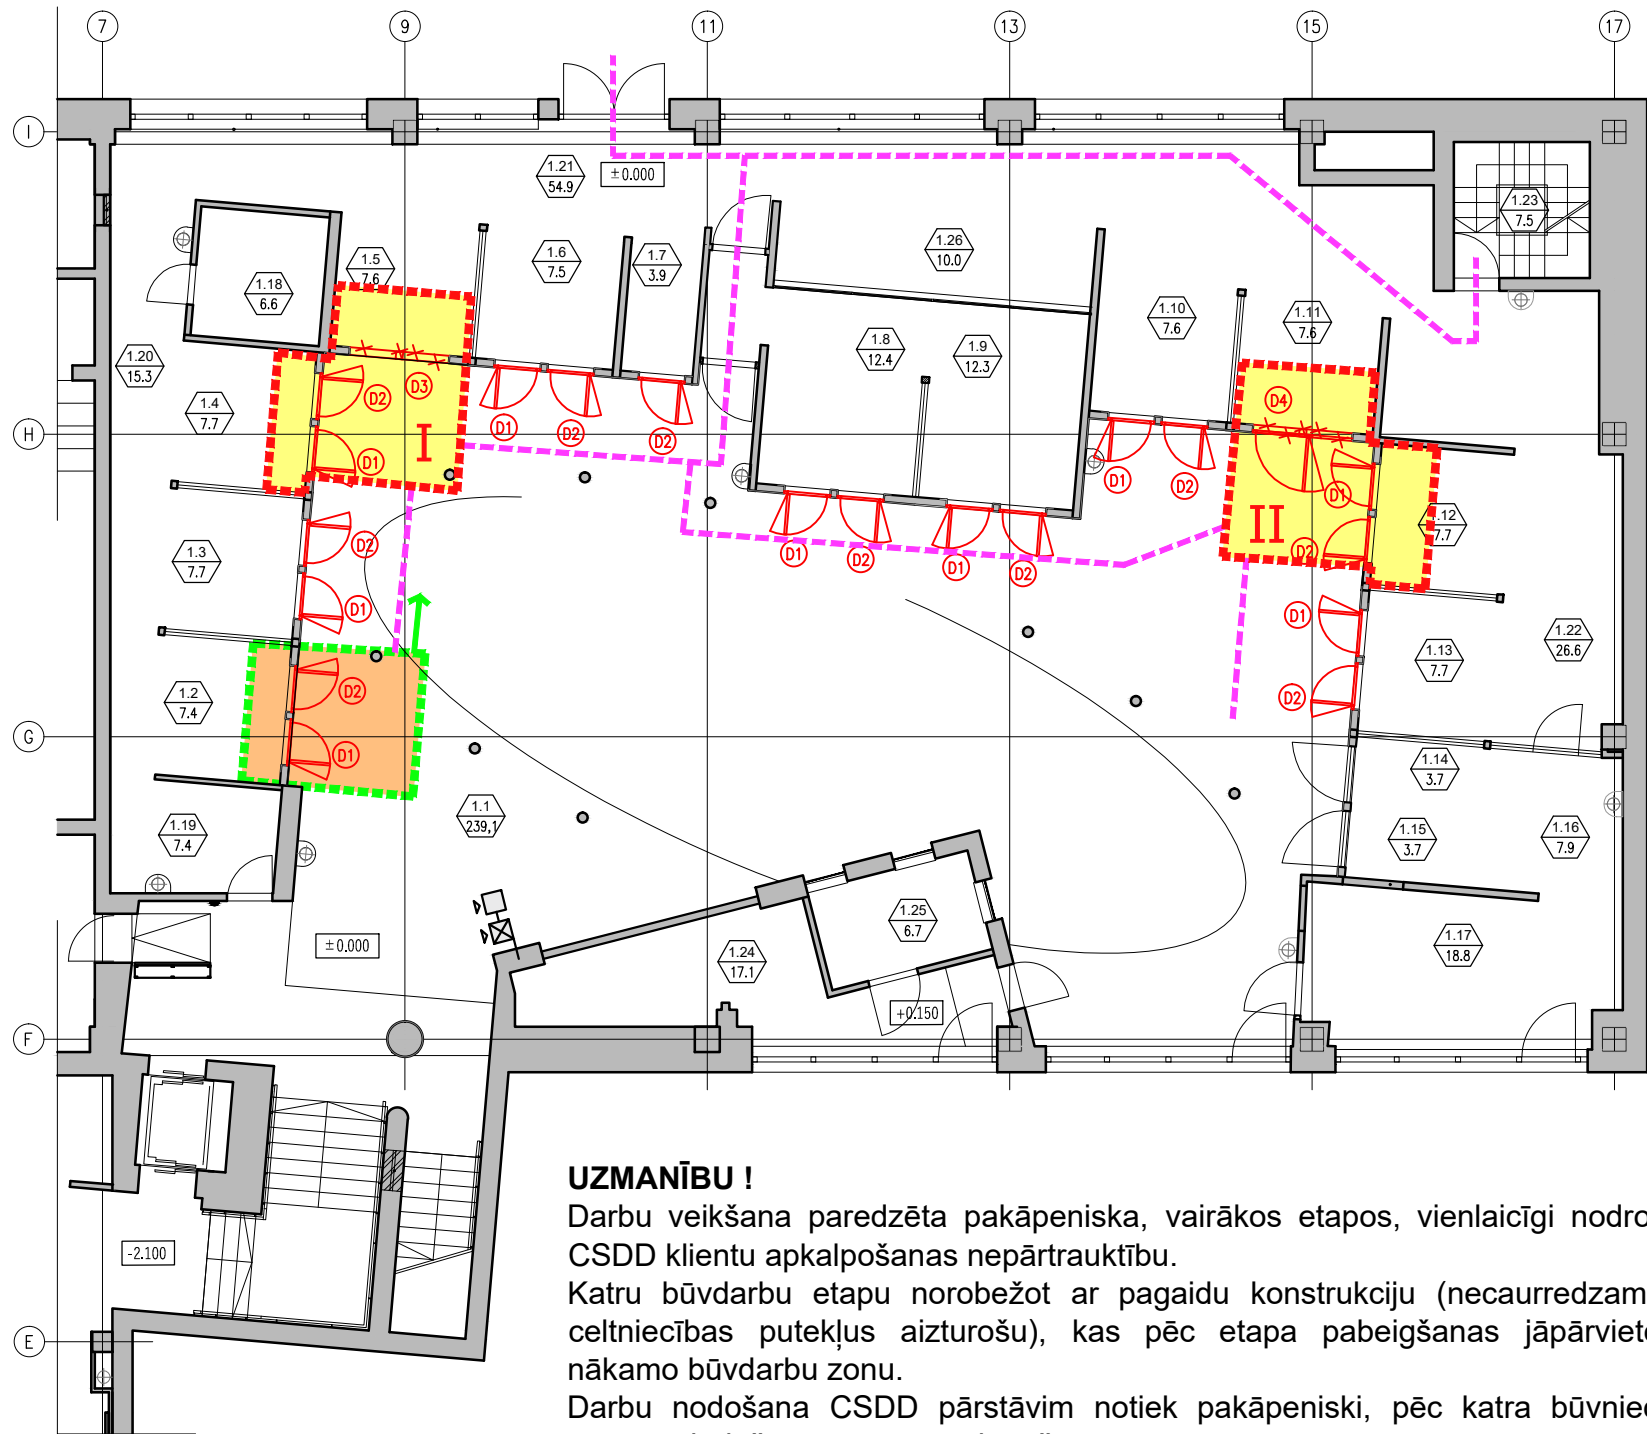

UZMANĪBU !

Darbu veikšana paredzēta pakāpeniska, vairākos etapos, vienlaicīgi nodrošinot CSDD klientu apkalpošanas nepārtrauktību. Katru būvdarbu etapu norobežot ar pagaidu konstrukciju (necaurredzamu un celtniecības putekļus aizturošu), kas pēc etapa pabeigšanas jāpārvieto uz nākamo būvdarbu zonu. Darbu nodošana CSDD pārstāvim notiek pakāpeniski, pēc katra būvniecības etapa pabeigšanas un zonas iztīrīšanas.

PIEŅEMTIE APZĪMĒJUMI

- Demontējamas konstrukcijas
- Jaunas durvis
- Materiālu piegādes un būvgružu izvešanas ceļš. Esošais grīdas segums jāargā no būvniecības ietekmes, nokļājot ar atbilstošas stiprības materiālu. Aizsargmateriāla malām jābūt nostiprinātām, lai neradītu pakļūšanas riskus gan strādniekiem, gan CSDD apmeklētājiem. **UZMANĪBU !** Ceļš krustojas ar CSDD darbinieku un apmeklētāju pārvietošanās ceļu, pēc būvlaukuma zonas atstāšanas strādniekiem tīrīt apavu zoles!
- Būvlaukuma kontūra ar būvdarbu etapu nr. Būvlaukums norobežots ar necaurredzamu un celtniecības putekļus aizturošu materiālu. Etapa nr. drīkst mainīt, tas nenosaka būvdarbu veikšanas secību. Būvdarbu veikšanas secība jāaskaņo ar CSDD.
- Būvlaukuma kontūra, pārvietojama pakāpeniski darbu veikšanai ik pa 2 durvīm. Būvlaukums norobežots ar necaurredzamu un celtniecības putekļus aizturošu materiālu. Būvdarbu veikšanas secība jāaskaņo ar CSDD.

Indekss	Datums	Izmaiņas	Izpildīja
Objekta nosaukums			
CSDD Rīgas KAC ēkas telpu pārplānošana			
Adrese			
Bauskas iela 86, RĪGA			
Būvniecības ierosinātājs			
VAS "Ceļu satiksmes drošības direkcija" S.Eizenšteina iela 6. Rīga, LV-1079 VRN 40003345734			
Būvprojekta / būvprojekta AR daļas izstrādātājs			
ARHIS ARHITEKTI SIA Reģistrācijas Nr. 40003026957 Būvkomersanta reģ.Nr. 2418-R KRIŠJĀNA BARONA IELA 31, RĪGA LV 1011 arhis@arhis.lv tālr. +371 67225852			ARHIS ARHITEKTI
Būvprojekta daļas vadītājs			Arnis Kleinbergs
Būvprojektēšanas stadija			BŪVPROJEKTS
Rasējuma nosaukums			
BŪVDARBU ORGANIZĒŠANAS SHĒMA 1.STĀVS			
Pasūtītāja/arhīva Nr.	1012	Rasējuma marka	DOP
Izstrādāja Jānis Prusaks	Lapas Nr. 02		Rev.Nr.
	Datums		
	Mērogs 1/150		