



D01
M 1 : 50

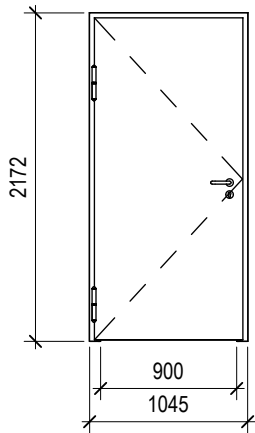

Ugunsdrošas metāla durvis. Brīvais durvju augstums un platums 2100x900mm.
Ugunsizturība: Ne zemāka par EI60 (60 minūtes).
Dūmu izolācija: S_a vai S₂₀₀ (dūmu necaurlaidīgas).
Materiāls: Tērauda konstrukcija ar nedegošu akmens vates pildījumu.
Vēršanās virziens: Uz āru (no telpas).
Obligātais aprīkojums: Pašaizvērējs. Metāla sliekšnis dūmu izolācijai. Ugunsdrošs rokturu un slēdzenes komplekts.
Apdare: Pulverkrāsojums, obligāta ražotāja metāla identifikācijas plāksnīte uz vērtnes.
Montāža: Spraugu aizpilde ar sertificētu ugunsdrošu mastiku/putām.

S1
M 1 : 20

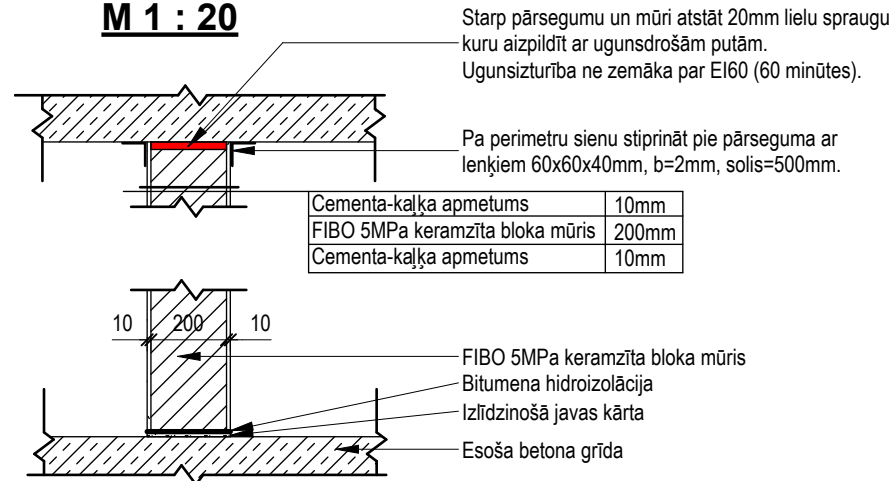


Starp pārsegumu un mūrī atstāt 20mm lielu spraugu kuru aizpildīt ar ugunsdrošām putām.
Ugunsizturība ne zemāka par EI60 (60 minūtes).

Pa perimetru sienu stiprināt pie pārseguma ar lenķiem 60x60x40mm, b=2mm, solis=500mm.

Cementa-kalķa apmetums	10mm
FIBO 5MPa keramzīta bloka mūris	200mm
Cementa-kalķa apmetums	10mm

FIBO 5MPa keramzīta bloka mūris
Bitumena hidroizolācija
Izlīdzinošā javas kārtā
Esoša betona grīda

Pagraba stāva plāna fragments palīgtelpas izbūve
M 1 : 100

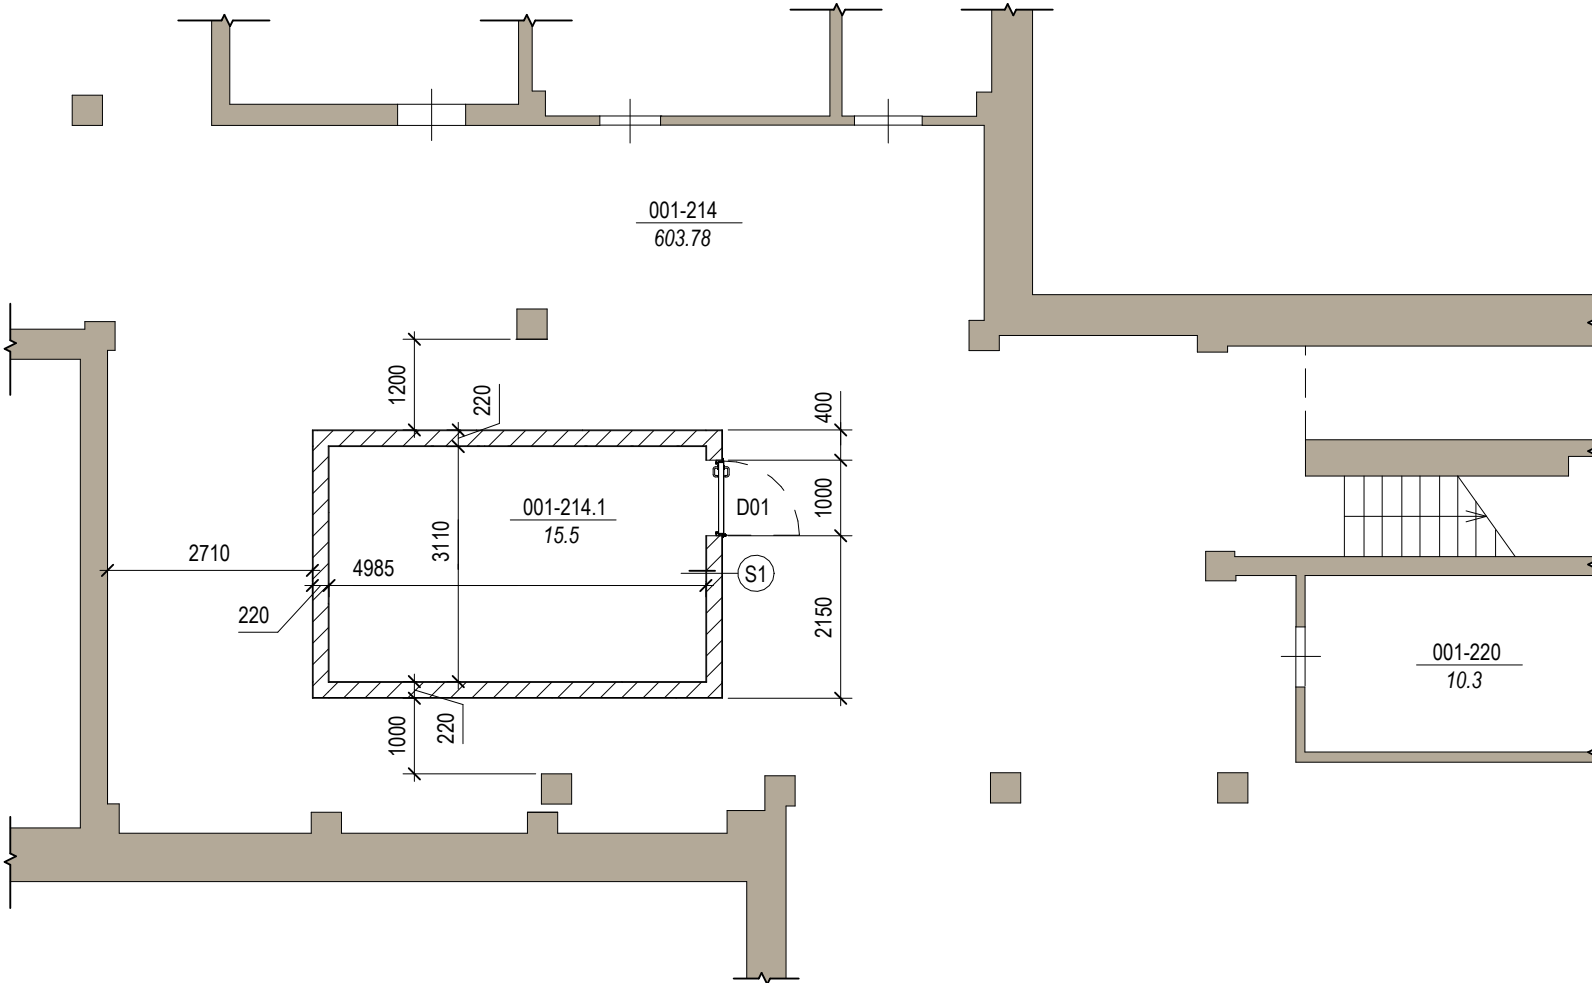

Telpu eksplikācija.

Nr.	Nosaukums	Platība m²
001-214	Pagrabs	622

* nav uzskaitīta visa stāva telpu eksplikācija

Jaunā telpu eksplikācija.

Nr.	Nosaukums	Platība m²
001-214	Pagrabs	603.78
001-214.1	Palīgtelpa	15.5

* nav uzskaitīta visa stāva telpu eksplikācija

Piezīmes:

1. Materiālu iebūvi veikt saskaņā ar ražotāju norādījumiem;

<div>Adrese: Bāriņu iela 37-5, Liepāja Mob.: +371 20083587 VRN:42103044336 B.K. reģ. nr.:12232 E-pasts: martins@liepsaimnieks.lv</div> <div><div>Liepājas Namsaimnieks</div></div>				<div><div>Būvniecības ierosinātājs:</div><div>VAS “Ceļu satiksmes drošības direkcija”, reģistrācijas numurs 40003345734, adrese: Sergeja Eizenšteina iela 6, Rīga, LV-1079</div></div> <div><div>Būvprojekta nosaukums:</div><div>CSDD Rīgas KAC ēkas Rīgā, Bauskas ielā 86, telpu vienkāršota atjaunošana</div></div> <div><div>Objekta adrese:</div><div>Bauskas iela 86, Rīga, LV-1004</div></div> <div><div>Lapas nosaukums:</div><div>Pagraba stāva plāna fragments, palīgtelpas izbūve</div></div> <div><div>Mērogs</div><div>1:100</div></div> <div><div>Pasūt. Nr.</div><div>LĪG-pirk/53/26</div></div> <div><div>Arh. reģ. Nr.</div><div>LĪG-pirk/53/26</div></div> <div><div>Stadija</div><div>-</div></div> <div><div>Marka</div><div>AR-2</div></div> <div><div>Lapu sk.</div><div>-</div></div> <div><div>Nr.</div><div></div></div>						
BPDV	G. Ābelīte									
Izstrādāja	J.Jaunsleinis									