
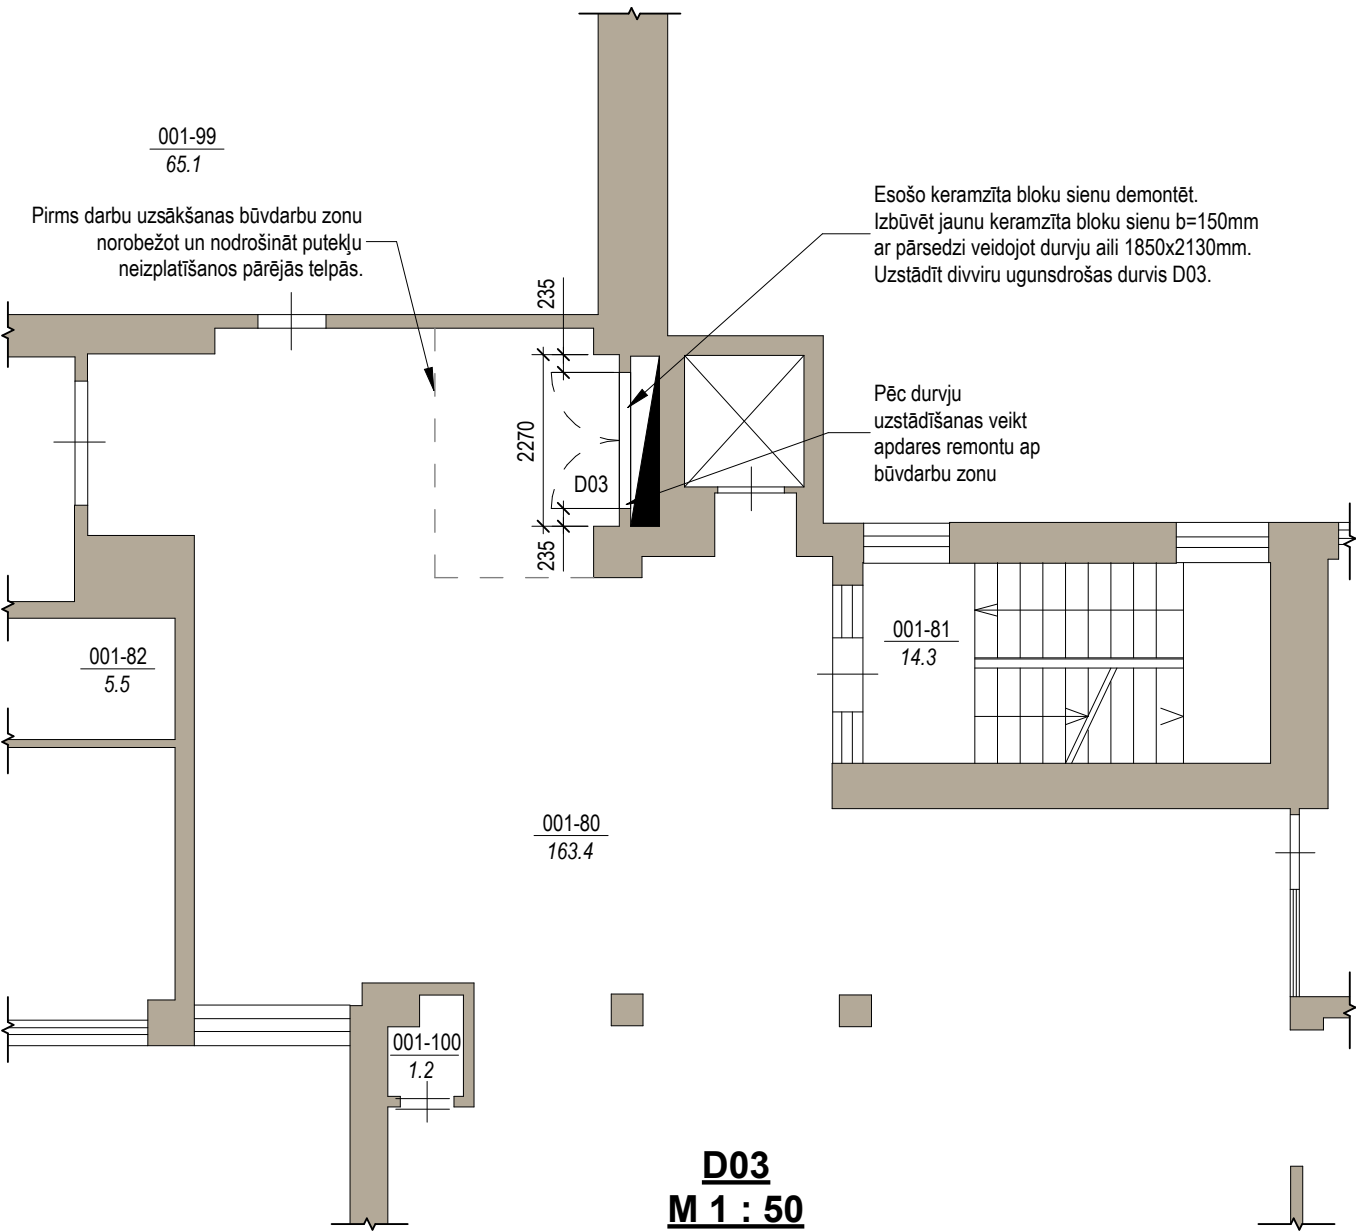


Otrā stāva plāna fragmetns. durvju ailes izbūve
M 1 : 100

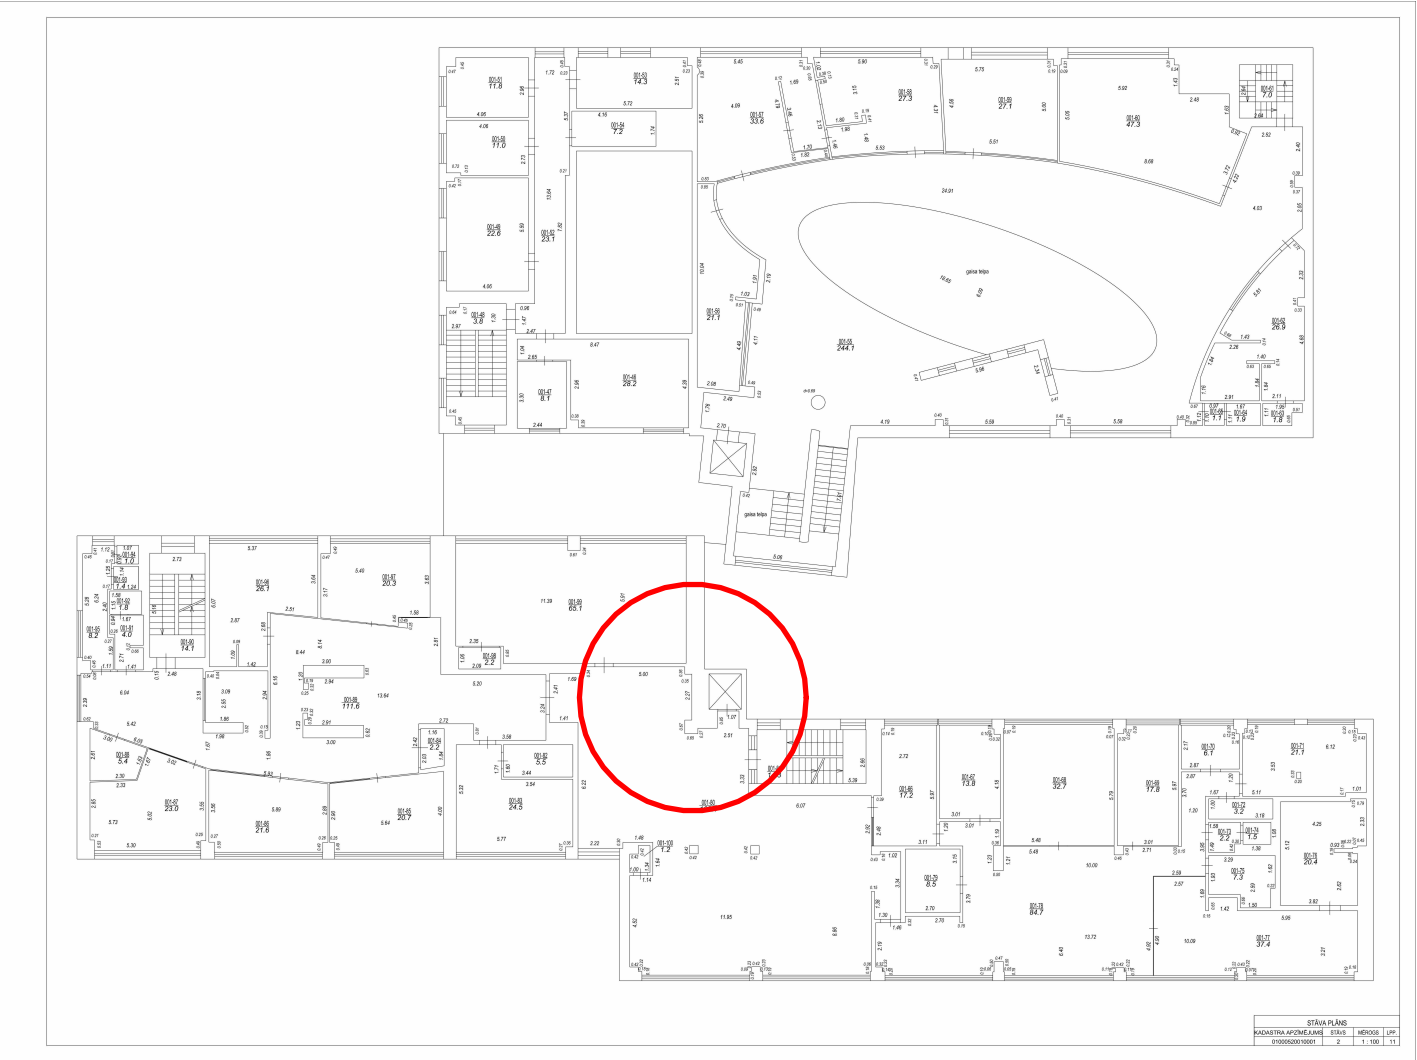


Telpu eksplikācija.

Nr.	Nosaukums	Platība m²
001-80	Klientu uzgaidāmā telpa	163.4
001-81	Kāpņu telpa	14.3
001-82	Noliktava	5.5
001-99	Kabinets	65.1
001-100	Iekšējā telpa	1.2

* nav uzskaitīta visa stāva telpu eksplikācija

Piezīmes:
1. Materiālu iebūvi veikt saskaņā ar ražotāju norādījumiem;

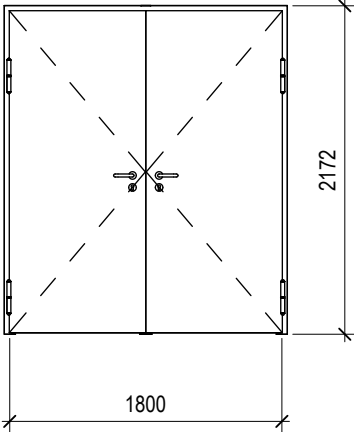

Ugunsdrošas divviru metāla durvis. Brīvais durvju platums un augstums 1800x2100mm.
Ugunsizturība: Ne zemāka par EI60 (60 minūtes).
Dūmu izolācija: S_a vai S₂₀₀ (dūmu necaurlaidīgas).
Materiāls: Tērauda konstrukcija ar nedegošu akmens vates pildījumu.
Vēršanās virziens: Uz āru (no telpas).
Obligātais aprīkojums: Metāla sliekšnis dūmu izolācijai.
Ugunsdrošs rokturu un slēdzenes komplekts.
Apdare: Pulverkrāsojums, obligāta ražotāja metāla identifikācijas plāksnīte uz vētnes.
Montāža: Spraugu aizpilde ar sertificētu ugunsdrošu mastiku/putām.

<div>Adrese: Bāriņu iela 37-5, Liepāja Mob.: +371 20083587 VRN:42103044336 B.K. reģ. nr.:12232 E-pasts: martins@liepsaimnieks.lv</div> <div><div>Liepājas Namsaimnieks</div></div>				<div>Būvniecības ierosinātājs: VAS “Ceļu satiksmes drošības direkcija”, reģistrācijas numurs 40003345734, adrese: Sergeja Eizenšteina iela 6, Rīga, LV-1079</div> <div>Būvprojekta nosaukums: CSDD Rīgas KAC ēkas Rīgā, Bauskas ielā 86, telpu vienkāršota atjaunošana</div> <div>Objekta adrese: Bauskas iela 86, Rīga, LV-1004</div> <div>Lapas nosaukums: Otrā stāva plāna fragments, durvju ailes izbūve</div> <table><tr><td>Mērogs</td><td>Pasūt. Nr.</td><td>Arh. reģ. Nr.</td><td>Stadija</td><td>Marka</td><td>Lapu sk.</td><td>Nr.</td></tr><tr><td>1:100</td><td>LĪG-pirk/53/26</td><td>LĪG-pirk/53/26</td><td>-</td><td>AR-6</td><td>-</td><td></td></tr></table>							Mērogs	Pasūt. Nr.	Arh. reģ. Nr.	Stadija	Marka	Lapu sk.	Nr.	1:100	LĪG-pirk/53/26	LĪG-pirk/53/26	-	AR-6	-	
Mērogs	Pasūt. Nr.	Arh. reģ. Nr.	Stadija	Marka	Lapu sk.	Nr.																		
1:100	LĪG-pirk/53/26	LĪG-pirk/53/26	-	AR-6	-																			
BPDV	G. Ābelīte																							
Izstrādāja	J.Jaunsleinis																							