

LATVIJAS REPUBLIKAS VALSTS ZEMES DIENESTS
LATGALES REĢIONĀLĀ NODAĻA

**BŪVES
KADASTRĀLĀS UZMĒRĪŠANAS
LIETA**

Lietas numurs	78480060426001-02
Lapu skaits	
Kadastra apzīmējums	78480060426001
Nosaukums	Skola
Adrese	Nākotnes iela 2, Dekšāres, Dekšāres pag., Rēzeknes raj.

Atzīme par atsavināšanas aizliegumu vai apgrūtinājumu		
<i>NAV</i>	<i>Graube</i>	Lidija Graube
(pamatojums)	(paraksts)	(Vārds, Uzvārds)

Atzīme par reģistrāciju Nekustamā īpašuma valsts kadastra informācijas sistēmā

Kadastrālās uzmērīšanas izpildītāji:

Izpildes datums: 16.10.2008

Jurijs Jefimovs

(paraksts)

Lidija Graube
20. 10. 2008

Kadastrālās uzmērīšanas darba pārbaudītājs:

Pārbaudes datums: 16.10.2008

Valērijs Lubkins

(paraksts)

Reģionālās nodaļas vadītājs (pilnvarotā persona):

Natālija Streikiša


(Vārds, Uzvārds)

(paraksts)

Datums: _____ .gada _____ . 22. 10. 2008

Z.V.

BŪVES NOVIETNES SHĒMA

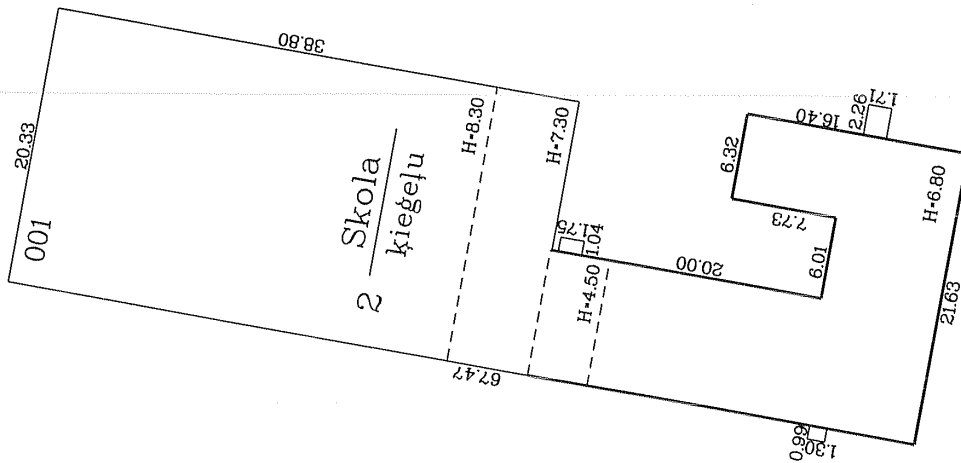

Mērogs 1:500

Būves kadastra apzīmējums: 7848 006 0437

113

INFORMĀCIJA PAR PASŪTĪJUMU

Kadastrālās uzmērīšanas pasūtītāji: Dekšāru pagasta padome

Iesniegtie dokumenti:

INFORMĀCIJA PAR BŪVI

Pamatinformācija	
Nosaukums	Skola
Galvenais lietošanas veids	1263 Skolas, universitātes un zinātniskās pētniecības ēkas
Kapitalitātes grupa	III
Virszemes stāvu skaits	2
Pazemes stāvu skaits	0
Telpu grupu skaits	2
Dzīvokļu skaits	0
Ekspluatācijas uzsākšanas gads	1965
Ekspluatācijā pieņemšanas gads	
Patvalīgās būvniecības pazīmes	NAV
Fiziskais nolietojums	10
Apsekošanas datums	16.10.2008

Konstruktīvie elementi		
Konstruktīvais elements	Materiāls	Apraksts
Pamati	Dzelzsbetons/ betons	Deformāciju nav, mūrējums pareizs.
Ārsienas	Ķieģeļu mūris	Sienās plaisu nav.
Pārsegumi	Koks	Grīdā plaisu nav. Nav atdalījušos apdares elementu.
Jumts	Cits materiāls	Jumta segums bez bojājumiem.

Tehniskie rādītāji		
Veids	Apjoms (mērvienība)	Nosaukums
Apbūves laukums	1218.2 apbūves laukuma kv.m.	
Būvtilpums	9174 kub.m.	

Labiekārtojumi		
Veids	Apjoms (skaits)	Apraksts
Elektroapgāde		Zemsprieguma, vienfāzes
Kanalizācija		
Tualetes telpa		
Vannas (dušas) telpa		

BŪVES EKSPLIKĀCIJA

Kopējā platība	1495.6
Lietderīgā platība	1495.6
Nedzīvojamo telpu platība	1495.6
Nedzīvojamo iekštelpu platība	1495.6

TELPU GRUPAS EKSPLIKĀCIJA


Telpu grupas numurs	Adreses numurs	Telpu grupas nosaukums	Telpu grupas kopējā platība
001		Skola	1478.4
002		Katlu telpa	17.2

Telpu grupas numurs	Adreses numurs	Telpu grupas lietošanas veids				
001		1263	Izglītības telpu grupa			
Stāvs	Telpas numurs	Telpas nosaukums	Telpas platība		Telpas augstums	Patvalīgās būvniecības pazīme
			Nedzīvojamā iekštelpa	Nedzīvojamā ārtelpa		
1	1	Klase	24.7		3.00	
1	2	Klase	25.4		3.00	
1	3	Klase	23.0		3.00	
1	4	Klase	26.4		3.00	
1	5	Koridors	2.8		3.00	
1	6	Koridors	39.3		3.00	
1	7	Koridors	2.8		3.00	
1	8	Kabinets	10.2		3.00	
1	9	Koridors	7.5		3.00	
1	10	Tualete	5.7		3.00	
1	11	Tualete	4.3		3.00	
1	12	Tualete	2.2		3.00	
1	13	Koridors	29.3		3.00	
1	14	Klase	32.7		2.70	
1	15	Klase	24.8		2.70	
1	16	Klase	30.6		2.70	
1	17	Vestibils	15.8		4.00	
1	18	Kāpņu telpa	18.4		2.70	
1	19	Inventāra noliktava	14.6		2.70	
1	20	Koridors	26.5		2.70	
1	21	Palīgtelpa	2.6		2.70	
1	22	Tualete	2.3		2.70	

Stāvs	Telpas numurs	Telpas nosaukums	Telpas platība		Telpas augstums	Patvaļīgās būvniecības pazīme
			Nedzīvojamā iekštelpa	Nedzīvojamā ārtelpa		
1	23	Garderobe	19.4		2.70	
1	24	Tualete	1.7		2.70	
1	25	Apkopējas telpa	3.6		2.70	
1	26	Dušas telpa	4.0		2.70	
1	27	Tualete	1.6		2.70	
1	28	Dušas telpa	3.4		2.70	
1	29	Garderobe	13.4		2.70	
1	30	Sporta zāle	656.0		8.20	
2	31	Kāpņu telpa	13.1		4.40	
2	32	Kabinets	14.6		4.40	
2	33	Balkons	19.7		4.40	
2	34	Klase	32.2		4.40	
2	35	Trenažieru telpa	29.0		4.40	
2	36	Klase	39.0		2.90	
2	37	Klase	24.3		2.90	
2	38	Klase	34.9		2.90	
2	39	Koridors	21.6		2.90	
2	40	Koridors	39.7		3.10	
2	41	Kabinets	6.9		2.90	
2	42	Klase	28.5		3.10	
2	43	Klase	25.0		3.10	
2	44	Klase	25.5		3.10	
2	45	Klase	23.2		3.10	
2	46	Klase	26.2		3.10	
Kopā			1478.4	0.0		
Nedzīvojamo telpu platība						1478.4

Telpu grupas numurs	Adreses numurs	Telpu grupas lietošanas veids				
002		1263	Izglītības telpu grupa			
Stāvs	Telpas numurs	Telpas nosaukums	Telpas platība		Telpas augstums	Patvaļīgās būvniecības pazīme
			Nedzīvojamā iekštelpa	Nedzīvojamā ārtelpa		
1	1	Katlu telpa	17.2		4.00	
Kopā			17.2	0.0		
Nedzīvojamo telpu platība						17.2


BŪVES 1. STĀVA PLĀNA SCHEMA

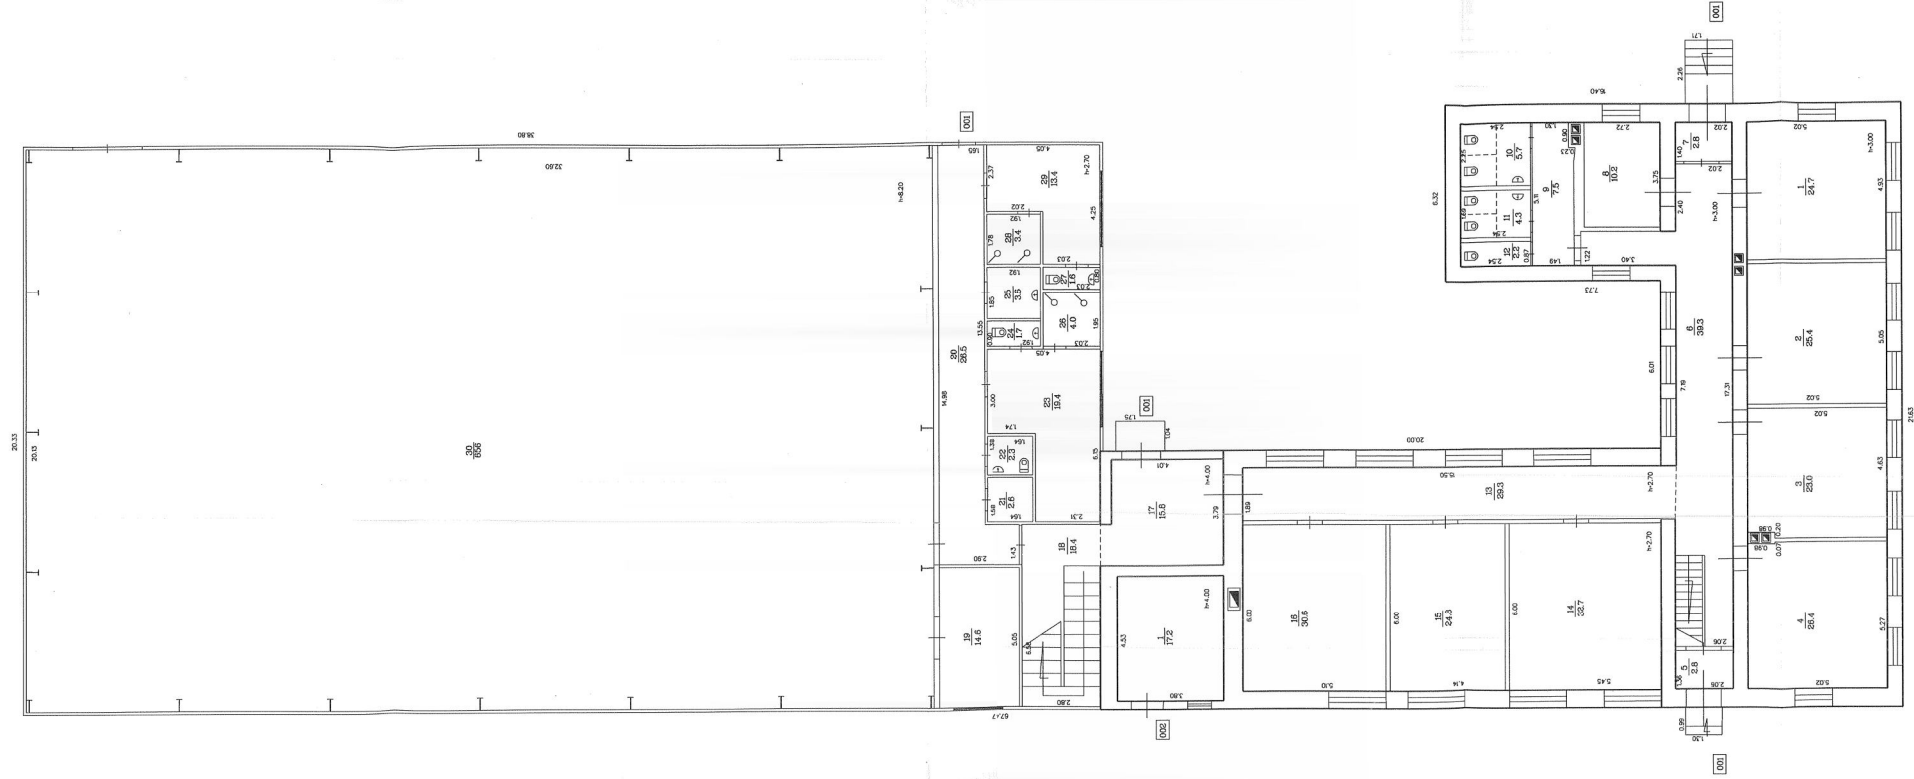

Mērogs 1:100

Būves kadastra apzīmējums: 7848 006 0426 001

BUVES 2. STĀVA PLĀNA ŠĒMA

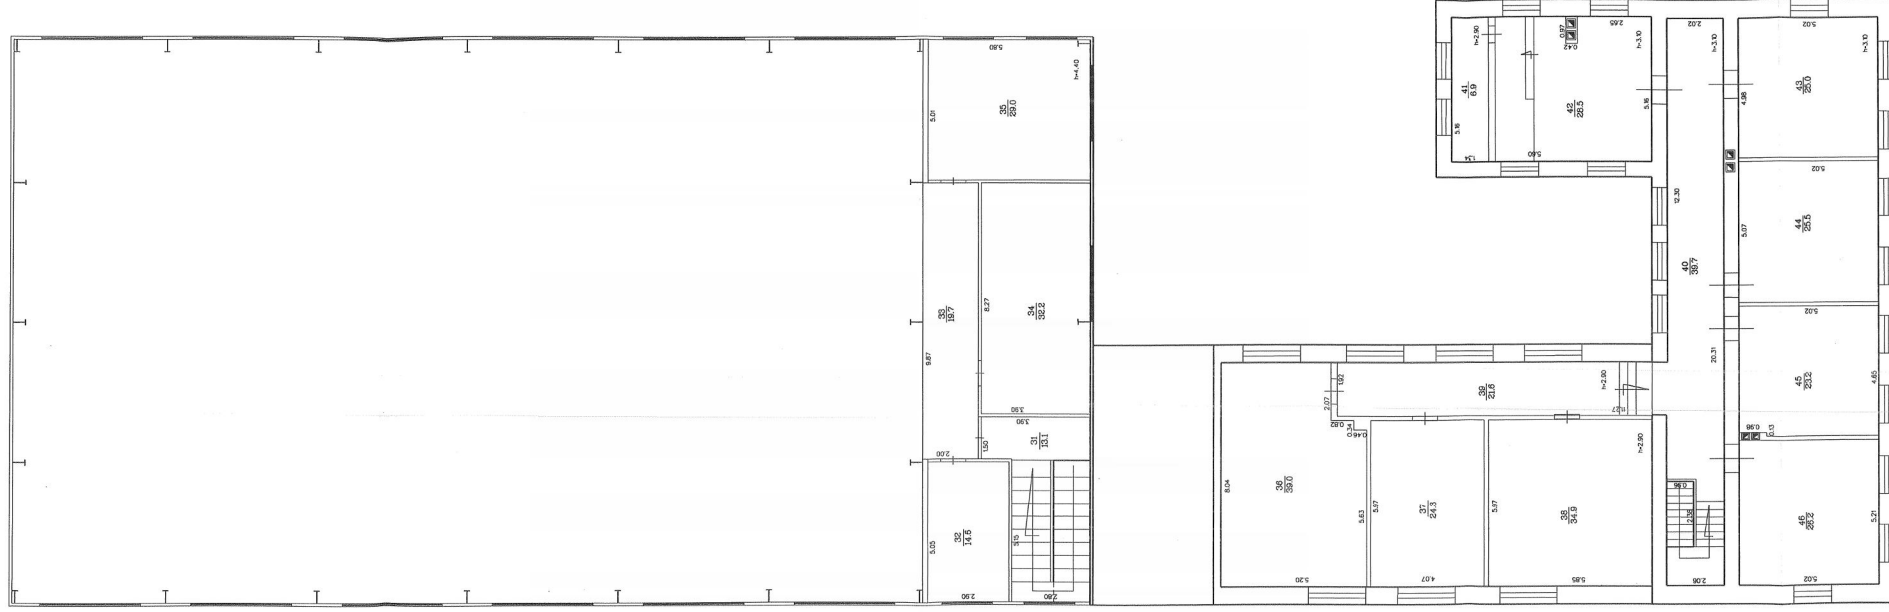

Mērogs 1:100

Buvis kadastra apzīmējums: 7848 006 0426 001