

LR VZD LATGALES REĢIONĀLĀ NODAĻA

BŪVJU TEHNISKĀS INVENTARIZĀCIJAS LIETU KOPSAVILKUMS

Ēkas

Būves kadastra apzīmējums	Būves nosaukums	Ārsienu materiāls	Virszemes stāvu skaits	Būvtilpums (kub.m.)	Apbūves laukums (kv.m.)	Fiziskais nolietojums (%)	Patvaļīgās būvniecības pazīmes
Adrese: Rēzeknes raj., Sokolku pag., Strupli, Gaisma, Pasta indekss 4640							
78900030129001	Kantoris	Ķieģeļu mūris	2	1384	209.8	50	NAV

Tehniskās inventarizācijas lietu kopsavilkuma sagatavotājs: Andris Eriņš

Izpildes datums 25.01.2008

(Paraksts)


Reģionālās nodaļas vadītājs (pilnvarotā persona)

Natālija Streikiša

(Vārds, Uzvārds)

(Paraksts)

Datums: 15. 02. 2008

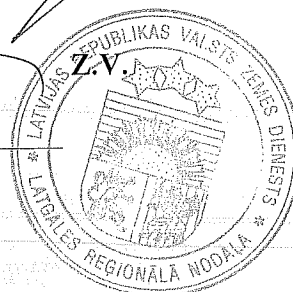

Laura Grudule

14. 02. 2008

390000278916

Izdrukas datums: 25.01.2008

Lapa Nr. 1 no 1


IEVADĪTS NĪVK IS

Paraksts

LATVIJAS REPUBLIKAS VALSTS ZEMES DIENESTS
LATGALES REĢIONĀLĀ NODAĻA


BŪVES
KADASTRĀLĀS UZMĒRĪŠANAS
LIETA

Lietas numurs	78900030129001-01
Lapu skaits	
Kadastra apzīmējums	78900030129001
Nosaukums	Kantoris
Adrese	Gaisma, Strupļi, Sokolku pag., Rēzeknes raj.

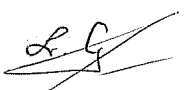Atzīme par atsavināšanas aizliegumu vai apgrūtinājumu		
Nas		Laura Grudule
(pamatojums)	(paraksts)	(Vārds, Uzvārds)

Atzīme par reģistrāciju Nekustamā īpašuma valsts kadastra informācijas sistēmā

Kadastrālās uzmērīšanas izpildītāji:
Izpildes datums: 24.01.2008

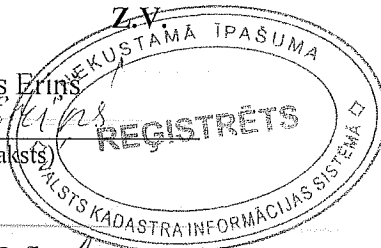Andris Erins
(paraksts)


Kadastrālās uzmērīšanas darba pārbaudītājs:
Pārbaudes datums: 24.01.2008



Marija Jefimova
(paraksts)

Laura Grudule
14. 02. 2008

Reģionālās nodaļas vadītājs (pilnvarotā persona):

Natālija Streikiša

(Vārds, Uzvārds)

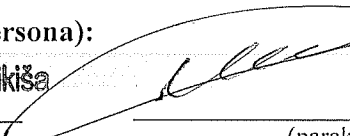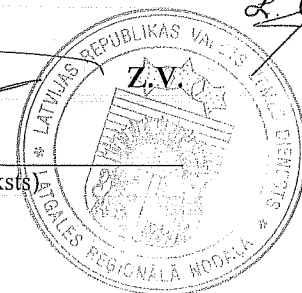
(paraksts)


Datums: .gada . .

15. 02. 2008

INFORMĀCIJA PAR PASŪTĪJUMU

Kadastrālās uzmērīšanas pasūtītāji: Sofija Lauziniece
Iesniegtie dokumenti:

INFORMĀCIJA PAR BŪVI


Pamatinformācija	
Nosaukums	Kantoris
Galvenais lietošanas veids	1220 Biroju ēkas
Kapitalitātes grupa	II
Virszemes stāvu skaits	2
Pazemes stāvu skaits	0
Telpu grupu skaits	2
Dzīvokļu skaits	0
Ekspluatācijas uzsākšanas gads	1970
Ekspluatācijā pieņemšanas gads	
Patvaļīgās būvniecības pazīmes	NAV
Fiziskais nolietojums	50
Apsekošanas datums	24.01.2008

Konstruktīvie elementi		
Konstruktīvais elements	Materiāls	Apraksts
Pamati	Dzelzsbetons/ betons	bet.
Ārsienas	Ķieģeļu mūris	ķieģeļi
Pārsegumi	Dzelzsbetons/ betons	dz/bet.
Jumts	Gumijotie lokšņu materiāli/ ruberoīds	ruberoīds

Tehniskie rādītāji		
Veids	Apjoms (mērvienība)	Nosaukums
Apbūves laukums	209.8 apbūves laukuma kv.m.	
Būvtilpums	1384 kub.m.	

Labiekārojumi		
Veids	Apjoms (skaits)	Apraksts
Centrālā apkure		Apkure no centralizēta siltumapgādes objekta ārpus īpašuma
Elektroapgāde		Zemsprieguma, vienfāzes
Aukstā ūdens apgāde		No apdzīvotas vietas tīkla
Kanalizācija		Saimniecības-fekālā


BŪVES NOVIETNES SHĒMA

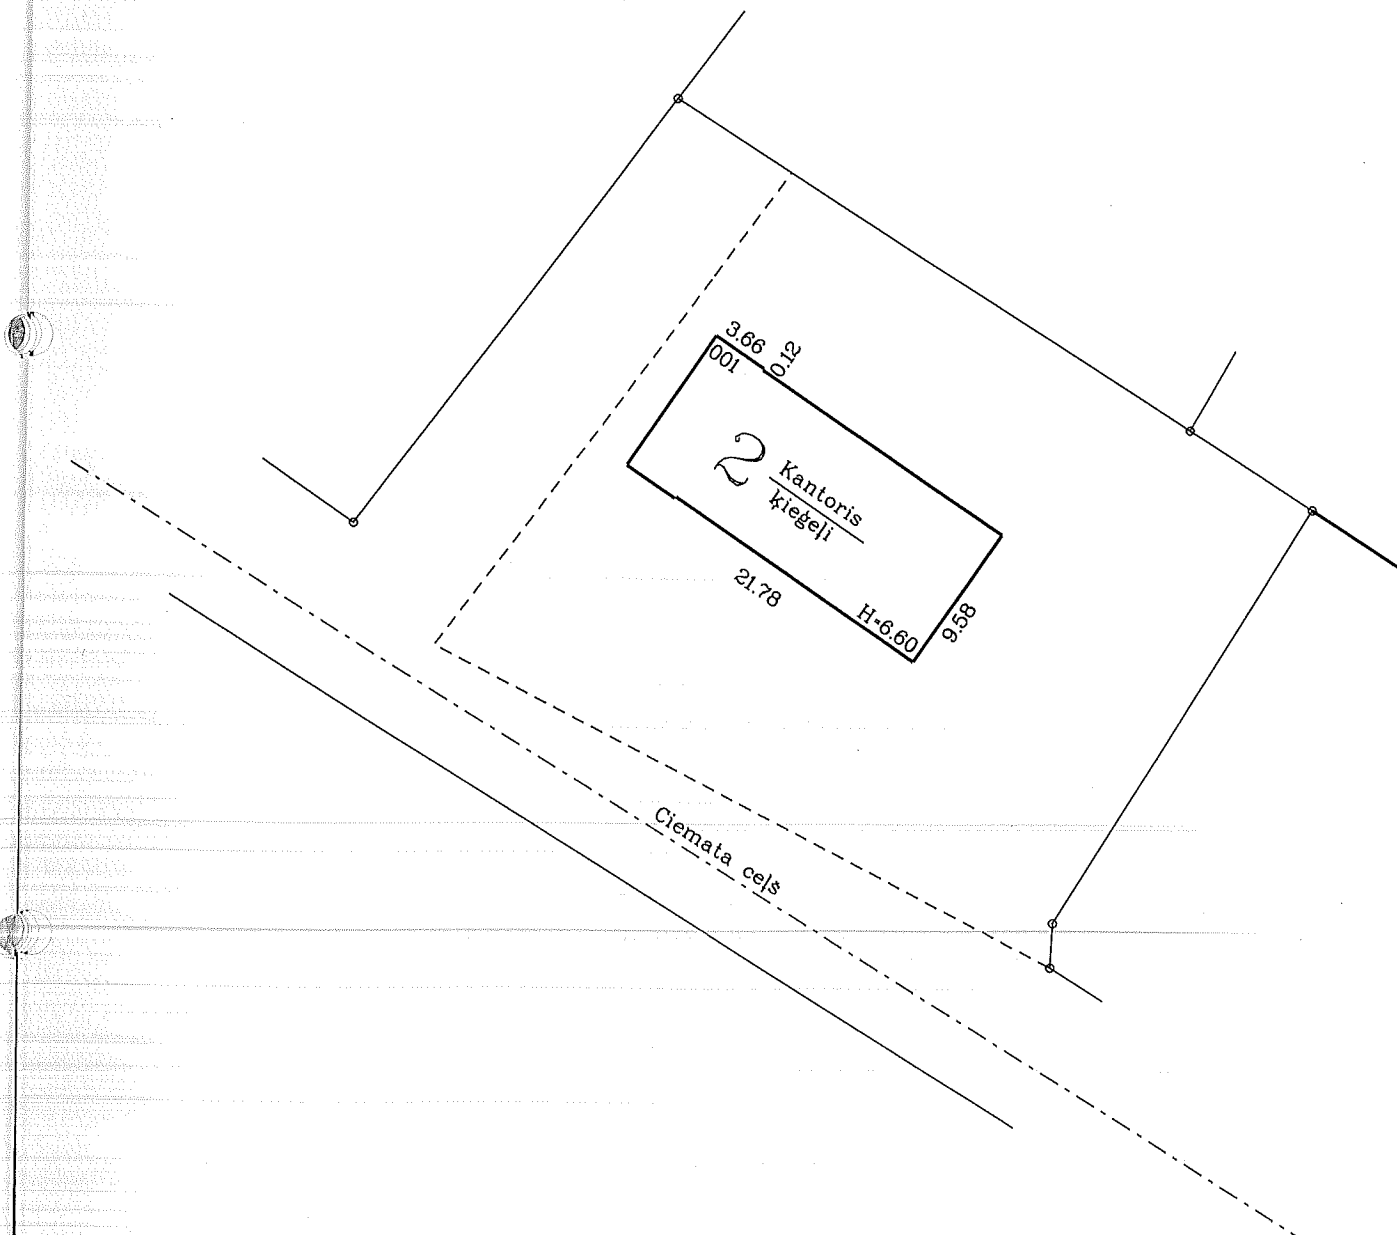

Mērogs 1:500

Būves kadastra apzīmējums: 7890 003 0129


BŪVES 1. STĀVA PLĀNA SHĒMA

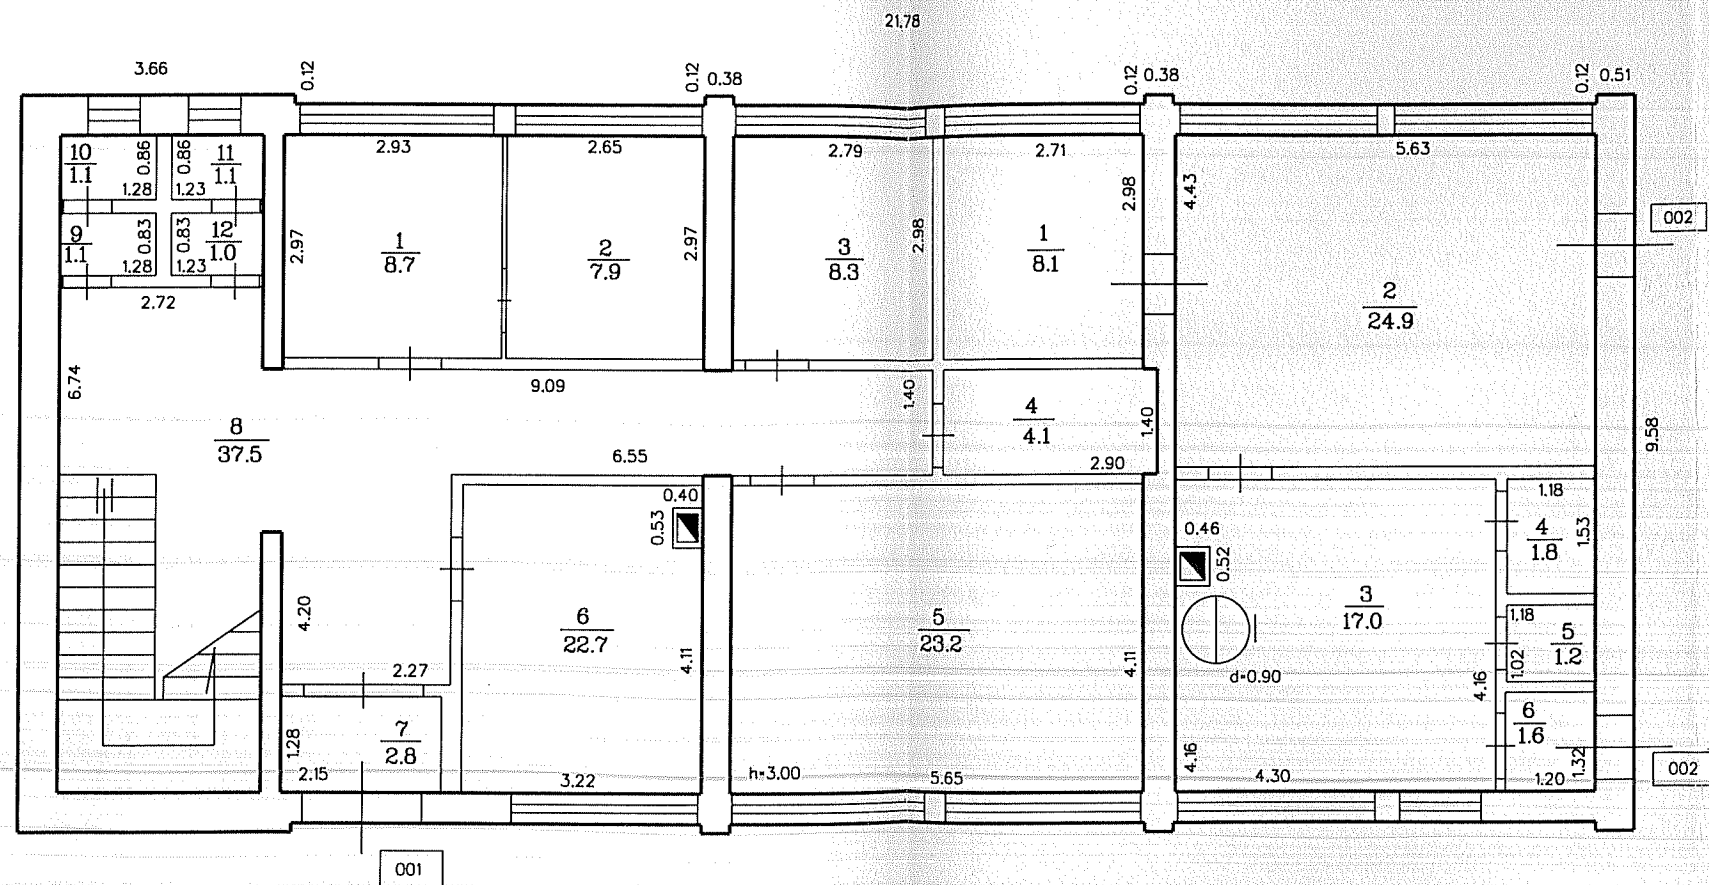

Mērogs 1:100

Būves kadastra apzīmējums: 7890 003 0129 001

BŪVES 2. STĀVA PLĀNA SHĒMA

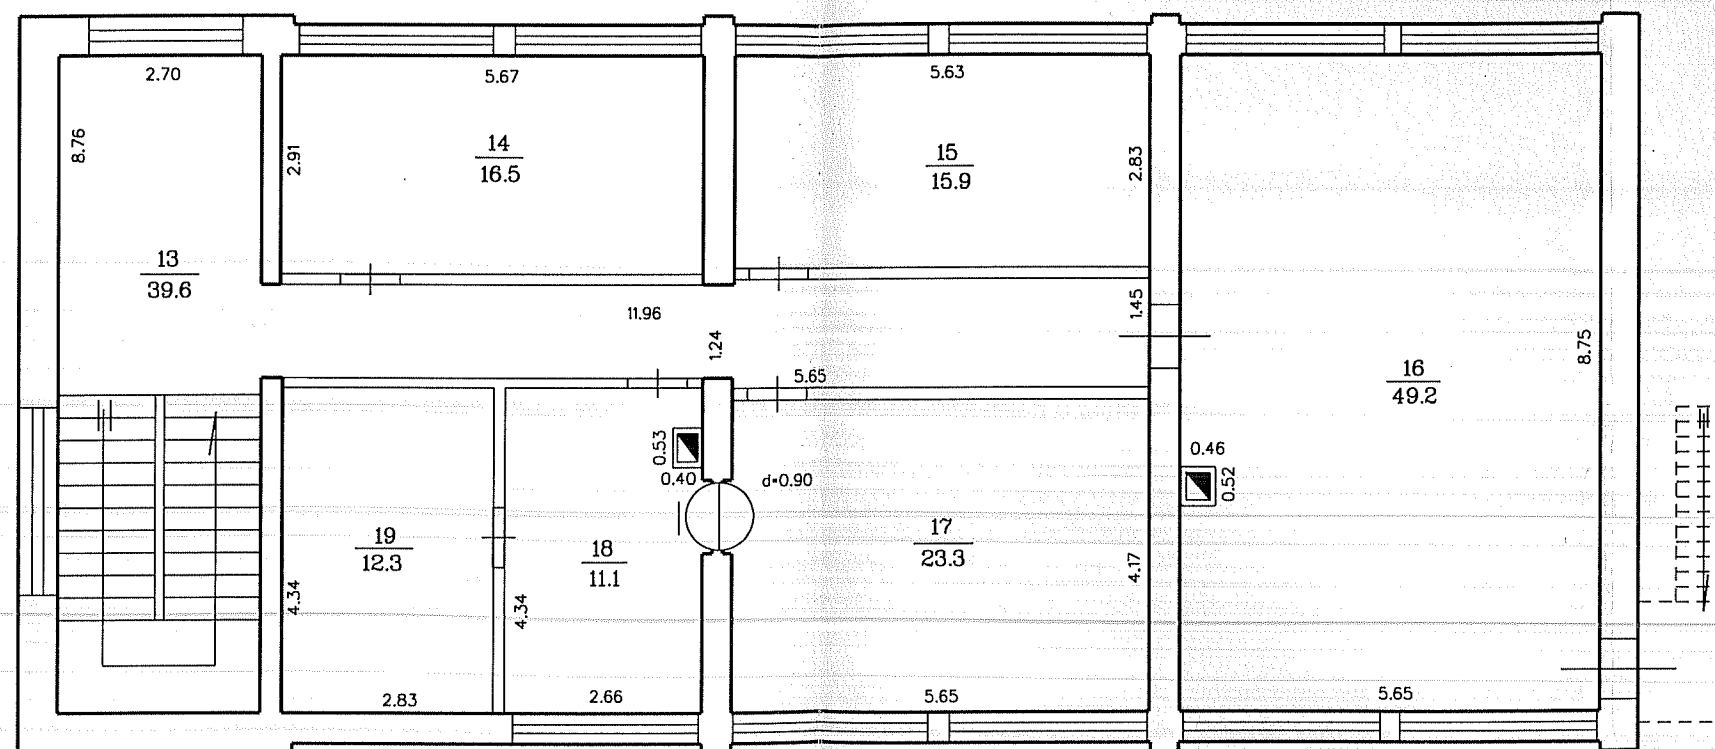

7

Veids	Apjoms (skaits)	Apraksts
		kanalizācija apdzīvotas vietas /cita īpašuma/ kanalizācijas tīklā

BŪVES EKSPLIKĀCIJA

Kopējā platība	381.6
Lietderīgā platība	381.6
Nedzīvojamo telpu platība	381.6
Nedzīvojamo iekštelpu platība	381.6

TELPU GRUPAS EKSPLIKĀCIJA

Telpu grupas numurs	AdreSES numurs	Telpu grupas nosaukums	Telpu grupas kopējā platība
001		Kantoris	327.0
002		Kantoris	54.6

Stavs	Telpas numurs	Telpas nosaukums	Telpas platība		Telpas augstums	Patvaļīgās būvniecības pazīme
			Nedzīvojamā iekštelpa	Nedzīvojamā ārtelpa		
1	1	Telpa	8.7		3.00	
1	2	Telpa	7.9		3.00	
1	3	Telpa	8.3		3.00	
1	4	Telpa	4.1		3.00	
1	5	Telpa	23.2		3.00	
1	6	Telpa	22.7		3.00	
1	7	Telpa	2.8		3.00	
1	8	Telpa	37.5		3.00	
1	9	Telpa	1.1		3.00	
1	10	Telpa	1.1		3.00	
1	11	Telpa	1.1		3.00	
1	12	Telpa	1.0		3.00	
2	13	Telpa	39.6		3.00	
2	14	Telpa	16.5		3.00	
2	15	Telpa	15.9		3.00	
2	16	Telpa	49.2		3.00	

Stāvs	Telpas numurs	Telpas nosaukums	Telpas platība		Telpas augstums	Patvaļīgās būvniecības pazīme
			Nedzīvojamā iekštelpa	Nedzīvojamā ārtelpa		
2	17	Telpa	23.3		3.00	
2	18	Telpa	11.1		3.00	
2	19	Telpa	12.3		3.00	
2	20	Telpa	39.6		3.00	
Kopā			327.0	0.0		
Nedzīvojamo telpu platība			327.0			

Telpu grupas numurs	Adreses numurs	Telpu grupas lietošanas veids
002		1220 Biroja telpu grupa

Stāvs	Telpas numurs	Telpas nosaukums	Telpas platība		Telpas augstums	Patvaļīgās būvniecības pazīme
			Nedzīvojamā iekštelpa	Nedzīvojamā ārtelpa		
1	1	Telpa	8.1		3.00	
1	2	Telpa	24.9		3.00	
1	3	Telpa	17.0		3.00	
1	4	Telpa	1.8		3.00	
1	5	Telpa	1.2		3.00	
1	6	Telpa	1.6		3.00	
Kopā			54.6	0.0		
Nedzīvojamo telpu platība			54.6			

1

Būves konstruktīvā elementa nosaukums	Būves konstruktīvā elementa materiāls	Būves konstruktīvā elementa svars būves izmaksās (%)	Būves konstruktīvā elementa nolietojums (%)	Būves konstruktīvā elementa apraksts
Neklasificēts				

Būves labiekārtojums

Centrālā apkure	X
Vietējā centralizētā apkure	
Vietējā krāsns apkure	
Elektroapgāde	X
Aukstā ūdens apgāde	X
Karstā ūdens apgāde	
Gāzes apgāde	
Kanalizācija	X
Tualetes telpa	
Vannas (dušas) telpa	
Savietotā sanitārtehniskā telpa	
Pasažieru lifts	
Kravas lifts	
Lietus ūdens kanalizācija	
Speciālā kanalizācija	
Tehnoloģiskie cauruļvadi	

Skaitis

Īpašs labiekārtojums:

Piezīmes:
Inv.l. 683816, 267319