

VALSTS ZEMES DIENESTS

ĒKAS KADASTRĀLĀS UZMĒRĪŠANAS LIETA

Būves kadastra apzīmējums:.....78480060426007
Nosaukums:.....Skola
Adrese:.....Viļānu nov., Dekšāres pag., Dekšāres, Nākotnes iela 4
Kadastrālās uzmērīšanas datums:.....02.10.2012

Reģionālās nodaļas vadītājs (atbildīgā persona):

Valsts zemes dienests
Latvijas reģionālās nodaļas
Rēzeknes biroja vecākā
klientu apkalpošanas konsultante
Nonna Katrečko-Dukule

(vārds, uzvārds)

Rēzekne

(paraksts)

Datums: 16. 10. 2012 gada

Izdrukas ID: 390001537430

Izdrukas datums: 04.10.2012

1 no 4

Skaidrojumi:

Nav – Kadastra informācijas sistēmā dati nav reģistrēti; Neregistrē – atbilstoši normatīvajiem aktiem dati netiek reģistrēti

Ēkas kadastrālās uzmērīšanas lieta

1. Kadastra objekta identifikators

1.1. Būves kadastra apzīmējums:.....78480060426007
1.2. Nekustamā īpašuma kadastra numurs:.....78480060047
10. Būves pamatdati

10.1. Būves kadastra apzīmējums:.....78480060426007
10.1.1. Adrese:.....Vilānu nov., Dekšāres pag., Dekšāres iela 4
10.1.2. Nosaukums:.....Skola
10.1.3. Galvenais lietošanas veids:.....1263 - Skolas, universitātes un zinātniskajai pētniecībai paredzētās ēkas
10.1.4. Kopējā platība (m²):.....222.7
10.1.5. Apbūves laukums (m²):.....306.7
10.1.6. Virszemes stāvu skaits:.....1
10.1.7. Pazemes stāvu skaits:.....0
10.1.8. Ārsienu materiāls un kods:.....2908 - Silikātkieģeļi
10.1.9. Būves telpu grupu skaits:.....1
10.1.10. Pirmreizējais ekspluatācijā pieņemšanas gads:.....Nav
10.1.11. Fiziskais stāvoklis (%):.....3
10.1.12. Kadastrālās uzmērīšanas datums:.....02.10.2012
10.1.13. Būve ir pirmsreģistrēta:.....Nē
10.1.14. Veicot kadastrālo uzmērīšanu būve apvidū nav konstatēta:.....Nē
10.1.15. Būve atrodas vai daļēji atrodas uz zemes vienības ar kadastra apzīmējumu:.....
78480060426

11. Būves tips

11.1. Būves kadastra apzīmējums:.....78480060426007

Tipa kods	Tipa nosaukums
12630101	Skolas, universitātes un zinātniskajai pētniecībai paredzētās ēkas

12. Būves konstruktīvie elementi

12.1. Būves ar kadastra apzīmējumu 78480060426007 konstruktīvie elementi:

Nosaukums	Materiāls
Pamati	Dzelzsbetona bloki
Ārsienas un karkasi	Silikātkieģeļi
Pārsegumi	Dzelzsbetona paneli
Jumts (nesošā konstrukcija)	Koka spāres
Jumts (segums)	Skārda loksnes ar antikorozijas pārklājumu

13. Būves apjoma rādītāji

13.1. Būves ar kadastra apzīmējumu 78480060426007 apjoma rādītāji:

Apjoma rādītāja veids	Apjoma rādītāja nosaukums	Apjoms un mērvienība	Tipa/ elementa kods	Tipa/ elementa nosaukums
Apbūves laukums	Nav	306.7 apbūves laukuma kv.m.	Nav	Nav
Kopējā platība	Nav	222.7 kv.m.	Nav	Nav
Būvtilpums	Nav	972 kub.m.	Nav	Nav

14. Kopējās platības sadalījums pa platību veidiem

14.1. Būve ar kadastra apzīmējumu.....78480060426007
14.1.1. Kopējā platība (m²).....222.7
14.1.1.1. Lietderīgā platība (m²).....222.7
14.1.1.1.1. Dzīvokļu kopējā platība (m²).....0
14.1.1.1.1.1. Dzīvokļu platība (m²).....0
14.1.1.1.1.1.1. Dzīvojamā platība (m²).....0
14.1.1.1.1.1.2. Dzīvokļu palīgtelpu platība (m²).....0
14.1.1.1.1.2. Dzīvokļu ārtelpu platība (m²).....0

Izdrukas ID: 390001537430	Izdrukas datums: 04.10.2012	2 no 4
---------------------------	-----------------------------	--------

Skaidrojumi:

Nav – Kadastra informācijas sistēmā dati nav reģistrēti; Neregistrē – atbilstoši normatīvajiem aktiem dati netiek reģistrēti

14.1.1.1.2. Nedzīvojamo telpu platība (m²).....	222.7
14.1.1.1.2.1. Nedzīvojamo iekštelpu platība (m²).....	222.7
14.1.1.1.2.2. Nedzīvojamo ārtelpu platība (m²).....	0
14.1.1.1.2. Koplietošanas palīgtelpu platība (m²).....	0
14.1.1.2.1. Koplietošanas iekštelpu platība (m²).....	0
14.1.1.2.2. Koplietošanas ārtelpu platība (m²).....	0

16. Telpu grupas pamatdati

16.1. Telpu grupas kadastra apzīmējums:.....	78480060426007001
16.1.1. Adrese:.....	Nav
16.1.2. Nosaukums:.....	Nav
16.1.3. Lietošanas veida kods un apraksts:.....	1263 - Izglītības iestāžu telpu grupa
16.1.4. Būves stāvs (stāvi), kurā atrodas telpu grupa:.....	1
16.1.5. Telpu skaits telpu grupā:.....	18
16.1.6. Kopējā platība (m²):.....	222.7
16.1.7. Kadastrālās uzmēršanas datums:.....	02.10.2012
16.1.8. Telpu grupa ietilpst dzīvokļa īpašumā ar kadastra numuru:.....	Nav
16.1.9. Telpu grupa ietilpst būvē ar kadastra apzīmējumu:.....	78480060426007
16.1.10. Būve atrodas vai daļēji atrodas uz zemes vienības ar kadastra apzīmējumu:.....	78480060426

17. Telpu grupas kopējās platības sadalījums pa telpu veidiem un telpu raksturojošie rādītāji

Numurs	Nosaukums	Veids	Stāvs	Augstums (m)	Mazākais augstums (m)	Lielākais augstums (m)	Platība (m²)
1	Vējtveris	4 - Nedzīvojamā iekštelpa	1	2.6	2.6	2.6	2.6
2	Halle ar gaiteni	4 - Nedzīvojamā iekštelpa	1	2.6	2.6	2.6	25.1
3	Apūtas istaba	4 - Nedzīvojamā iekštelpa	1	2.6	2.6	2.6	14.4
4	Mācību kabinets	4 - Nedzīvojamā iekštelpa	1	2.6	2.6	2.6	21.7
5	Dušas telpa	4 - Nedzīvojamā iekštelpa	1	2.6	2.6	2.6	5
6	Sanmezgls darbiniekiem	4 - Nedzīvojamā iekštelpa	1	2.6	2.6	2.6	5
7	Tualetes personām ar īpašām vajadzībām	4 - Nedzīvojamā iekštelpa	1	2.6	2.6	2.6	6.3
8	Apkopes invent. telpa	4 - Nedzīvojamā iekštelpa	1	2.6	2.6	2.6	1.7
9	Administrācijas kabinets	4 - Nedzīvojamā iekštelpa	1	2.6	2.6	2.6	13
10	Mācību kabinets	4 - Nedzīvojamā iekštelpa	1	2.6	2.6	2.6	26.2
11	Administrācijas kabinets	4 - Nedzīvojamā iekštelpa	1	2.6	2.6	2.6	8.6
12	Mācību kabinets	4 - Nedzīvojamā iekštelpa	1	2.6	2.6	2.6	24
13	Vējtveris	4 - Nedzīvojamā iekštelpa	1	2.6	2.6	2.6	8.2
14	Zēnu tualete	4 - Nedzīvojamā iekštelpa	1	2.6	2.6	2.6	2.7
15	Meiteņu tualete	4 - Nedzīvojamā iekštelpa	1	2.6	2.6	2.6	2.7
16	Gaitenis	4 - Nedzīvojamā iekštelpa	1	2.6	2.6	2.6	8.5
17	Mācību istaba	4 - Nedzīvojamā iekštelpa	1	2.6	2.6	2.6	29.5
18	Mācību istaba	4 - Nedzīvojamā iekštelpa	1	2.6	2.6	2.6	17.5

18. Labiekārtojumi

18.1. Būves ar kadastra apzīmējumu.....78480060426007 labiekārtojumi

Izdrukas ID: 390001537430	Izdrukas datums: 04.10.2012	3 no 4
---------------------------	-----------------------------	--------

Skaidrojumi:

Nav – Kadastra informācijas sistēmā dati nav reģistrēti; Neregistrē – atbilstoši normatīvajiem aktiem dati netiek reģistrēti

Reģistrētie labiekārtojumi		Notiešanas veids (ja ir)	Apjoms (ja ir)
Apkure, Centralizētā		Apvadu ir konstatēts	
Atkritumu iekārtas, Bioloģiskās		Apvadu ir konstatēts	
Aukstā ūdens apgāde, Centralizētā		Apvadu ir konstatēts	
Citi, iepriekš neklasificēti, labiekārtojumi: Pods / pīsuārs / bidē		Apvadu ir konstatēts	
Citi, iepriekš neklasificēti, labiekārtojumi: Vanna / duša		Apvadu ir konstatēts	
Elektroapgāde, Centralizētā		Apvadu ir konstatēts	
Kanalizācija, Centralizētā		Apvadu ir konstatēts	
Karsā ūdens apgāde, Centralizētā		Apvadu ir konstatēts	
Kurināmais, Cietais		Apvadu ir konstatēts	
Vēdināšana, Piespiedu		Apvadu ir konstatēts	

18.1.1. Labiekārtojumu datums:03.10.2012


Izdrukas ID: 390001537430

Izdrukas datums: 04.10.2012

4 no 4

Skaidrojumi:

Nav – Kadastra informācijas sistēmā dati nav reģistrēti; Neregistrē – atbilstoši normatīvajiem aktiem dati netiek reģistrēti

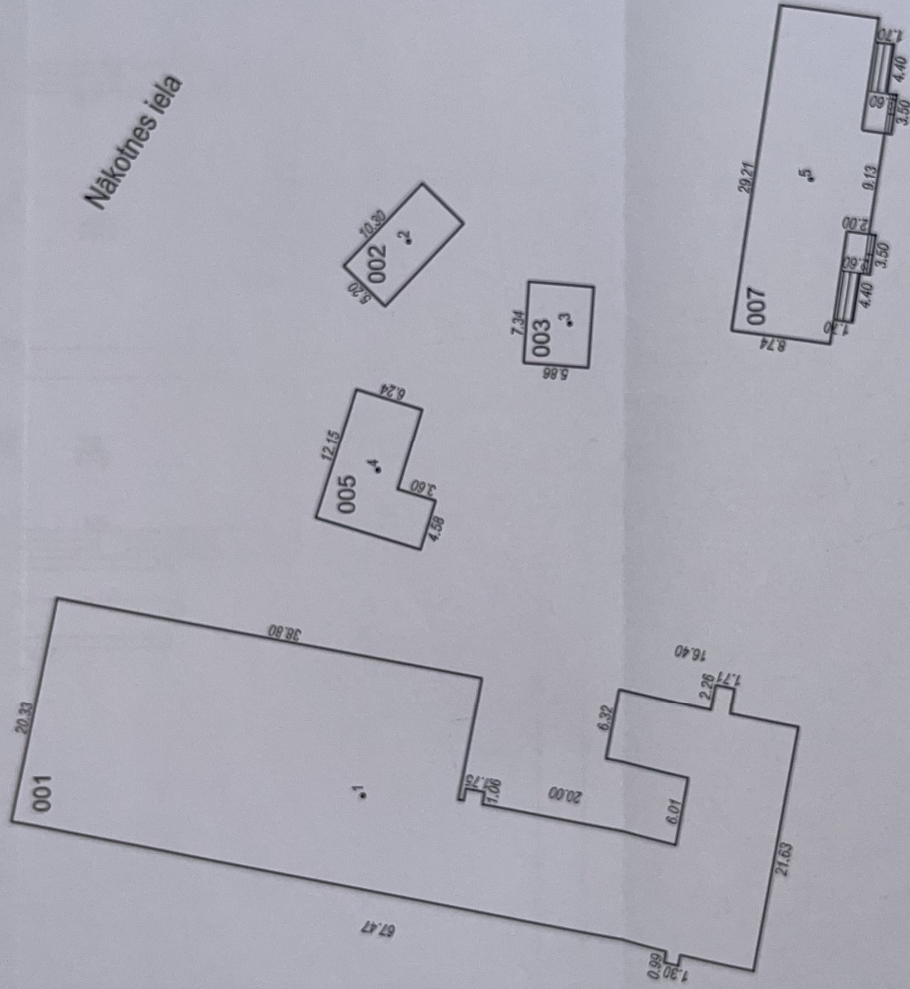


Būvniecības punkta koordinātas
Latvijas koordinātu sistēmā LKS-92

Punkta Nr.	X	Y
1	273300.30	672138.09
2	273298.73	672187.94
3	273282.12	672180.84
4	273299.37	672167.29
5	273280.21	672183.22

APBŪVES PLĀNS

KADASTRA APZĪMĒJUMS	MĒROGS	LPP.
7848 006 0426	1 : 500	5

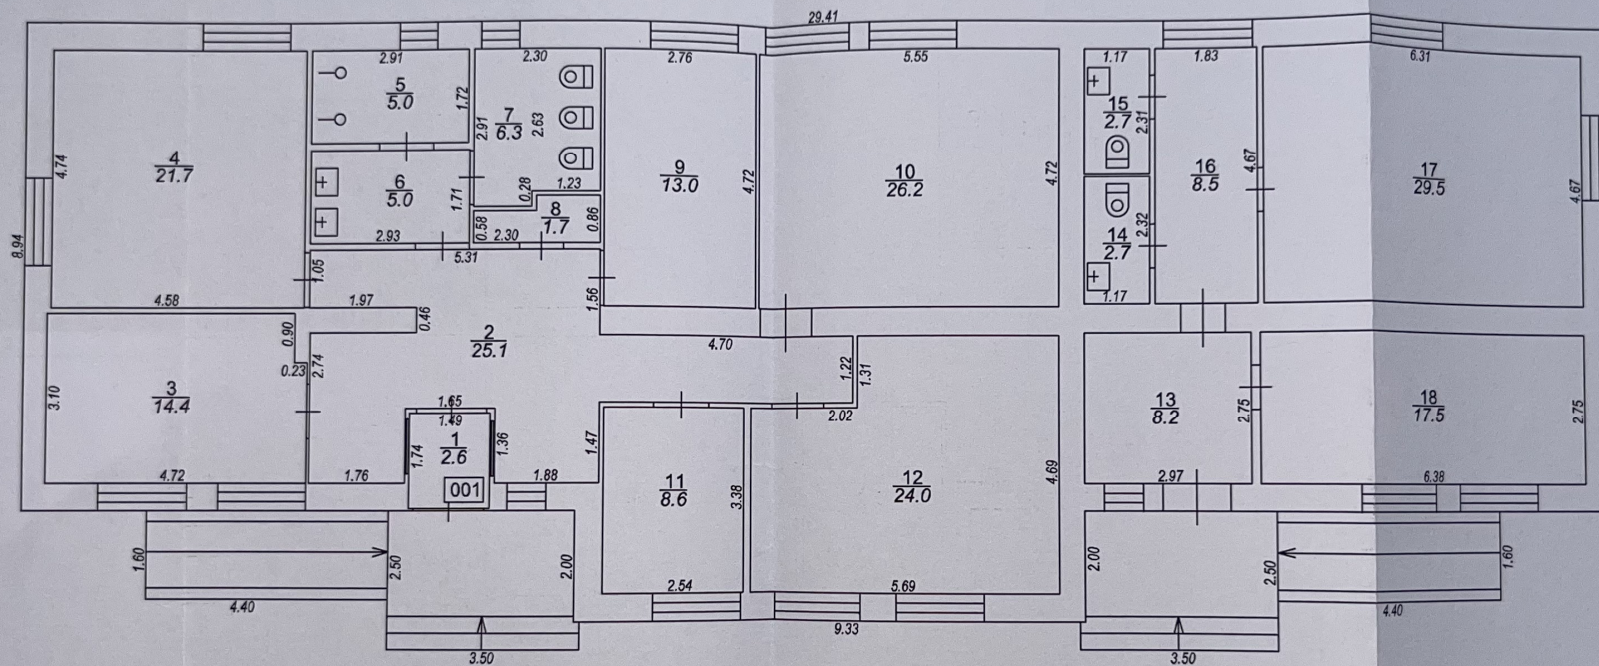

STĀVA PLĀNS

KADASTRA APZĪMĒJUMS	STĀVS	MĒROGS	LPP.
7848 006 0426 007	1	1 : 100	6


78480060426007_20121002_EF_1



78480060426007_20121002_EF_2



78480060426007_20121002_EF_3

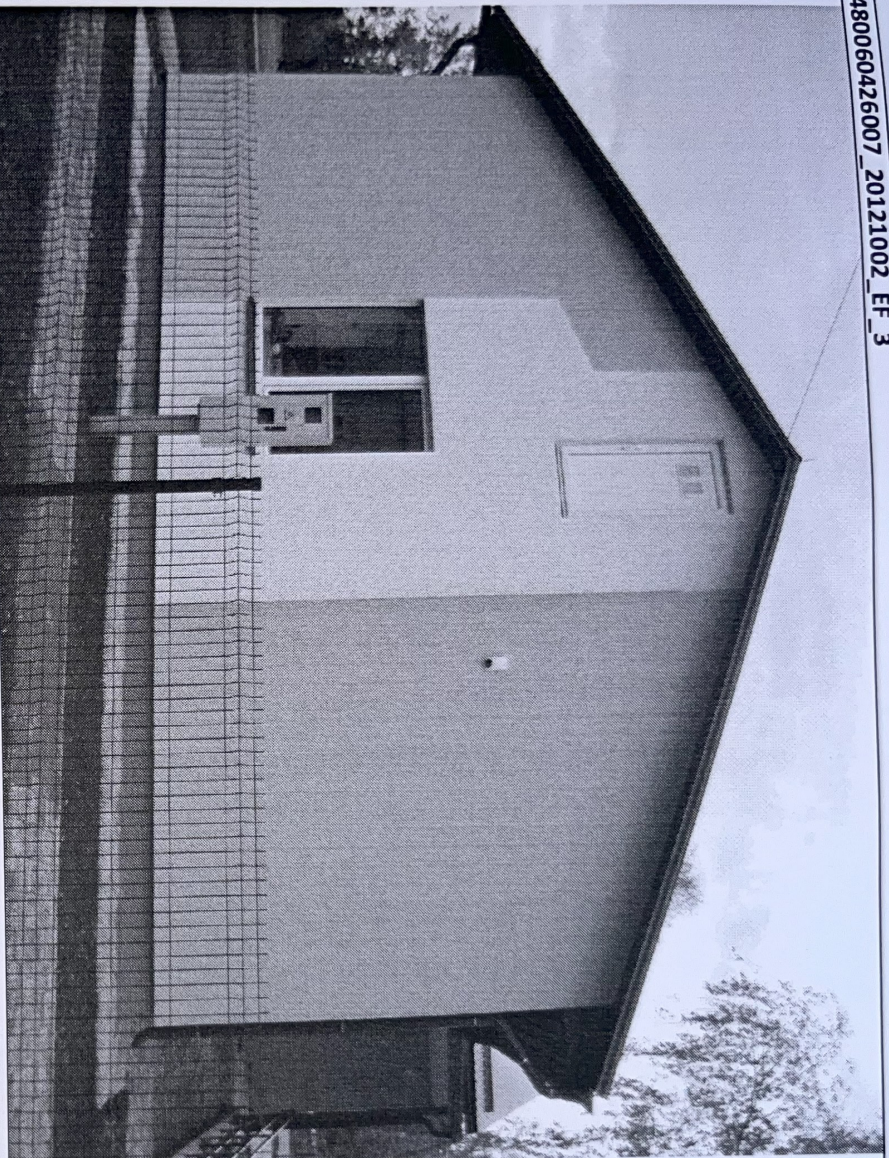

78480060426007_20121002_EF_4

