VALSTS ZEMES DIENESTS

ĒKAS KADASTRĀLĀS UZMĒRĪŠANAS LIETA

Būves kadastra apzīmējums:….....78900030158001
Nosaukums:….....Pagasta ēka
Adrese:…......"Pagasta administratīvā ēka", Strupļi, Sokolku pag., Viļānu nov.
Kadastrālās uzmērīšanas datums:….....15.01.2020

Reģionālās nodaļas vadītājs (pilnvarotā persona):

_____ _____
(vārds, uzvārds) (paraksts)

Datums: _____gada __._____

Skaidrojumi:
Nav – Kadastra informācijas sistēmā dati nav reģistrēti; Nereģistrē – atbilstoši normatīvajiem aktiem dati netiek reģistrēti

Ēkas kadastrālās uzmērīšanas lieta

1. Kadastra objekta identifikators

1.1. Būves kadastra apzīmējums:….....78900030158001

1.2. Nekustamā īpašuma kadastra numurs:….....78900030158

10. Būves pamatdati

10.1. Būves kadastra apzīmējums:….....78900030158001

10.1.1. Adrese:…....."Pagasta administratīvā ēka", Strupļi, Sokolku pag., Viļānu nov.

10.1.2. Nosaukums:….....Pagasta ēka

10.1.3. Galvenais lietošanas veids:….....1220 - Biroju ēkas

10.1.4. Kopējā platība (m^2):….....469.8

10.1.5. Apbūves laukums (m^2):….....459.7

10.1.6. Virszemes stāvu skaits:….....1

10.1.7. Pazemes stāvu skaits:….....1

10.1.8. Telpu grupu skaits:….....1

10.1.9. Ekspluatācijā pieņemšanas gads(-i):….....Nav

10.1.10. Ekspluatācijas uzsākšanas gads:….....1975

10.1.11. Nolietojums (%):….....15

10.1.12. Nolietojuma aprēķina datums:….....22.01.2020

10.1.13. Kadastrālās uzmērīšanas datums:….....15.01.2020

10.1.14. Būve ir pirmsreģistrēta:….....Nē

10.1.15. Veicot kadastrālo uzmērīšanu, būve apvidū nav konstatēta:….....Nē

10.1.16. Būve atrodas vai daļēji atrodas uz zemes vienības ar kadastra apzīmējumu:….....78900030158

10.1.17. Funkcionāli saistīto ēku kadastra apzīmējumi:….....Nav

11. Būves tips

11.1. Būves kadastra apzīmējums:….....78900030158001

Tipa kods	Tipa nosaukums
12200101	Biroju ēkas

12. Būves konstruktīvie elementi

12.1. Būves ar kadastra apzīmējumu 78900030158001 konstruktīvie elementi:

Nosaukums	Konstrukcijas veids	Materiāls	Ekspluatācijā pieņemšanas gads(-i)	Ekspluatācijas uzsākšanas gads	Nolietojums (%)
Pamati	Betona bloki (lentveida)	Betona bloki	Nav	1975	9
Ārsienas un karkasi	Ķieģeļu mūris (1,5 līdz 2,5 ķieģeļu biezumā)	Māla ķieģeļi, Silikātķieģeļi	Nav	1975	14
Pārsegumi	Dzelzsbetona paneļi	Dzelzsbetona paneļi	Nav	1975	9
Jumts (nesošā konstrukcija)	Dzelzsbetona paneļu klājs virs bezspāru jumta konstrukcijām	Dzelzsbetona paneļi	Nav	1975	14
Jumts (segums)	Ruberoīds	Ruberoīds	Nav	1975	30

13. Būves apjoma rādītāji

13.1. Būves ar kadastra apzīmējumu 78900030158001 apjoma rādītāji:

Apjoma rādītāja veids	Apjoma rādītāja nosaukums	Apjoms un mērvienība	Tipa/ elementa kods	Tipa/ elementa nosaukums
Apbūves laukums	Nav	459.7 apbūves laukuma kv.m.	Nav	Nav
Kopējā platība	Nav	469.8 kv.m.	Nav	Nav
Augstums	Nav	4.7 m	Nav	Nav
Būvtilpums	Nav	1530 kub.m.	Nav	Nav

Skaidrojumi:

Nav – Kadastra informācijas sistēmā dati nav reģistrēti; Nereģistrē – atbilstoši normatīvajiem aktiem dati netiek reģistrēti

14. Kopējās platības sadalījums pa platību veidiem

14.1. Būve ar kadastra apzīmējumu….78900030158001

14.1.1. Kopējā platība (m²)….469.8

14.1.1.1. Lietderīgā platība (m²)….469.8

14.1.1.1.1. Dzīvokļu kopējā platība (m²)….0

14.1.1.1.1.1. Dzīvokļu platība (m²)….0

14.1.1.1.1.1.1. Dzīvojamā platība (m²)….0

14.1.1.1.1.1.2. Dzīvokļu palīgtelpu platība (m²)….0

14.1.1.1.1.2. Dzīvokļu ārtelpu platība (m²)….0

14.1.1.1.2. Nedzīvojamo telpu platība (m²)….469.8

14.1.1.1.2.1. Nedzīvojamo iekštelpu platība (m²)….457.6

14.1.1.1.2.2. Nedzīvojamo ārtelpu platība (m²)….12.2

14.1.1.2. Koplietošanas palīgtelpu platība (m²)….0

14.1.1.2.1. Koplietošanas iekštelpu platība (m²)….0

14.1.1.2.2. Koplietošanas ārtelpu platība (m²)….0

16. Telpu grupas pamatdati

16.1. Telpu grupas kadastra apzīmējums:....78900030158001001

16.1.1. Adrese:….Nav

16.1.2. Nosaukums:….Pagasta ēka

16.1.3. Lietošanas veids:….1220 - Biroja telpu grupa

16.1.4. Stāvs (stāvi), kurā atrodas telpu grupa:….-1, 1

16.1.5. Telpu skaits:….29

16.1.6. Kopējā platība (m²):….469.8

16.1.7. Kadastrālās uzmērīšanas datums:….15.01.2020

16.1.8. Ekspluatācijā pieņemšanas gads(-i):….Nav

16.1.9. Telpu grupa ietilpst dzīvokļa īpašumā ar kadastra numuru:….Nav

16.1.10. Telpu grupa ietilpst būvē ar kadastra apzīmējumu:….78900030158001

16.1.11. Būve atrodas vai daļēji atrodas uz zemes vienības ar kadastra apzīmējumu:….78900030158

17. Telpu grupas kopējās platības sadalījums pa telpu veidiem un telpu raksturojošie rādītāji

17.1. Telpu grupas kadastra apzīmējums:….78900030158001001

Numurs	Nosaukums	Veids	Stāvs	Augstums (m)	Mazākais augstums (m)	Lielākais augstums (m)	Platība (m²)	Ekspluatācijā pieņemšanas gads(-i)
1	Vējtveris	4 - Nedzīvojamā iekštelpa	1	2.69	2.69	2.69	2.5	Nav
2	Gaitenis	4 - Nedzīvojamā iekštelpa	1	3.06	3.06	3.06	20.8	Nav
3	Noliktava	4 - Nedzīvojamā iekštelpa	1	3.06	3.06	3.06	2.3	Nav
4	Tualete	4 - Nedzīvojamā iekštelpa	1	2.28	2.28	2.28	4	Nav
5	Tualete	4 - Nedzīvojamā iekštelpa	1	2.36	2.36	2.36	2.3	Nav
6	Bibliotēka	4 - Nedzīvojamā iekštelpa	1	3.06	3.06	3.06	127	Nav
7	Palīgtelpa	4 - Nedzīvojamā iekštelpa	1	3.06	3.06	3.06	3.5	Nav
8	Palīgtelpa	4 - Nedzīvojamā iekštelpa	1	3.06	3.06	3.06	3.2	Nav
9	Gaitenis	4 - Nedzīvojamā iekštelpa	1	3.06	3.06	3.06	2.7	Nav
10	Elektrosadales telpa	4 - Nedzīvojamā iekštelpa	1	3.06	3.06	3.06	4.5	Nav
11	Kabinets	4 - Nedzīvojamā iekštelpa	1	3.06	3.06	3.06	10	Nav
12	Kabinets	4 - Nedzīvojamā iekštelpa	1	3.06	3.06	3.06	45.8	Nav
13	Pasts	4 - Nedzīvojamā iekštelpa	1	2.96	2.96	2.96	21.8	Nav
14	Tualete	4 - Nedzīvojamā iekštelpa	1	2.96	2.96	2.96	2.2	Nav
15	Tualete	4 - Nedzīvojamā iekštelpa	1	2.4	2.4	2.4	2	Nav
16	Palīgtelpa	4 - Nedzīvojamā iekštelpa	1	3.06	3.06	3.06	7.9	Nav
17	Palīgtelpa	4 - Nedzīvojamā iekštelpa	1	2.96	2.96	2.96	8	Nav
18	Zāle,ģērptuve	4 - Nedzīvojamā iekštelpa	1	3.06	3.06	3.06	85	Nav
19	Nojume	5 - Nedzīvojamā ārtelpa	1	3	3	3	12.2	Nav
28	Gaitenis	4 - Nedzīvojamā iekštelpa	-1	2.4	2.4	2.4	18.6	Nav
29	Pieliekamais	4 - Nedzīvojamā iekštelpa	-1	2.4	2.4	2.4	1.5	Nav
30	Kurināmā noliktava	4 - Nedzīvojamā iekštelpa	-1	2.4	2.4	2.4	30	Nav
31	Katlu telpa	4 - Nedzīvojamā iekštelpa	-1	2.4	2.4	2.4	7.4	Nav
32	Palīgtelpa	4 - Nedzīvojamā iekštelpa	-1	2.4	2.4	2.4	8	Nav
33	Palīgtelpa	4 - Nedzīvojamā iekštelpa	-1	2.4	2.4	2.4	8.6	Nav

Skaidrojumi:

Nav – Kadastra informācijas sistēmā dati nav reģistrēti; Nereģistrē – atbilstoši normatīvajiem aktiem dati netiek reģistrēti

Numurs	Nosaukums	Veids	Stāvs	Augstums (m)	Mazākais augstums (m)	Lielākais augstums (m)	Platība (m^2)	Ekspluatācijā pieņemšanas gads(-i)
34	Gaitenis	4 - Nedzīvojamā iekštelpa	-1	2.4	2.4	2.4	4.8	Nav
35	Palīgtelpa	4 - Nedzīvojamā iekštelpa	-1	2.4	2.4	2.4	8.2	Nav
36	Palīgtelpa	4 - Nedzīvojamā iekštelpa	-1	2.4	2.4	2.4	8.2	Nav
37	Palīgtelpa	4 - Nedzīvojamā iekštelpa	-1	2.4	2.4	2.4	6.8	Nav

18. Labiekārtojumi

18.1. Būves kadastra apzīmējums….....78900030158001

Reģistrētie labiekārtojumi	Noteikšanas veids (ja ir)	Apjoms (ja ir)
Apkure. Centrālā	Apvidū ir konstatēts	
Aukstā ūdens apgāde. Centralizētā	Apvidū ir konstatēts	
Citi, iepriekš neklasificēti, labiekārtojumi. Pods / pisuārs / bidē	Apvidū ir konstatēts	
Elektroapgāde. Centralizētā	Apvidū ir konstatēts	
Kanalizācija. Centralizētā	Apvidū ir konstatēts	
Karstā ūdens apgāde. Individuālā	Apvidū ir konstatēts	
Kurināmais. Cietais	Apvidū ir konstatēts	
Vēdināšana. Dabiskā	Apvidū ir konstatēts	

18.1.1. Labiekārtojumu datums: ….....15.01.2020

Skaidrojumi:

Nav – Kadastra informācijas sistēmā dati nav reģistrēti; Nereģistrē – atbilstoši normatīvajiem aktiem dati netiek reģistrēti

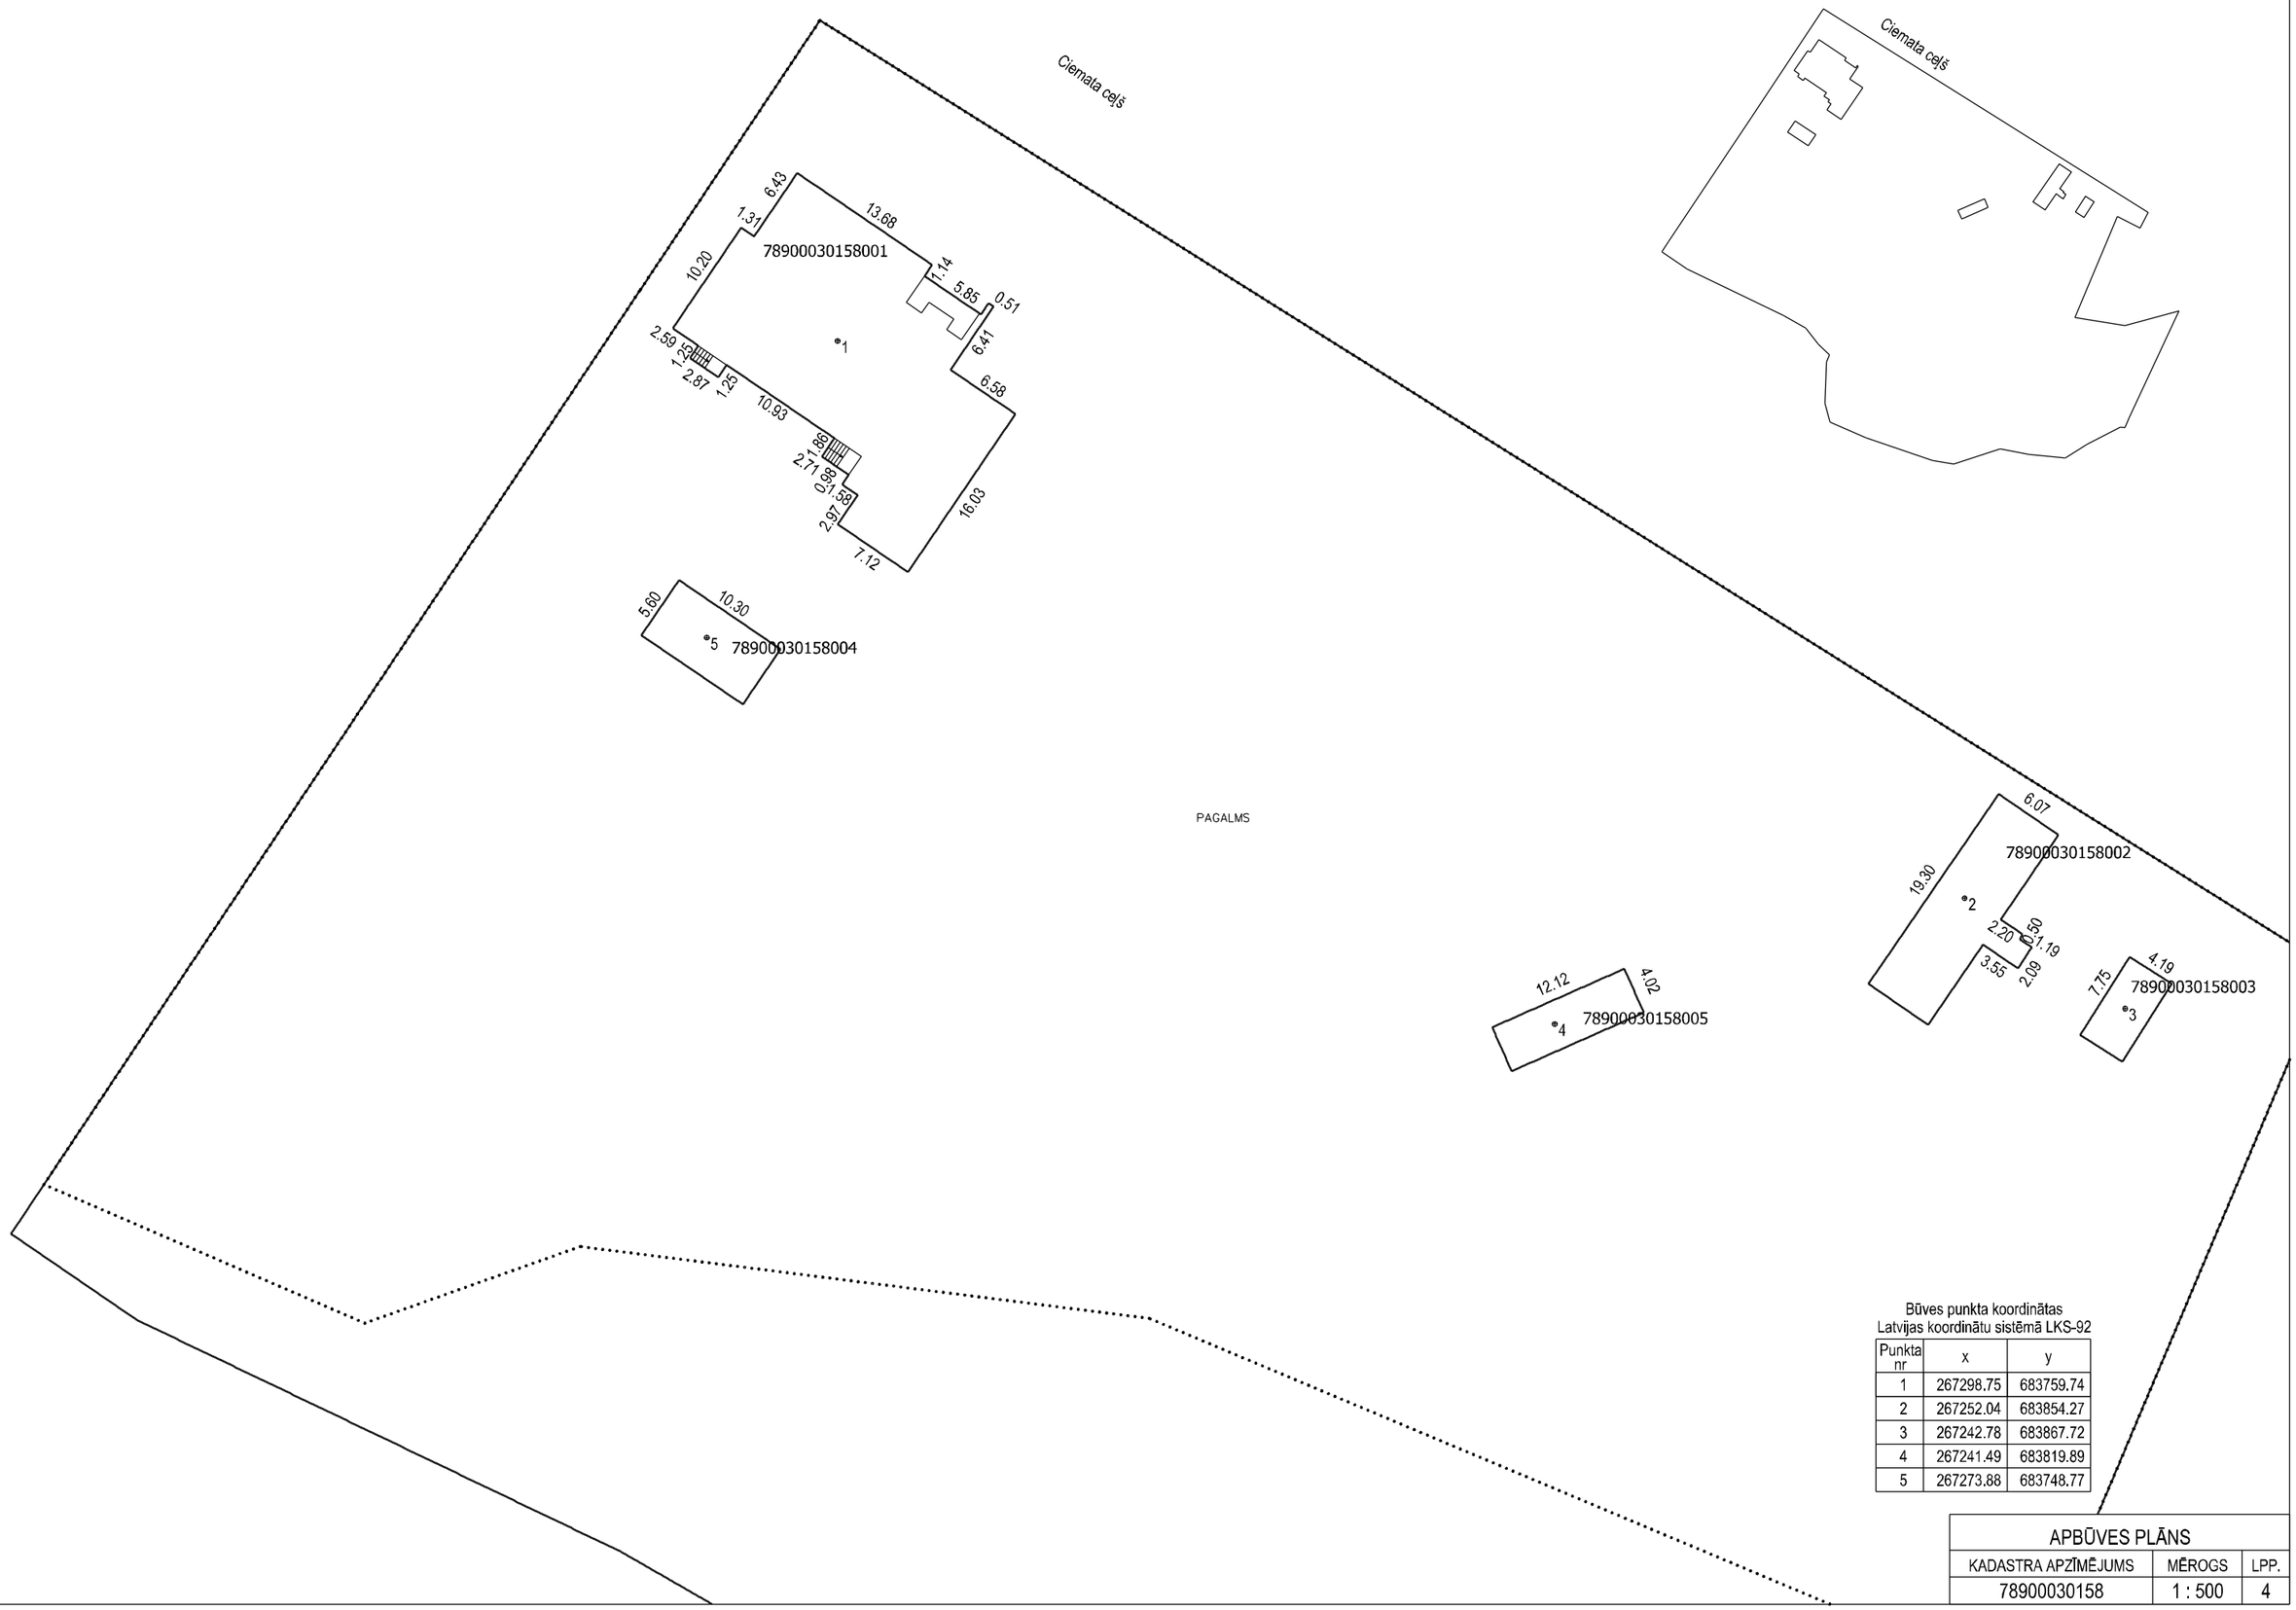

Būves punkta koordinātas
Latvijas koordinātu sistēmā LKS-92

Punkta nr	x	y
1	267298.75	683759.74
2	267252.04	683854.27
3	267242.78	683867.72
4	267241.49	683819.89
5	267273.88	683748.77

APBŪVES PLĀNS

KADASTRA APZĪMĒJUMS	MĒROGS	LPP.
78900030158	1 : 500	4

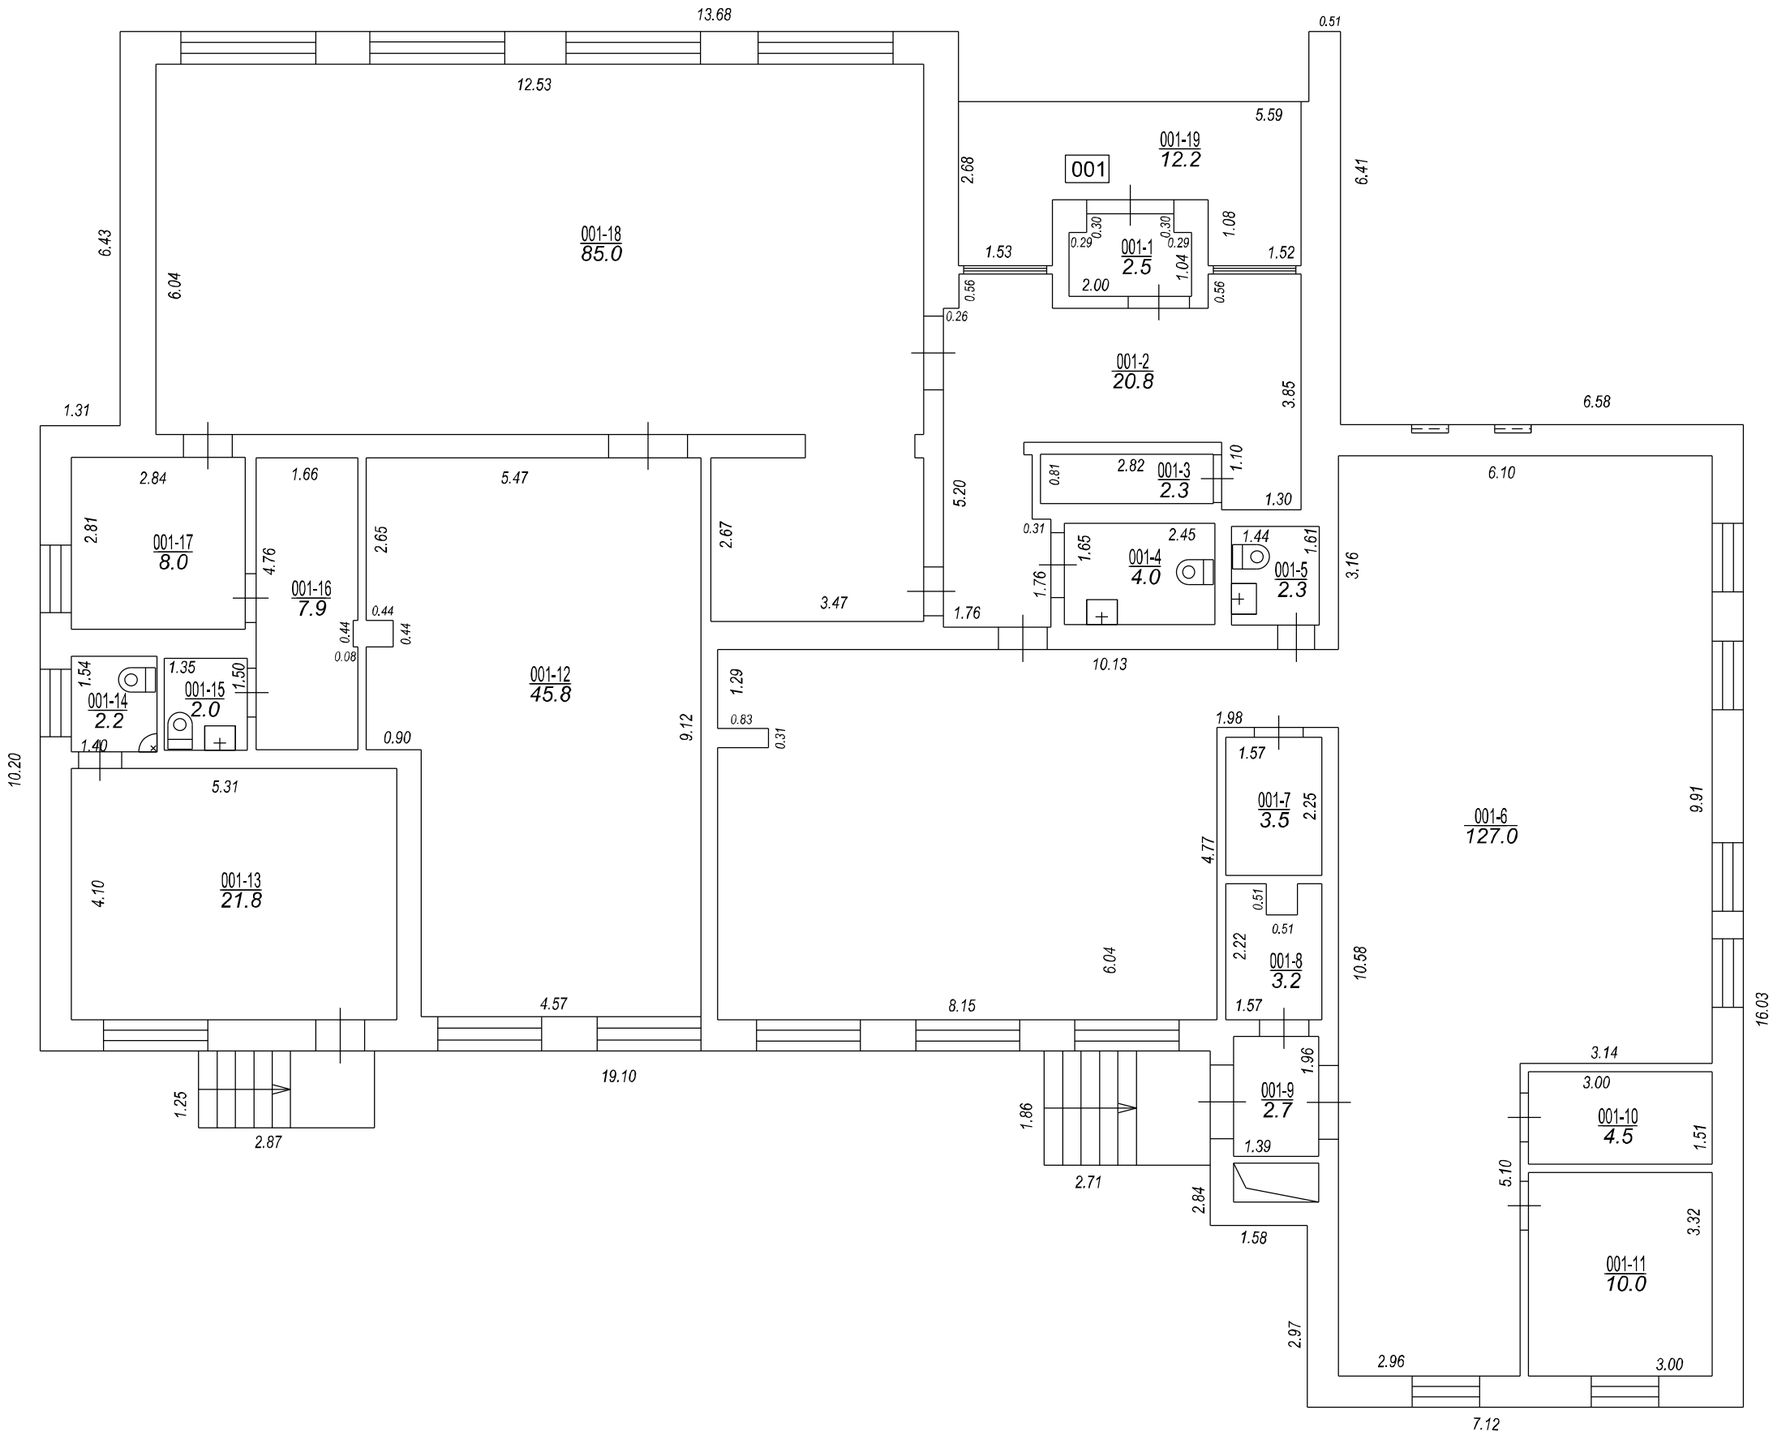

STĀVA PLĀNS			
KADASTRA APZĪMĒJUMS	STĀVS	MĒROGS	LPP.
78900030158001	1	1 : 100	6

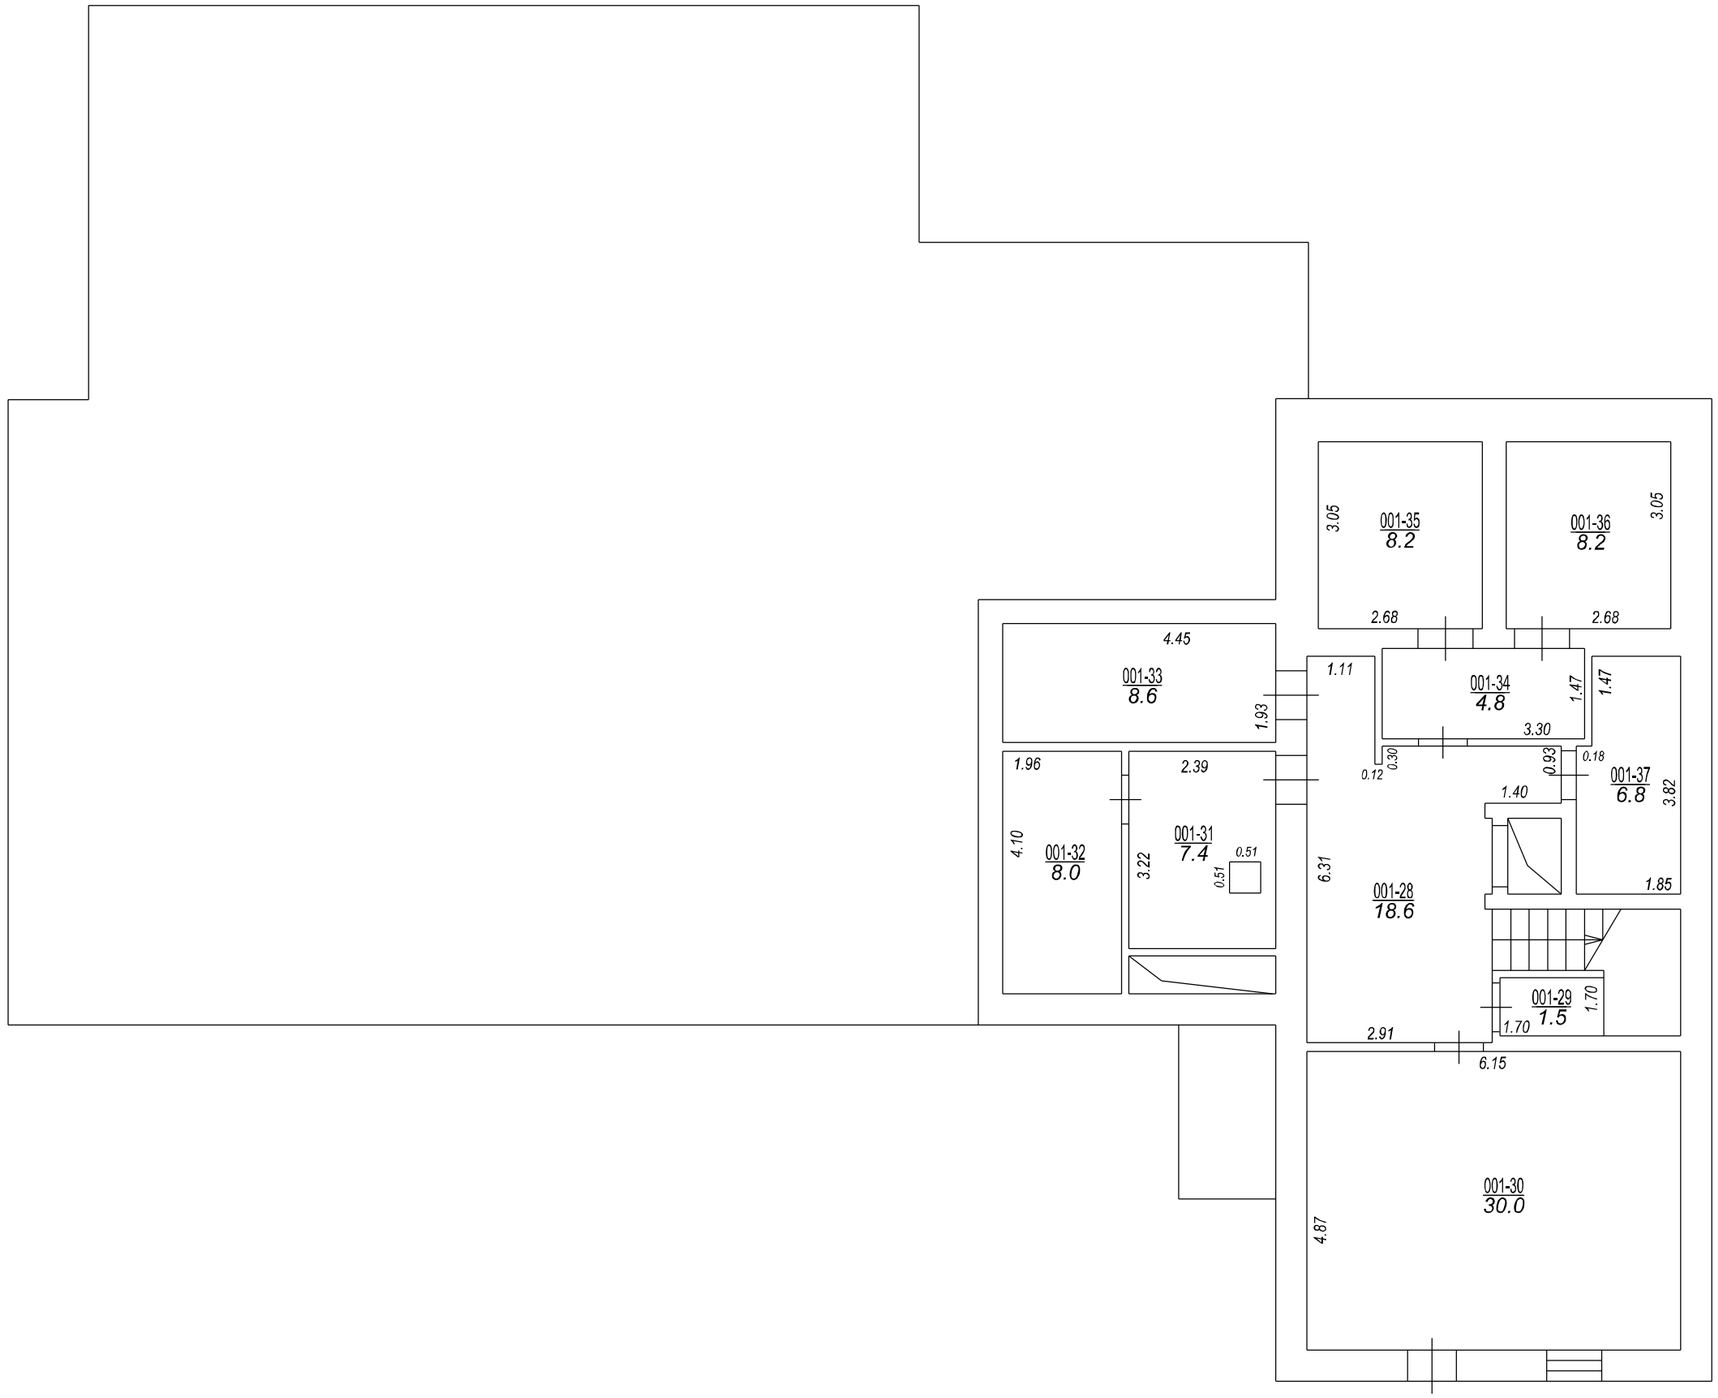

STĀVA PLĀNS			
KADASTRA APZĪMĒJUMS	STĀVS	MĒROGS	LPP.
78900030158001	-1	1 : 100	7

78900030158001_20200115_EF_1

78900030158001_20200115_EF_2

78900030158001_20200115_EF_3

78900030158001_20200115_EF_4