


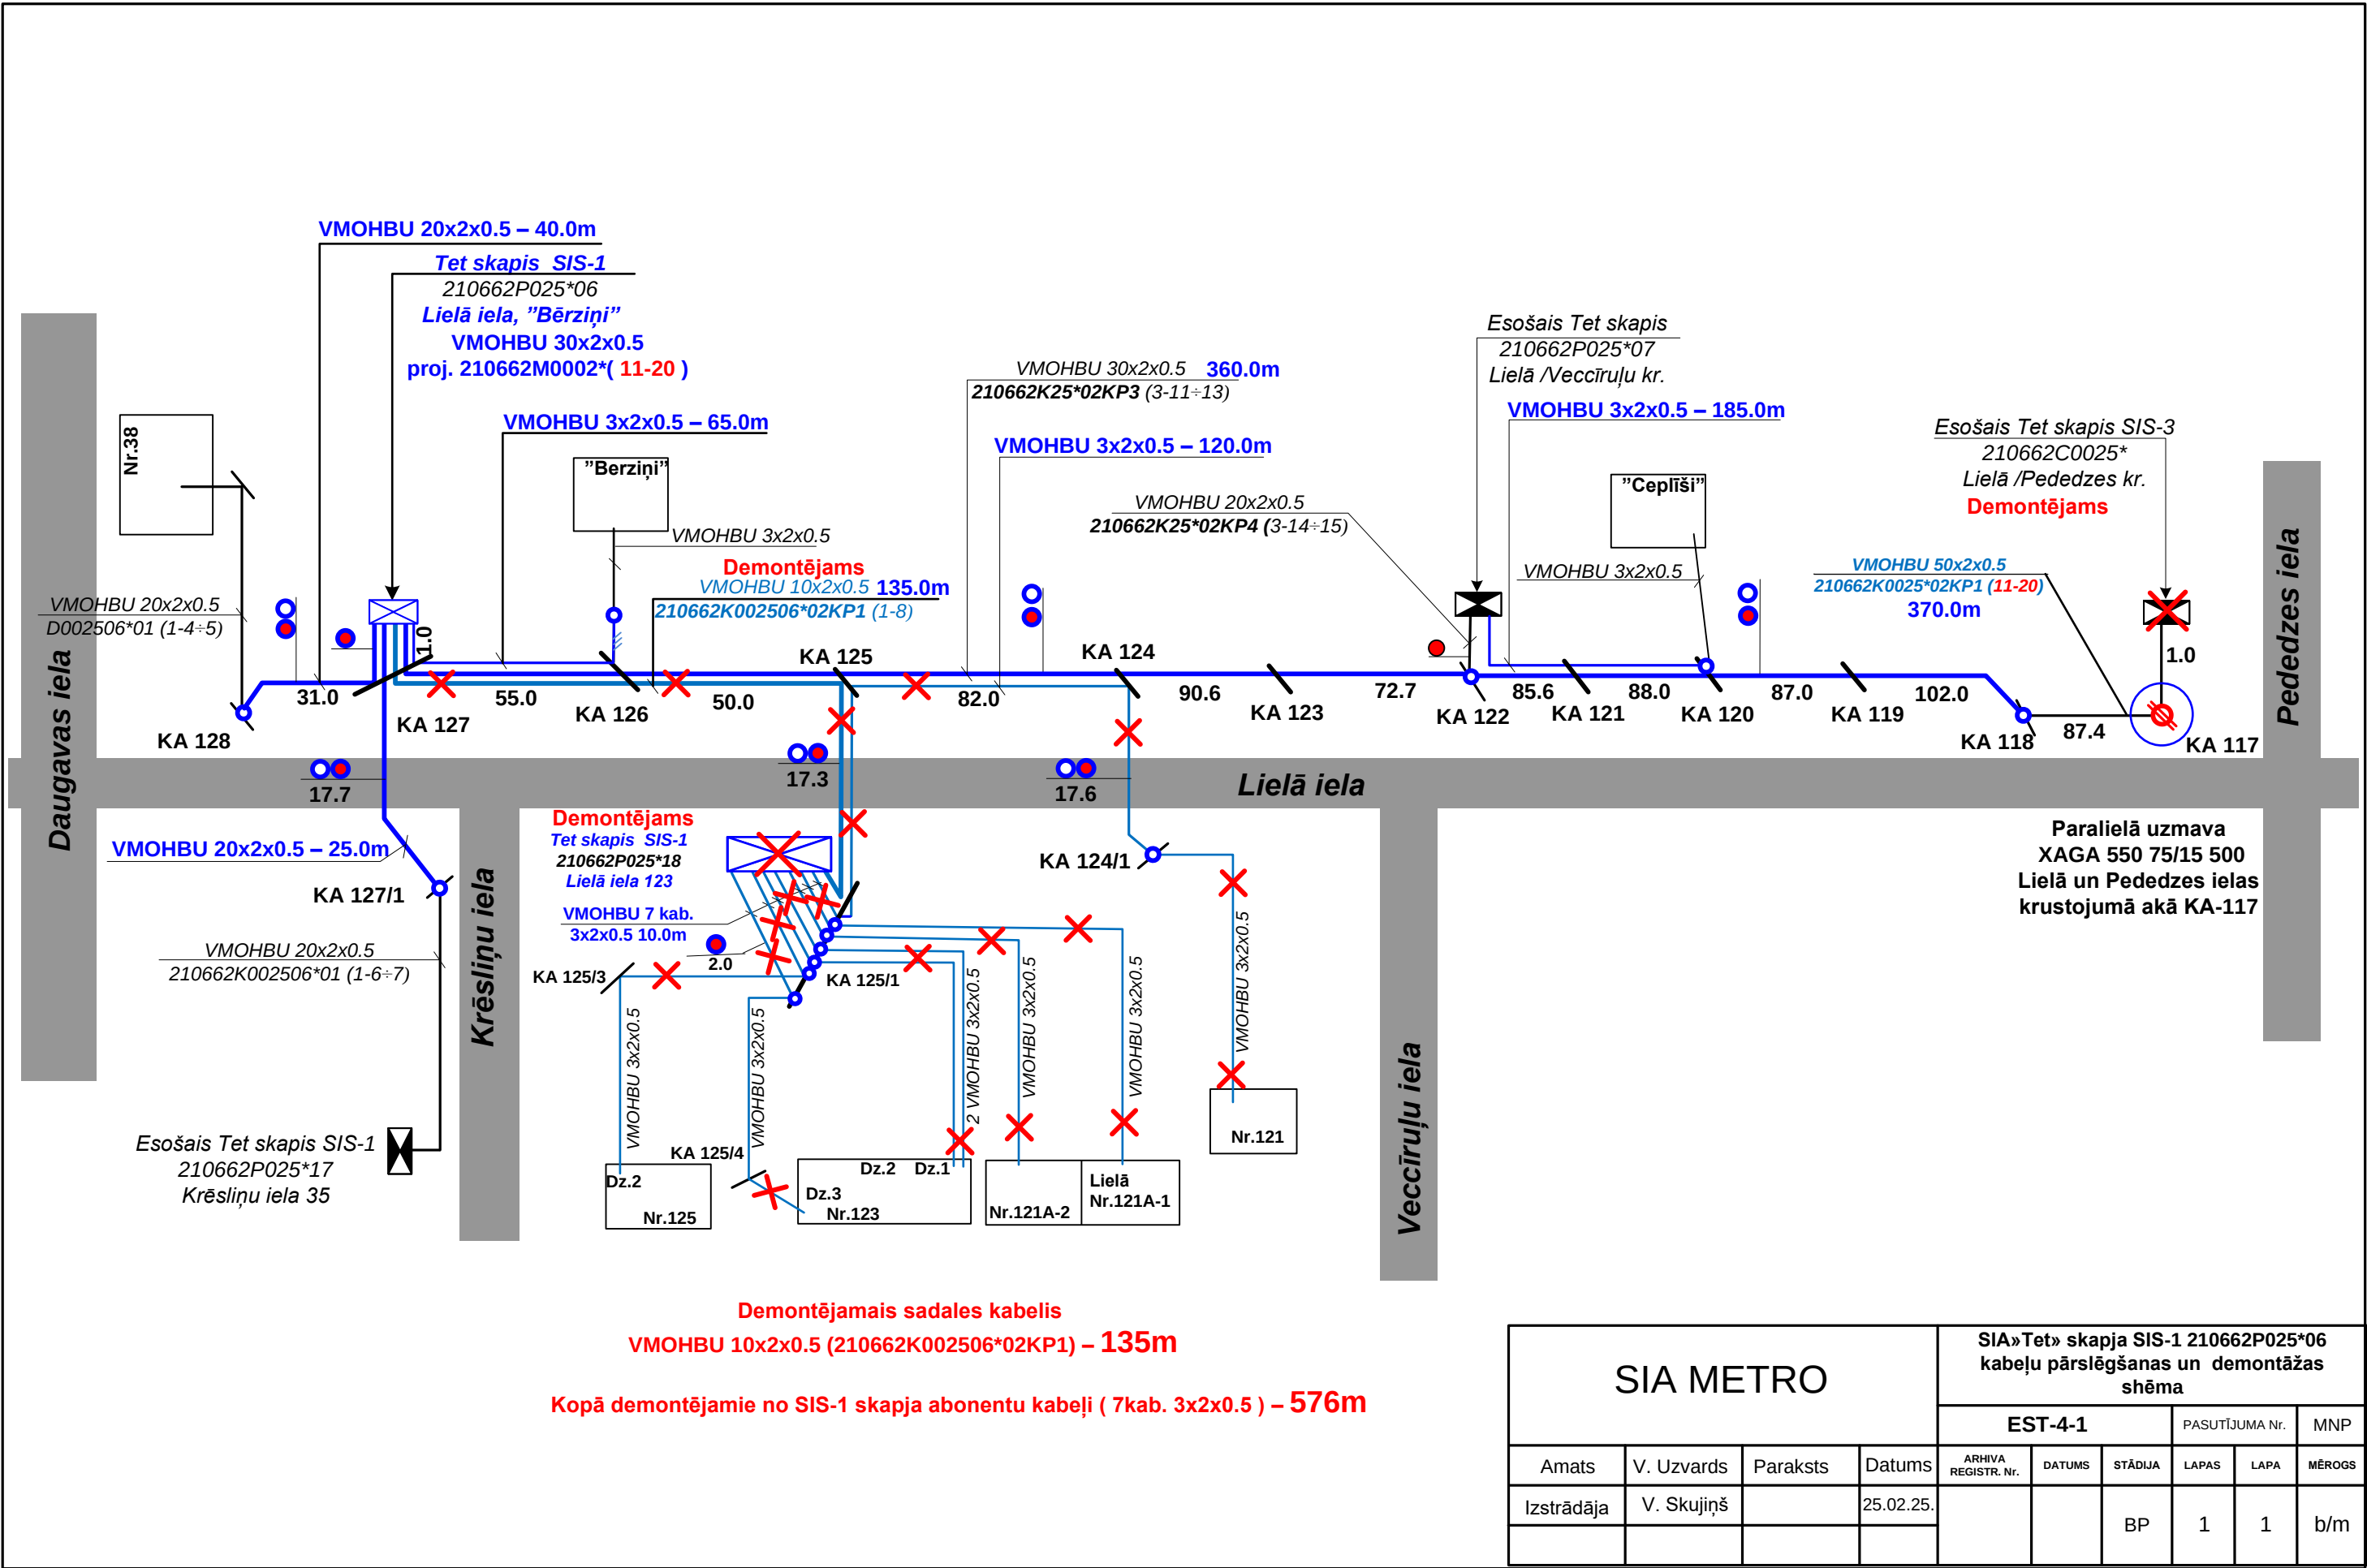

SIA METRO				SIA»Tet» skapja SIS-1 210662P025*06 kabeļu pārslēgšanas un demontāžas shēma						
				EST-4-1			PASUTĪJUMA Nr.		MNP	
Amats	V. Uzvards	Paraksts	Datums	ARHIVA REGISTR. Nr.	DATUMS	STĀDĻA	LAPAS	LAPA	MĒROGS	
Izstrādāja	V. Skujiņš		25.02.25.			BP	1	1	b/m	