Skapis Nr.	210662P025*06	SIS - 1	Adrese:	Lielā iela, «Bērziņi

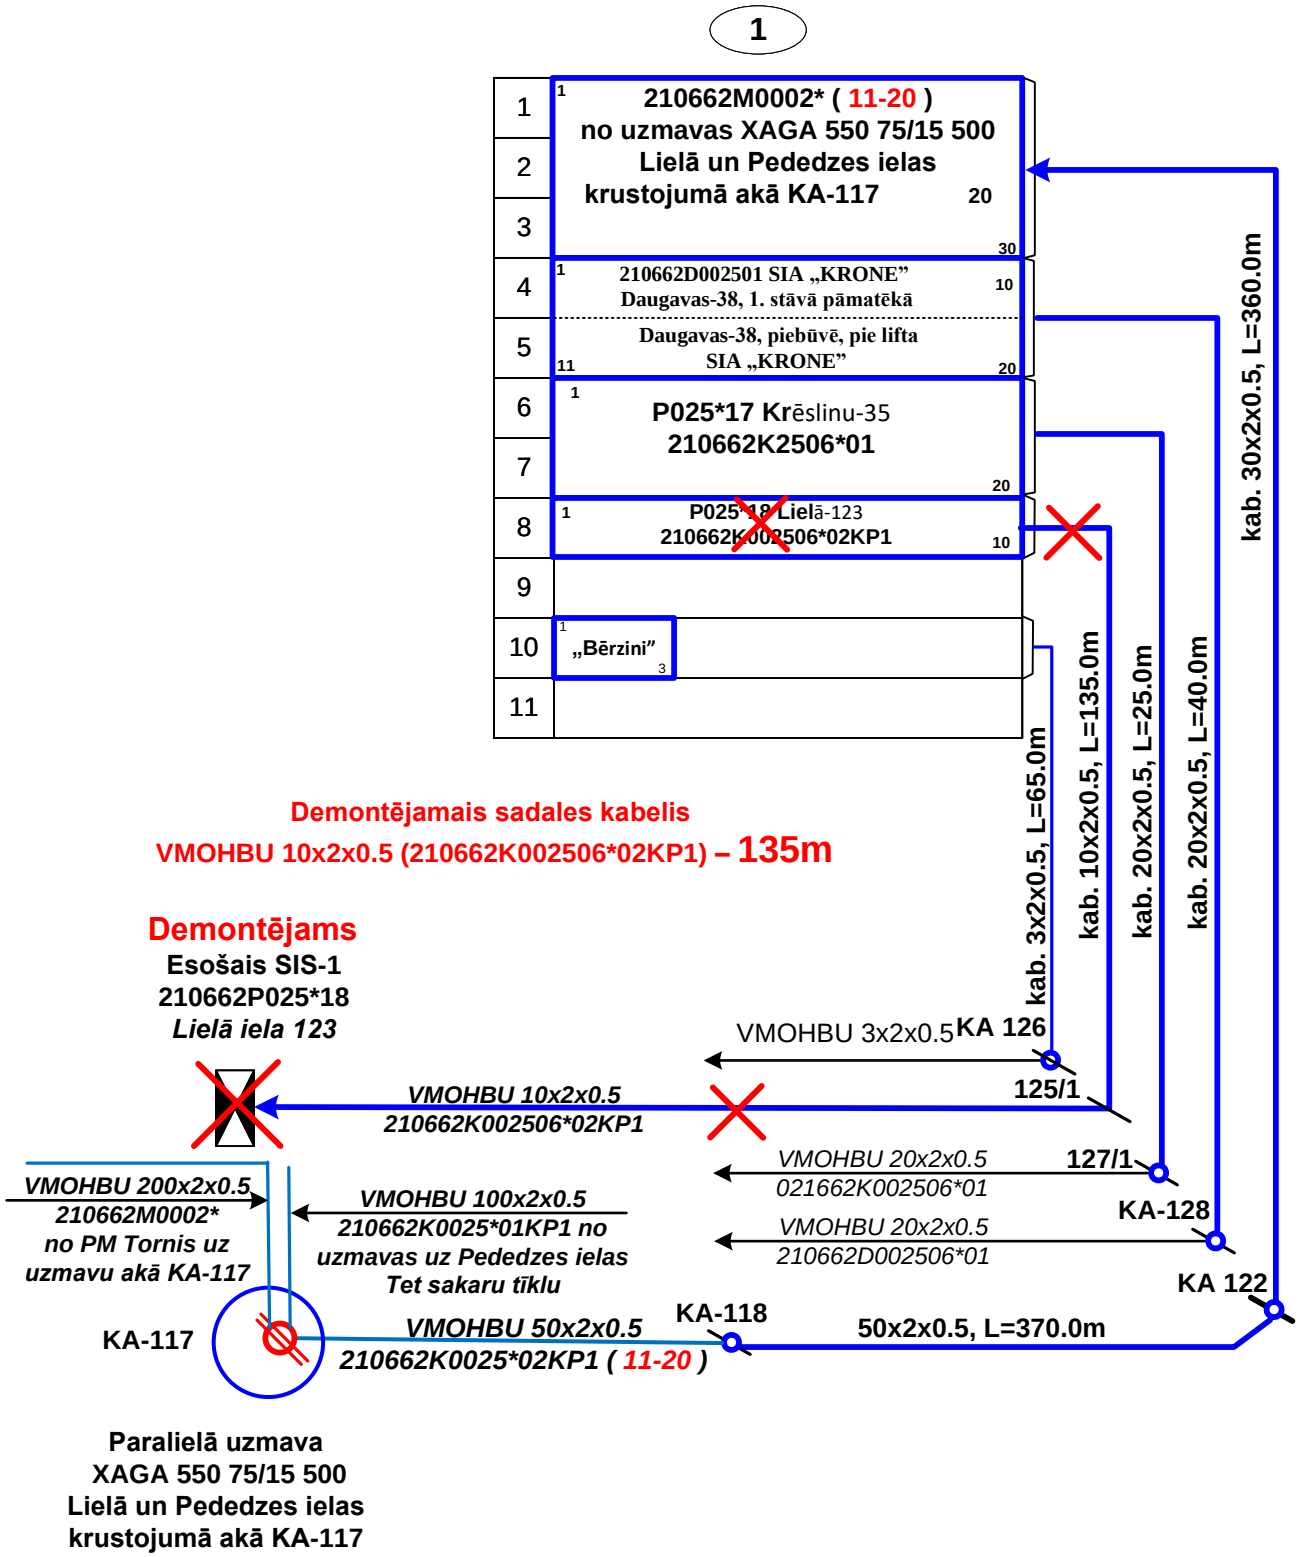

SIA METRO				SIA»Tet» skapja SIS-1 210662P025*06 kabeļu demontāžas shēma					
				EST-4-2			PASUTĪJUMA Nr.		MNP
Amats	V. Uzvards	Paraksts	Datums	ARHIVA REGISTR. Nr.	DATUMS	STĀDIJA	LAPAS	LAPA	MĒROGS
Izstrādāja	V. Skujiņš		25.02.25.			BP	1	1	b/m